


SITUACE ZACHYCENÍ KONTAMINOVANÝCH VOD


1:500

DĚLKA DRENÁŽE – 15,0 m

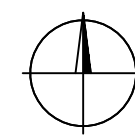

LEGENDA:

- STÁVAJÍCÍ TERÉNNÍ HRANY
- STÁVAJÍCÍ VRSTEVNICE
- NAVRŽENÉ PŘÍČNÉ A PODÉLNÉ ŘEZY
- HRANICE HRUBÝCH TERÉNNÍCH ÚPRAV
- NOVÉ VRSTEVNICE HRUBÝCH TERÉNNÍCH ÚPRAV
- NOVÉ HRANY HRUBÝCH TERÉNNÍCH ÚPRAV
- HRANICE PARCEL
- OBJEKTY ZACHYCENÍ KONTAMINOVANÝCH VOD

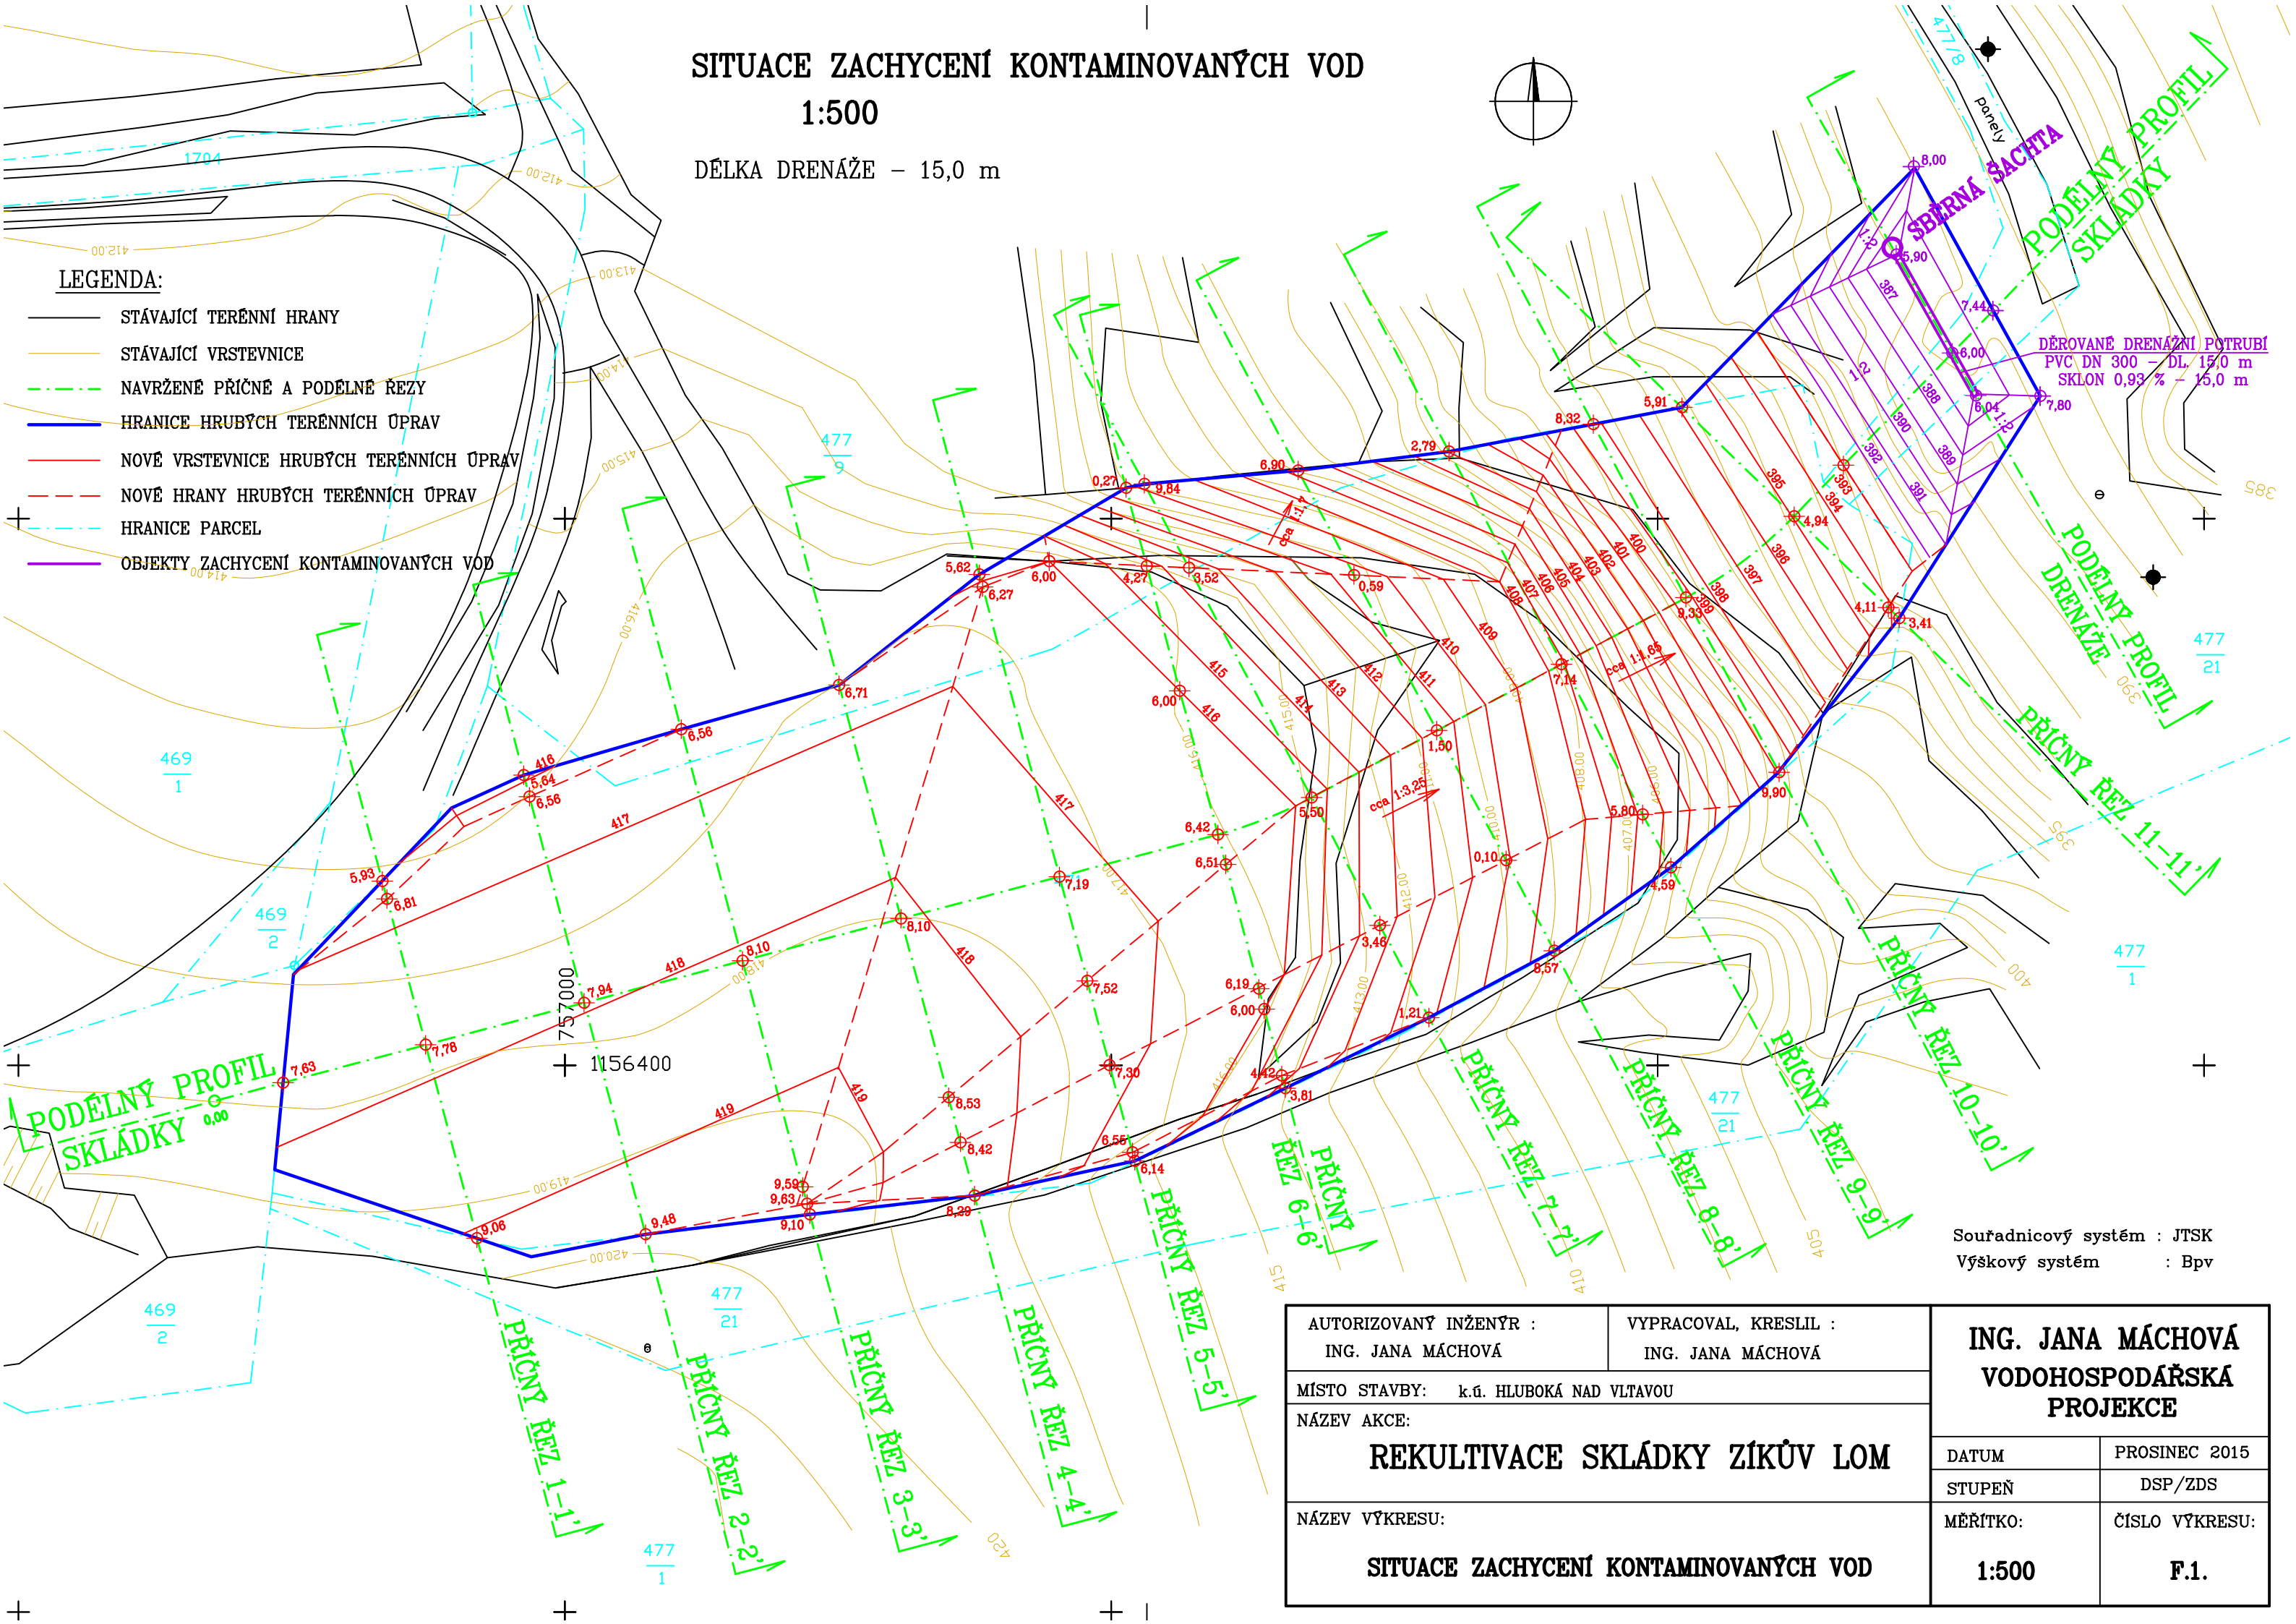

Souradnicový systém : JTSK
Výškový systém : Bpv

AUTORIZOVANÝ INŽENÝR : ING. JANA MÁCHOVÁ		VYPRACOVAL, KRESLIL : ING. JANA MÁCHOVÁ		ING. JANA MÁCHOVÁ VODOHOSPODÁŘSKÁ PROJEKCE	
MÍSTO STAVBY: k.ú. HLUBOKÁ NAD VLTAVOU					
NÁZEV AKCE: REKULTIVACE SKLÁDKY ZÍKŮV LOM					
NÁZEV VÝKRESU: SITUACE ZACHYCENÍ KONTAMINOVANÝCH VOD				DATUM	PROSINEC 2015
				STUPEŇ	DSP / ZDS
				MĚŘÍTKO: 1:500	ČÍSLO VÝKRESU: F.1.