


SITUACE NIVELETY BIOLOGICKÉ VRSTVY  
1:500

PŮDORYSNÁ PLOCHA BIOLOGICKÉ VRSTVY – 8642 m<sup>2</sup>

LEGENDA:

- STÁVAJÍCÍ TERÉNNÍ HRANY
- STÁVAJÍCÍ VRSTEVNICE
- NAVRŽENÉ PŘÍČNÉ A PODELNÉ ŘEZY
- HRANICE BIOLOGICKÉ VRSTVY
- NOVÉ VRSTEVNICE BIOLOGICKÉ VRSTVY
- NOVÉ HRANY BIOLOGICKÉ VRSTVY
- ÚPRAVA POVRCHU K HRANĚ PŘÍKOPU
- HRANICE PARCEL
- SPECIÁLNÍ SVAHOVÁ ÚPRAVA – 1295 m<sup>2</sup>  
(PŮDORYSNÁ PLOCHA)

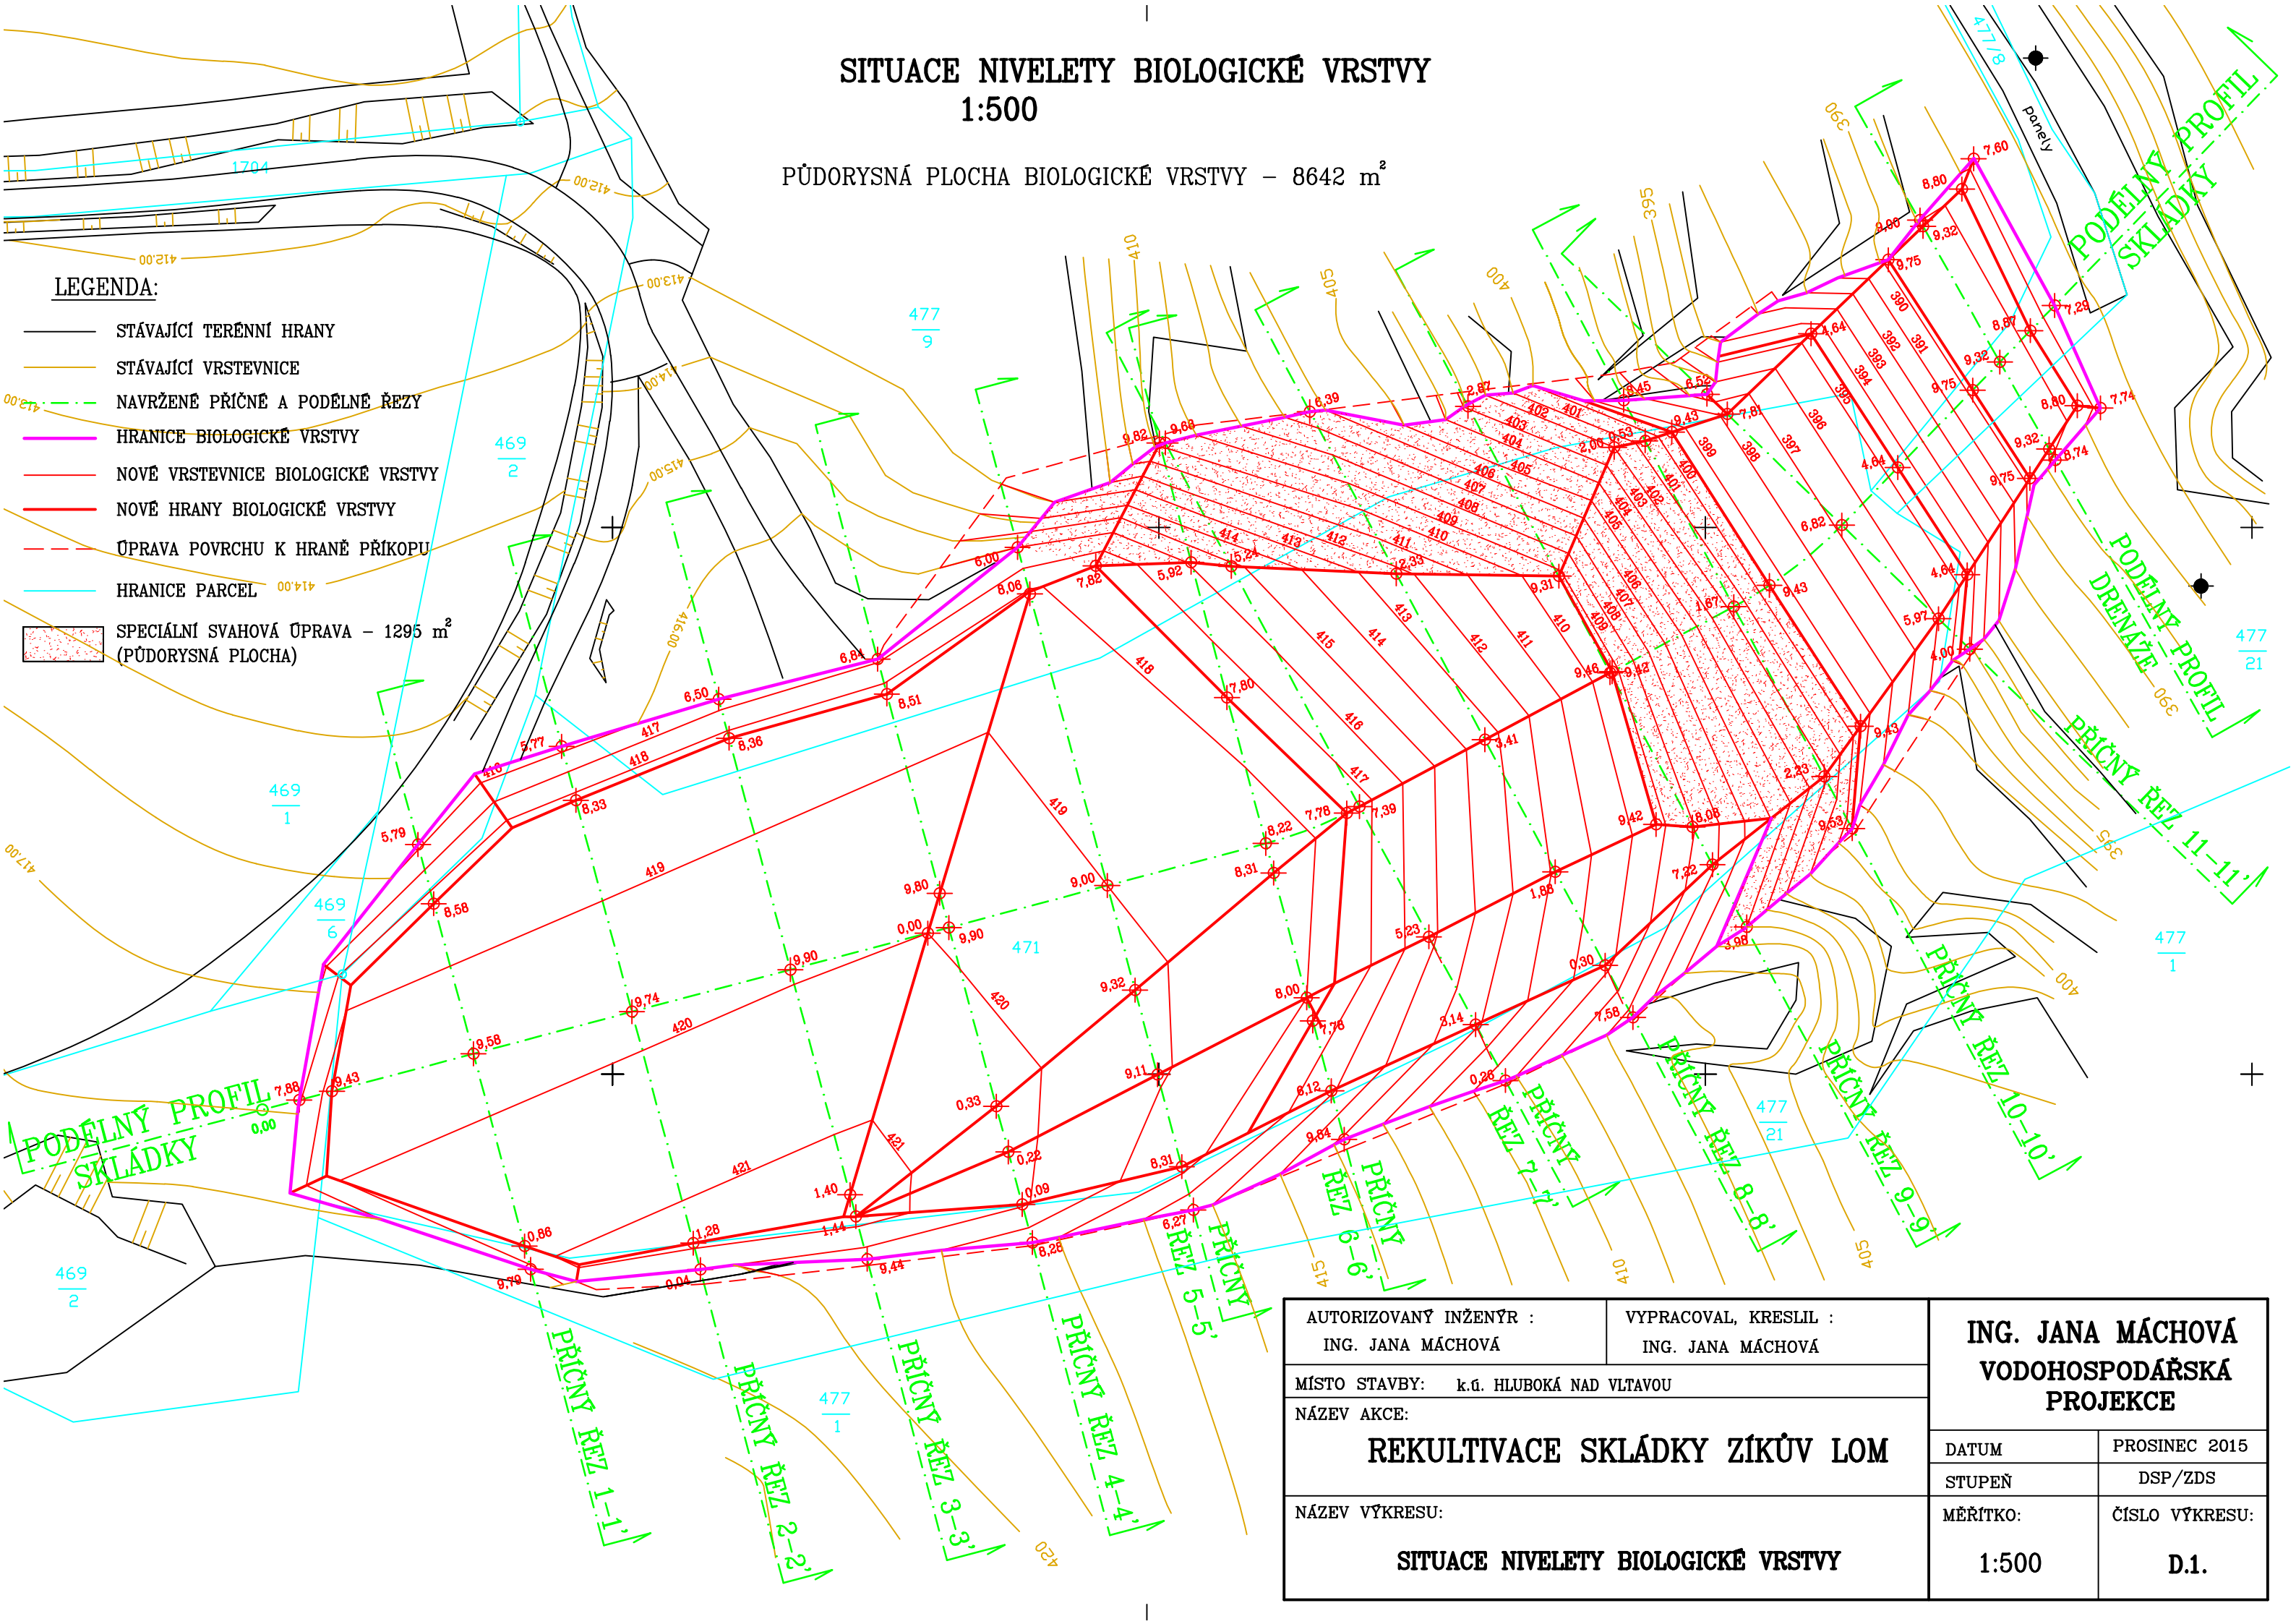

AUTORIZOVANÝ INŽENÝR : ING. JANA MÁCHOVÁ		VYPRACOVAL, KRESLIL : ING. JANA MÁCHOVÁ		ING. JANA MÁCHOVÁ VODOHOSPODÁŘSKÁ PROJEKCE	
MÍSTO STAVBY: k.ú. HLUBOKÁ NAD VLTAVOU					
NÁZEV AKCE:  REKULTIVACE SKLÁDKY ZÍKŮV LOM					
NÁZEV VÝKRESU:  SITUACE NIVELETY BIOLOGICKÉ VRSTVY				DATUM	PROSINEC 2015
				STUPEŇ	DSP/ZDS
				MĚŘÍTKO:  1:500	ČÍSLO VÝKRESU:  D.1.