


LEGENDA:

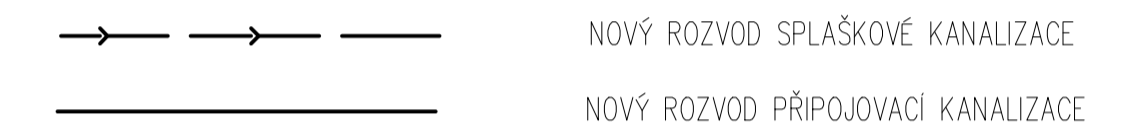

SPECIFIKACE ZAŘIZOVACÍCH PŘEDMĚTŮ A ARMATUR:

- U1 – UMYVADLO Š. 500mm, Z.U. DN 40, PŘIPOJENÍ VODY PŘES 2xRV 15, BATERIE STOJÁNKOVÁ, UMYVADLO OSADIT DO VÝŠKY +800mm HORNÍ HRANA
- UM1 – UMYVÁTKO Š. 520mm A HLUBKY 230mm, Z.U. DN 40, PŘIPOJENÍ VODY PŘES 2xRV 15, BATERIE STOJÁNKOVÁ, UMYVADLO OSADIT DO VÝŠKY +800mm HORNÍ HRANA
- WC1 – ZÁVĚSNÝ KLOZET S PODMÍTKOVÝM MODULEM, PŘIPOJENÍ VODY PŘES RV 15, VÝŠKA HRANY 450mm
- S2 – SPRCHOVÝ KOUT OBDELNÍKOVÝ 800x900 mm, Z.U. DN 50, SPRCHOVÁ NÁSTĚNNÁ BATERIE TERMOSTATICKÁ

SPLAŠKOVÁ KANALIZACE A KANALIZAČNÍ PŘIPOJKY:

- MATERIÁL: POTRUBÍ ULTRA DB SPLAŠKOVÁ KANALIZACE SE SPÁDEM MIN. 2%
POTRUBÍ ULTRA DB PŘIPOJOVACÍ KANALIZACE SE SPÁDEM MIN. 3%
- ROZVODY KANALIZACE JE NUTNÉ PROVĚST DLE MONTÁŽNÍHO PŘEDPISU VÝROBCE
- KANALIZAČNÍ ODPADY K1-a, K1-f ODVĚTRAT POMOCÍ VENTILAČNÍ HLAVICE HL 900N 0,5m NAD STŘECHU
- SPLAŠKOVÁ KANALIZACE PRO POTŘEBY 2.N.P. BUDE VEDENA V PODLAZE
- PŘIPOJOVACÍ KANALIZACE BUDE VEDENA V DRÁŽKÁCH VE ZDI
- NAPOJENÍ SPLAŠKOVÉ KANALIZACE Z 2.N.P. NA HLAVNÍ SVOD BUDE PROVEDENO POD STROPEM 1.N.P.
- NA POTRUBÍ PROSTUPUJÍ STROPNÍ KONSTRUKCÍ 1.N.P. OSADIT PROTIPOŽÁRNÍ MANŽETY RS10

PROJEKTOVÁ DOKUMENTACE PRO VYDÁNÍ STAVEBNÍHO POVOLENÍ A VÝBĚR DODAVATELE

ZODP.PROJEKTANT	IČO	VYPRACOVAL	IČO	 JAN KAČMÁR PROJEKTCENTRUM Tel: 723 916 334 Spidrova 87, 385 01 Vimperk e-mail: Honza-Kacmar@scznam.cz
ING. PAVEL KRÍŽ	490 10 425	JAN KAČMÁR	046 61 036	
REGION	OKRES	OBEC	MĚSTYS STRÁŽNÝ, STRÁŽNÝ 23, 384 43 STRÁŽNÝ	
STAVEBNÍK	MĚSTYS STRÁŽNÝ, STRÁŽNÝ 23, 384 43 STRÁŽNÝ			ČÍSLO ZAKÁZKY D09/17-JK
ARCE	STAVEBNÍ ÚPRAVY OBJEKTU Č.P. 23, 384 43 STRÁŽNÝ			ARCHIVNÍ ČÍSLO 6/2017
OBSAH	D.1.4. TECHNICKÁ PROSTŘEDÍ STAVBY – ZDRAVOTNĚ TECHNICKÉ INSTALACE			DATUM 8xA4
PŮDORYS 2.N.P. VNITŘNÍ KANALIZACE				STUPEŇ PD pro SP
				MĚŘÍTKO 1:50
				ČÍSLO VÝKRESU D.1.4-5

PROJEKT.DOKUMENTACE JE VYHOTOVENA V ROZSAHU POUZE PRO VYDÁNÍ STAVEBNÍHO POVOLENÍ (DPS) A PŘÍPADNĚ VÝBĚR DODAVATELE, PRO REALIZACI ZDRAVOTNĚ TECHNICKÉ INSTALACE JE NUTNÉ DOPROČOVAT PROVÁDĚCÍ PROJEKT, DOKUMENTACE V ROZSAHU PRO PROVEDENÍ STAVBY, PROJEKTOVÁ DOKUMENTACE PRO ÚZEMNÍ ROZHODNUTÍ A STAVEBNÍ POVOLENÍ NESLOUŽÍ K VLASTNÍMU PROVÁDĚNÍ DÍLA A ZPRACOVATEL TĚTO PROJEKTOVÉ DOKUMENTACE NEPŘEBÍRÁ ZÁRUKY ZA ŠKODY ZPŮSOBENÉ POUŽITÍM DOKUMENTACE K JINÉMU ÚČELU NEŽ JE URČENA!

