


# KOORDINAČNÍ SITUACE 1:500



**LEGENDA:**

- HRANICE NOVÝCH KONSTRUKCI
- - - OSA VOZOVKY
- STÁVAJÍCÍ STAV
- HRANICE POZEMKŮ KN
- 0,10 ○ OZNAČENÍ HEKTOMETRŮ NA ÚSEKU

**POZNÁMKY:**

1) PŘED ZAPOČETÍM STAVEBNÍCH PRACÍ JE NUTNÉ VYTÝČIT, OCHRANIT PŘÍPADNÉ PŘELOŽIT VEŠKERÉ DOTČNÉ INŽENÝRSKÉ SÍTĚ.

**SOUŘADNICOVÝ SYSTÉM:** S-JTSK  
**VÝŠKOVÝ SYSTÉM:** Bpv

BUILDING INVESTMENT s.r.o.			
Zodp. projektant	Kreslil	Kontroloval	Building-Investment, s.r.o. Dobruška 40, 387 35 (Dobruška u Strakonice) mobil: 602 145 242, 731 406 007 email: info@build-in.cz www.build-in.cz
Jakub Jeništa, DIS.	Jan Jeništa	Jakub Jeništa, DIS.	
Investor: Obec Chrastany, Chrastany 29, 37304			
Slovesní Úřad: Týn nad Vltavou			Formát: 10x44
Název akce: Oprava místní komunikace Dobruška, Pod Palouky			Datum: 11/2015
Arch. číslo: B-1315			Účel: PDPS
Měřítko: 1:500			Číslo výkresu: 7