


KOORDINAČNÍ SITUACE 1:500

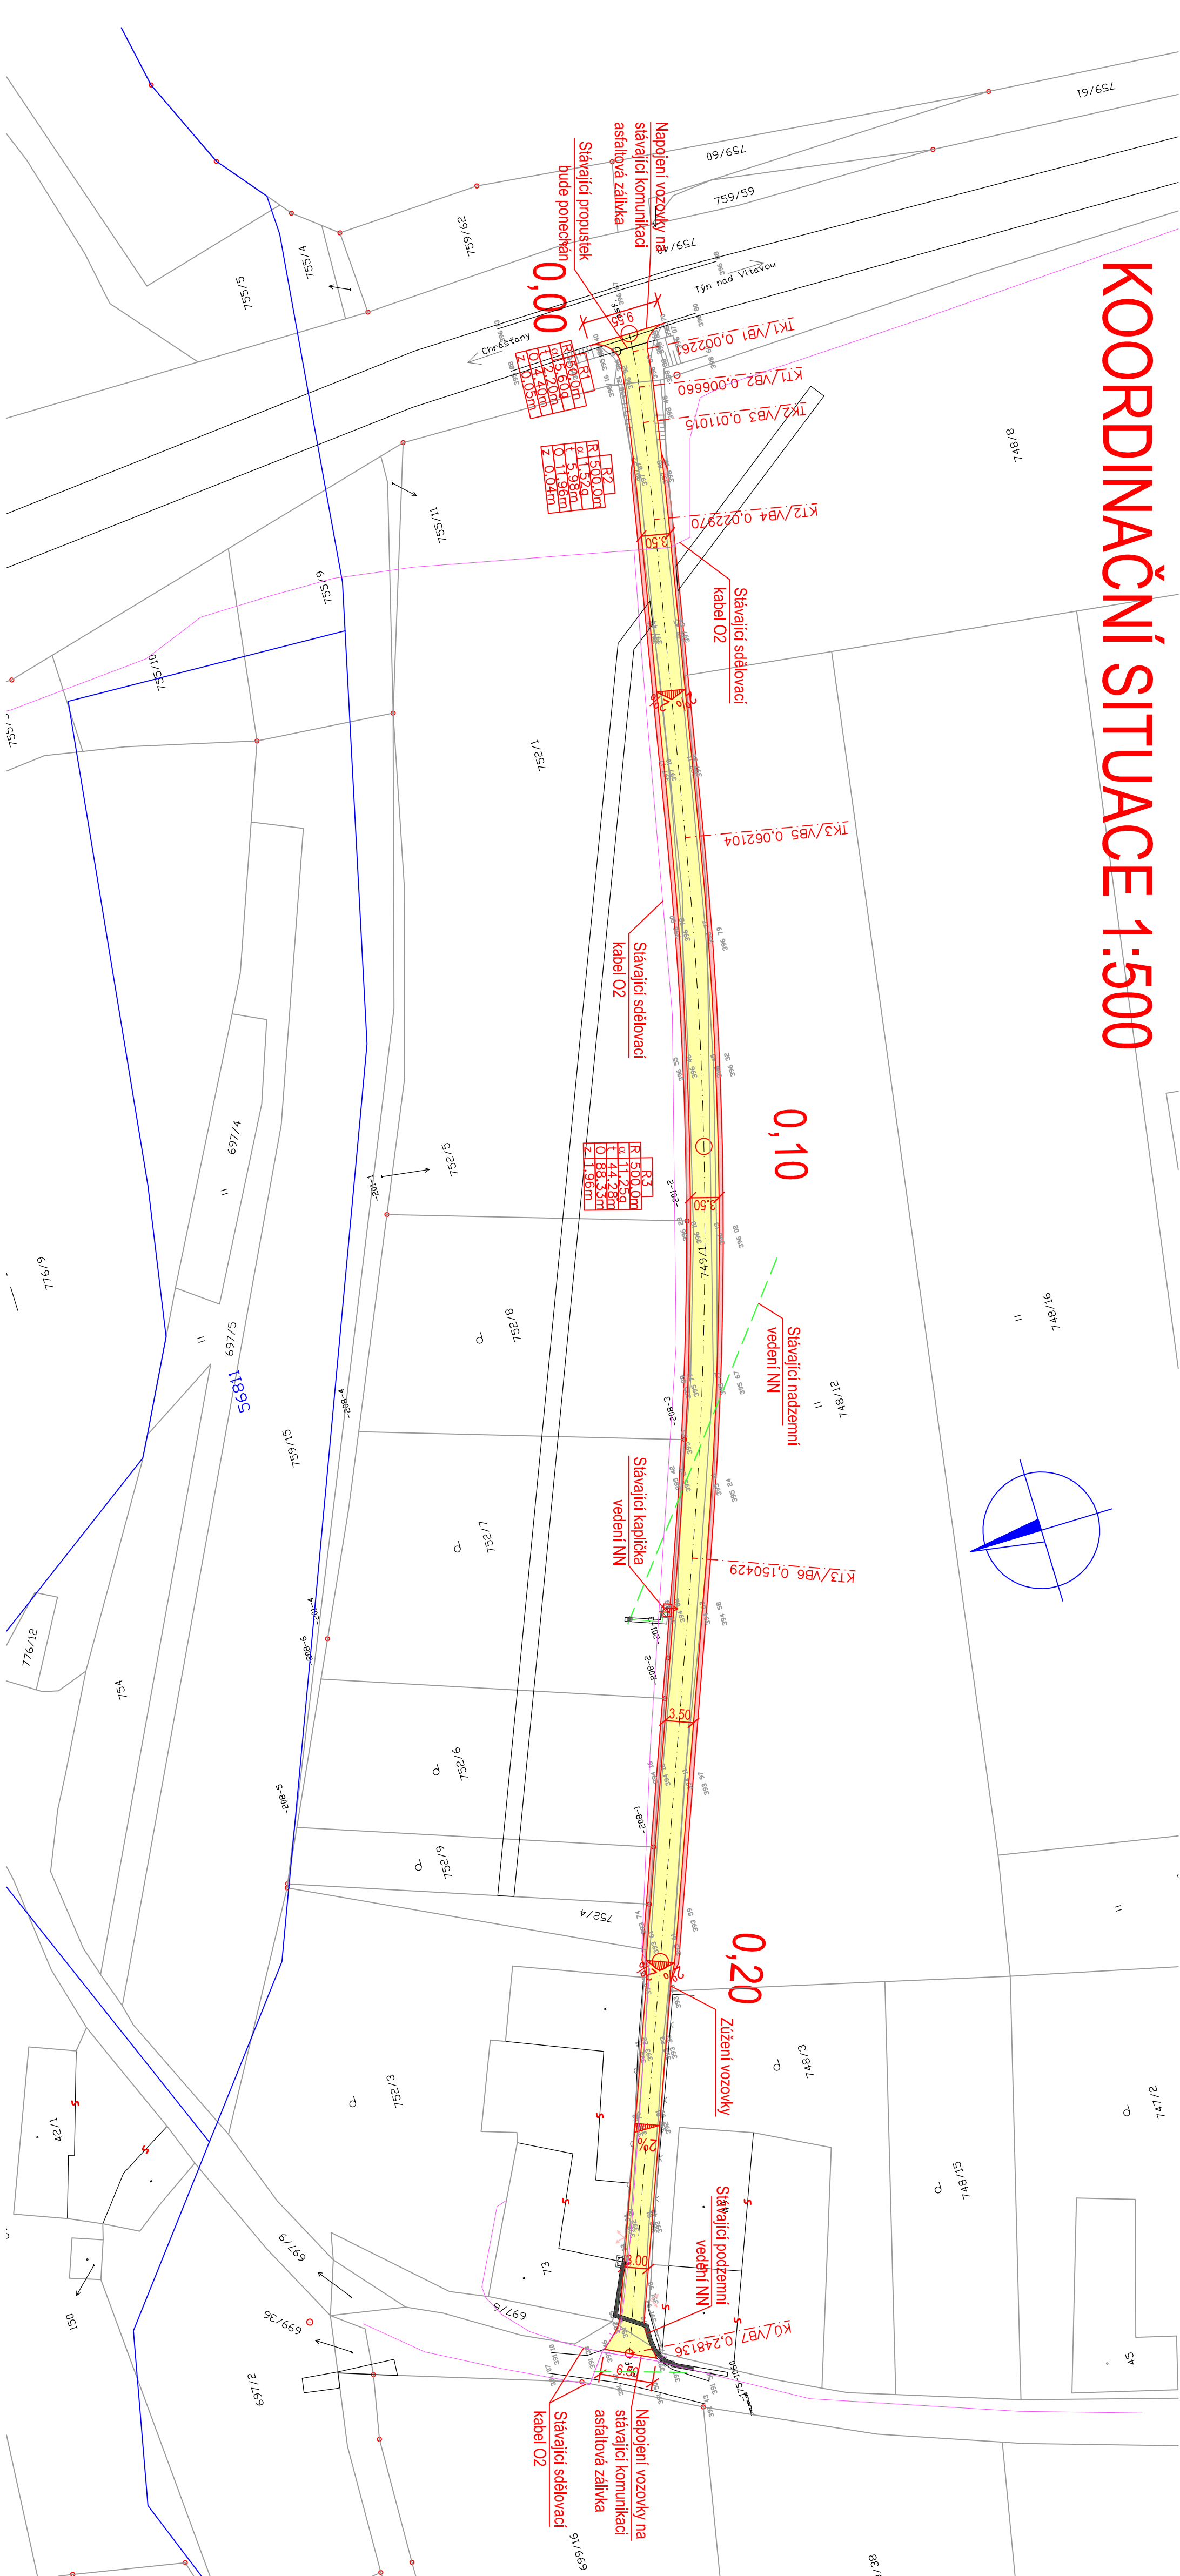

LEGENDA:


- HRANICE NOVÝCH KONSTRUKCÍ
- OSA VOZOVKY
- STÁVAJÍCÍ STAV
- HRANICE POZEMKŮ KN
- OZNAČENÍ HEKOMETRŮ NA ÚSEKU
- 0,10 ○
- VOZOVKA
- KRAJINICE

POZNÁMKY:

- PODOBNE CHARAKTERISTYKÝ ZŮSTENENÍ KOMUNIKACE JSOU UVEDENY V TECHNICKÉ ZPRÁVĚ, RESPEKTIVNĚ V PODELNÉM ŘEZU
- PODOBNE VÝTVORČNÍ BOJY CÍLE TRASY JSOU PATRIKÉ Z VÝTVORČOMACHO VKRESU A DALŠÍM SOUVISEJÍCÍM PŘÍLOH
- PŘED ZAPOČETÍM STAVENÍCH PRACÍ JE NUTNĚ VYTVOŘIT OCHRANIT PŘÍPADNĚ PŘELOŽIT VEŠKERÉ DOTČENÉ MZINRSKÉ SÍTE.

BUILDING INVESTMENT S.R.O.				Building –investment, s.r.o.			
Zadp. projektant	Kreml	Kenstřed		Zadp. projektant	Kreml	Kenstřed	
Období verze: 0,5	un verze: 0	Období verze: 0,5		Období verze: 0,5	un verze: 0	Období verze: 0,5	
Investor: Obec Chrástov, Chrástov 73, 37004				Investor: Obec Chrástov, Chrástov 73, 37004			
Název akce:				Název akce:			
Úprava místní komunikace Hladná – Rudolfov				Úprava místní komunikace Hladná – Rudolfov			
Koordinátní situace				Koordinátní situace			
Měřítko 1:300				Měřítko 1:300			

KOORDINAČNÍ SITUACE 1:500

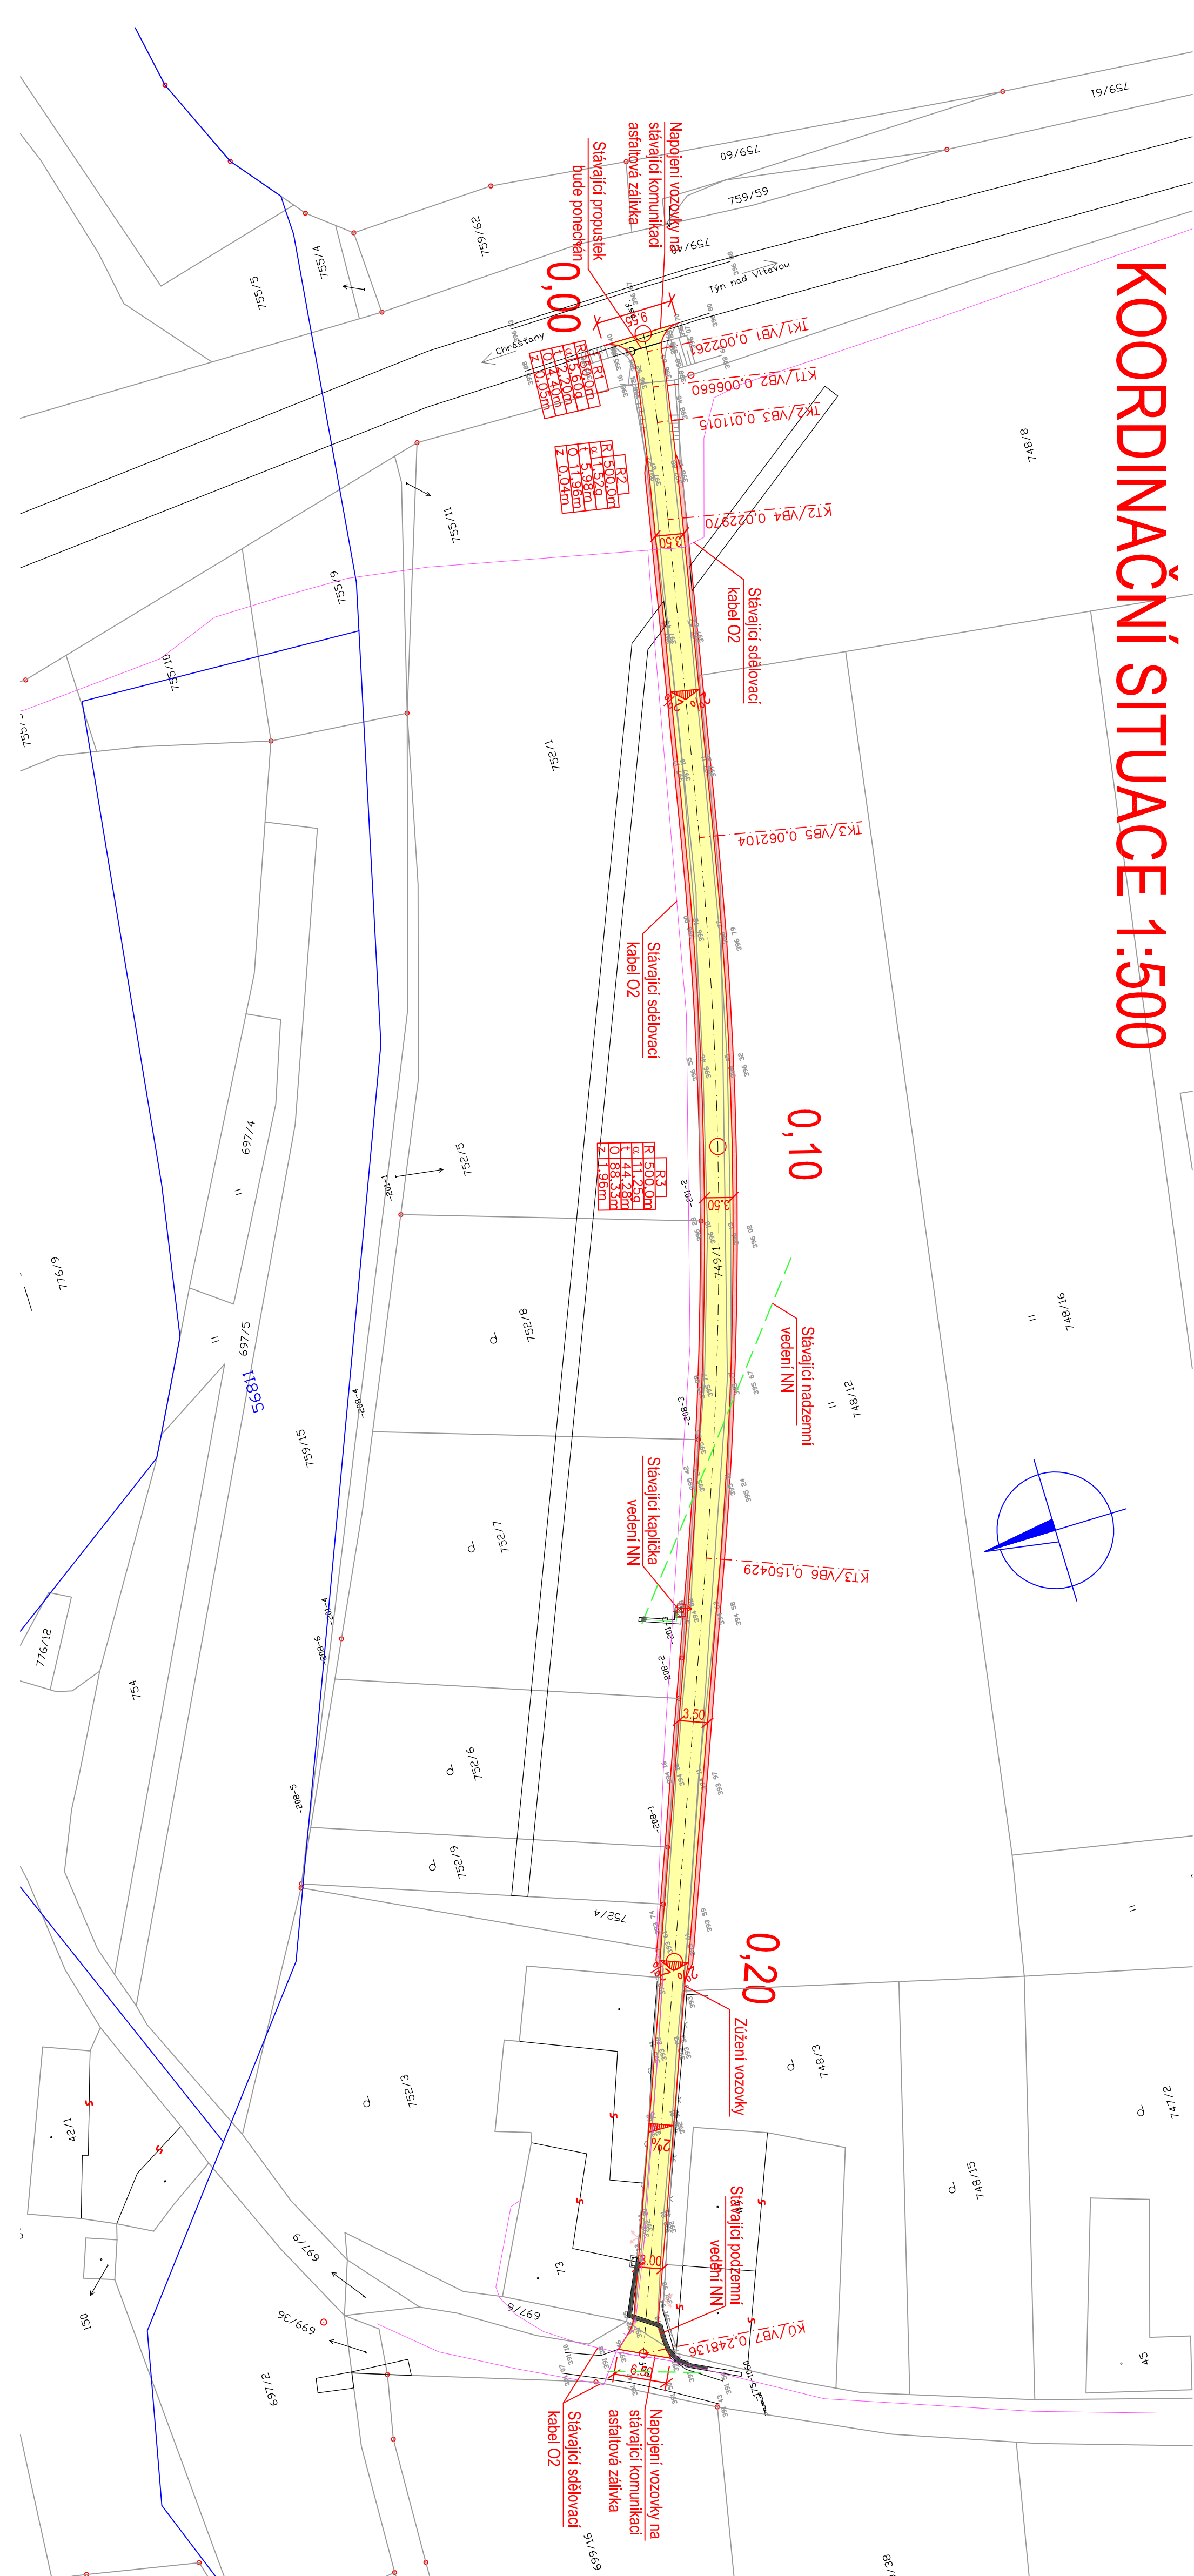

LEGENDA:

- HRANICE NOVÝCH KONSTRUKCÍ
- OSA VOZOVKY
- STÁVAJÍCÍ STAV
- HRANICE POZEMKŮ KN
- OZNAČENÍ HEKOMETRŮ NA ÚSEKU
- 0,10 ○
- VOZOVKA
- KRAJINICE

POZNÁMKY:

- PODOBNE CHARAKTERISTYKÝ ZŮSTENENÍ KOMUNIKACE JSOU UVEDENY V TECHNICKÉ ZPRÁVĚ, RESPEKTIVNĚ V PODELNÉM ŘEZU
- PODOBNE VÝTVORČNÍ BOJY CÍLE TRASY JSOU PATRIKÉ Z VÝTVORČOMACHO VKRESU A DALŠÍM SOUVISEJÍCÍM PŘÍLOH
- PŘED ZAPOČETÍM STAVENÍCH PRACÍ JE NUTNĚ VYTVOŘIT OCHRANIT PŘÍPADNĚ PŘELOŽIT VEŠKERÉ DOTČENÉ MZINRSKÉ SÍTE.

BUILDING INVESTMENT S.R.O.				Building –investment, s.r.o.			
Zadp. projektant	Kreml	Kenstřed		Zadp. projektant	Kreml	Kenstřed	
Období verze: 0,5	un verze: 0	Období verze: 0,5		Období verze: 0,5	un verze: 0	Období verze: 0,5	
Investor: Obec Chrástov, Chrástov 73, 37004				Investor: Obec Chrástov, Chrástov 73, 37004			
Název akce:				Název akce:			
Úprava místní komunikace Hladná – Rudolfov				Úprava místní komunikace Hladná – Rudolfov			
Koordinátní situace				Koordinátní situace			
Měřítko 1:300				Měřítko 1:300			