
PŘEHLEDNÁ SITUACE 1:1 000

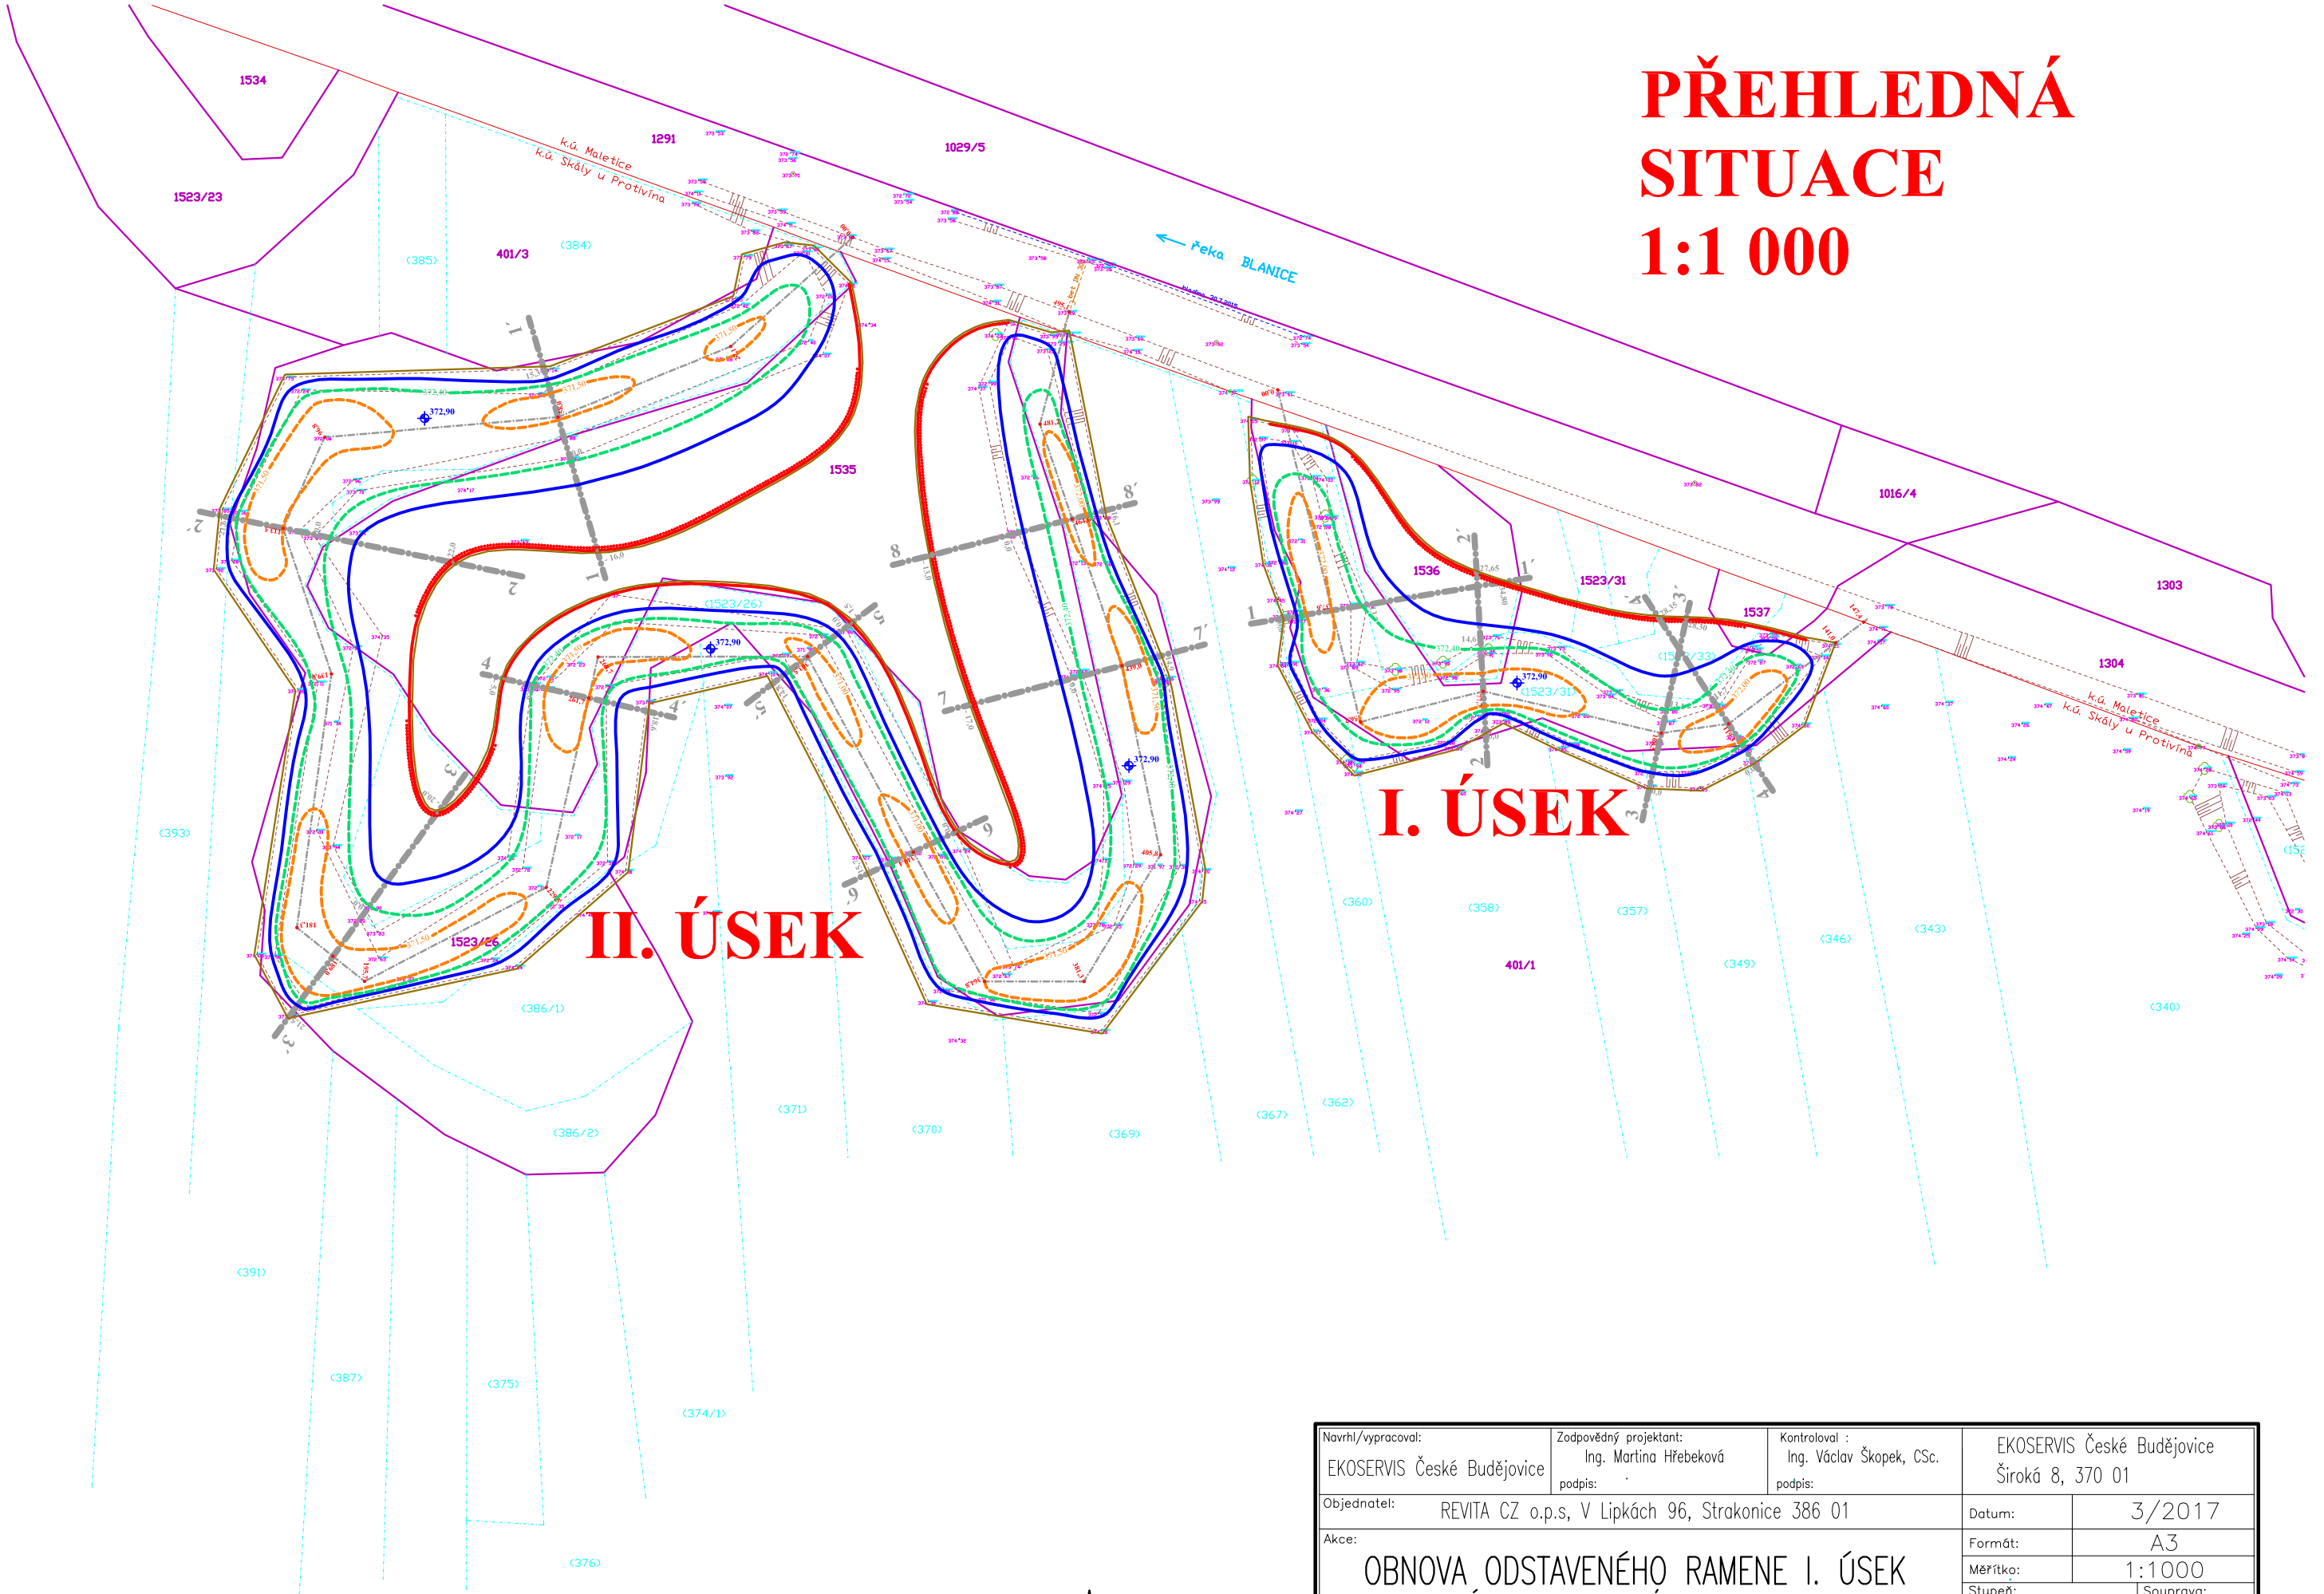

Navrhl/vypracoval: EKOSERVIS České Budějovice	Zodpovědný projektant: Ing. Martina Hřebeková podpis:	Kontroloval : Ing. Václav Škopek, CSc. podpis:	EKOSERVIS České Budějovice Široká 8, 370 01
Objednatel: REVITA CZ o.p.s, V Lipkách 96, Strakonice 386 01			Datum: 3/2017
Akce: OBNOVA ODSTAVENÉHO RAMENE I. ÚSEK k.ú. SKÁLY U PROTIVÍNA			Formát: A3 Měřítko: 1:1000 Stupeň: DSP Souprava:
Objekt: PŘEHLEDNÁ SITUACE			Označení částí: D