
SITUACE 1 : 500

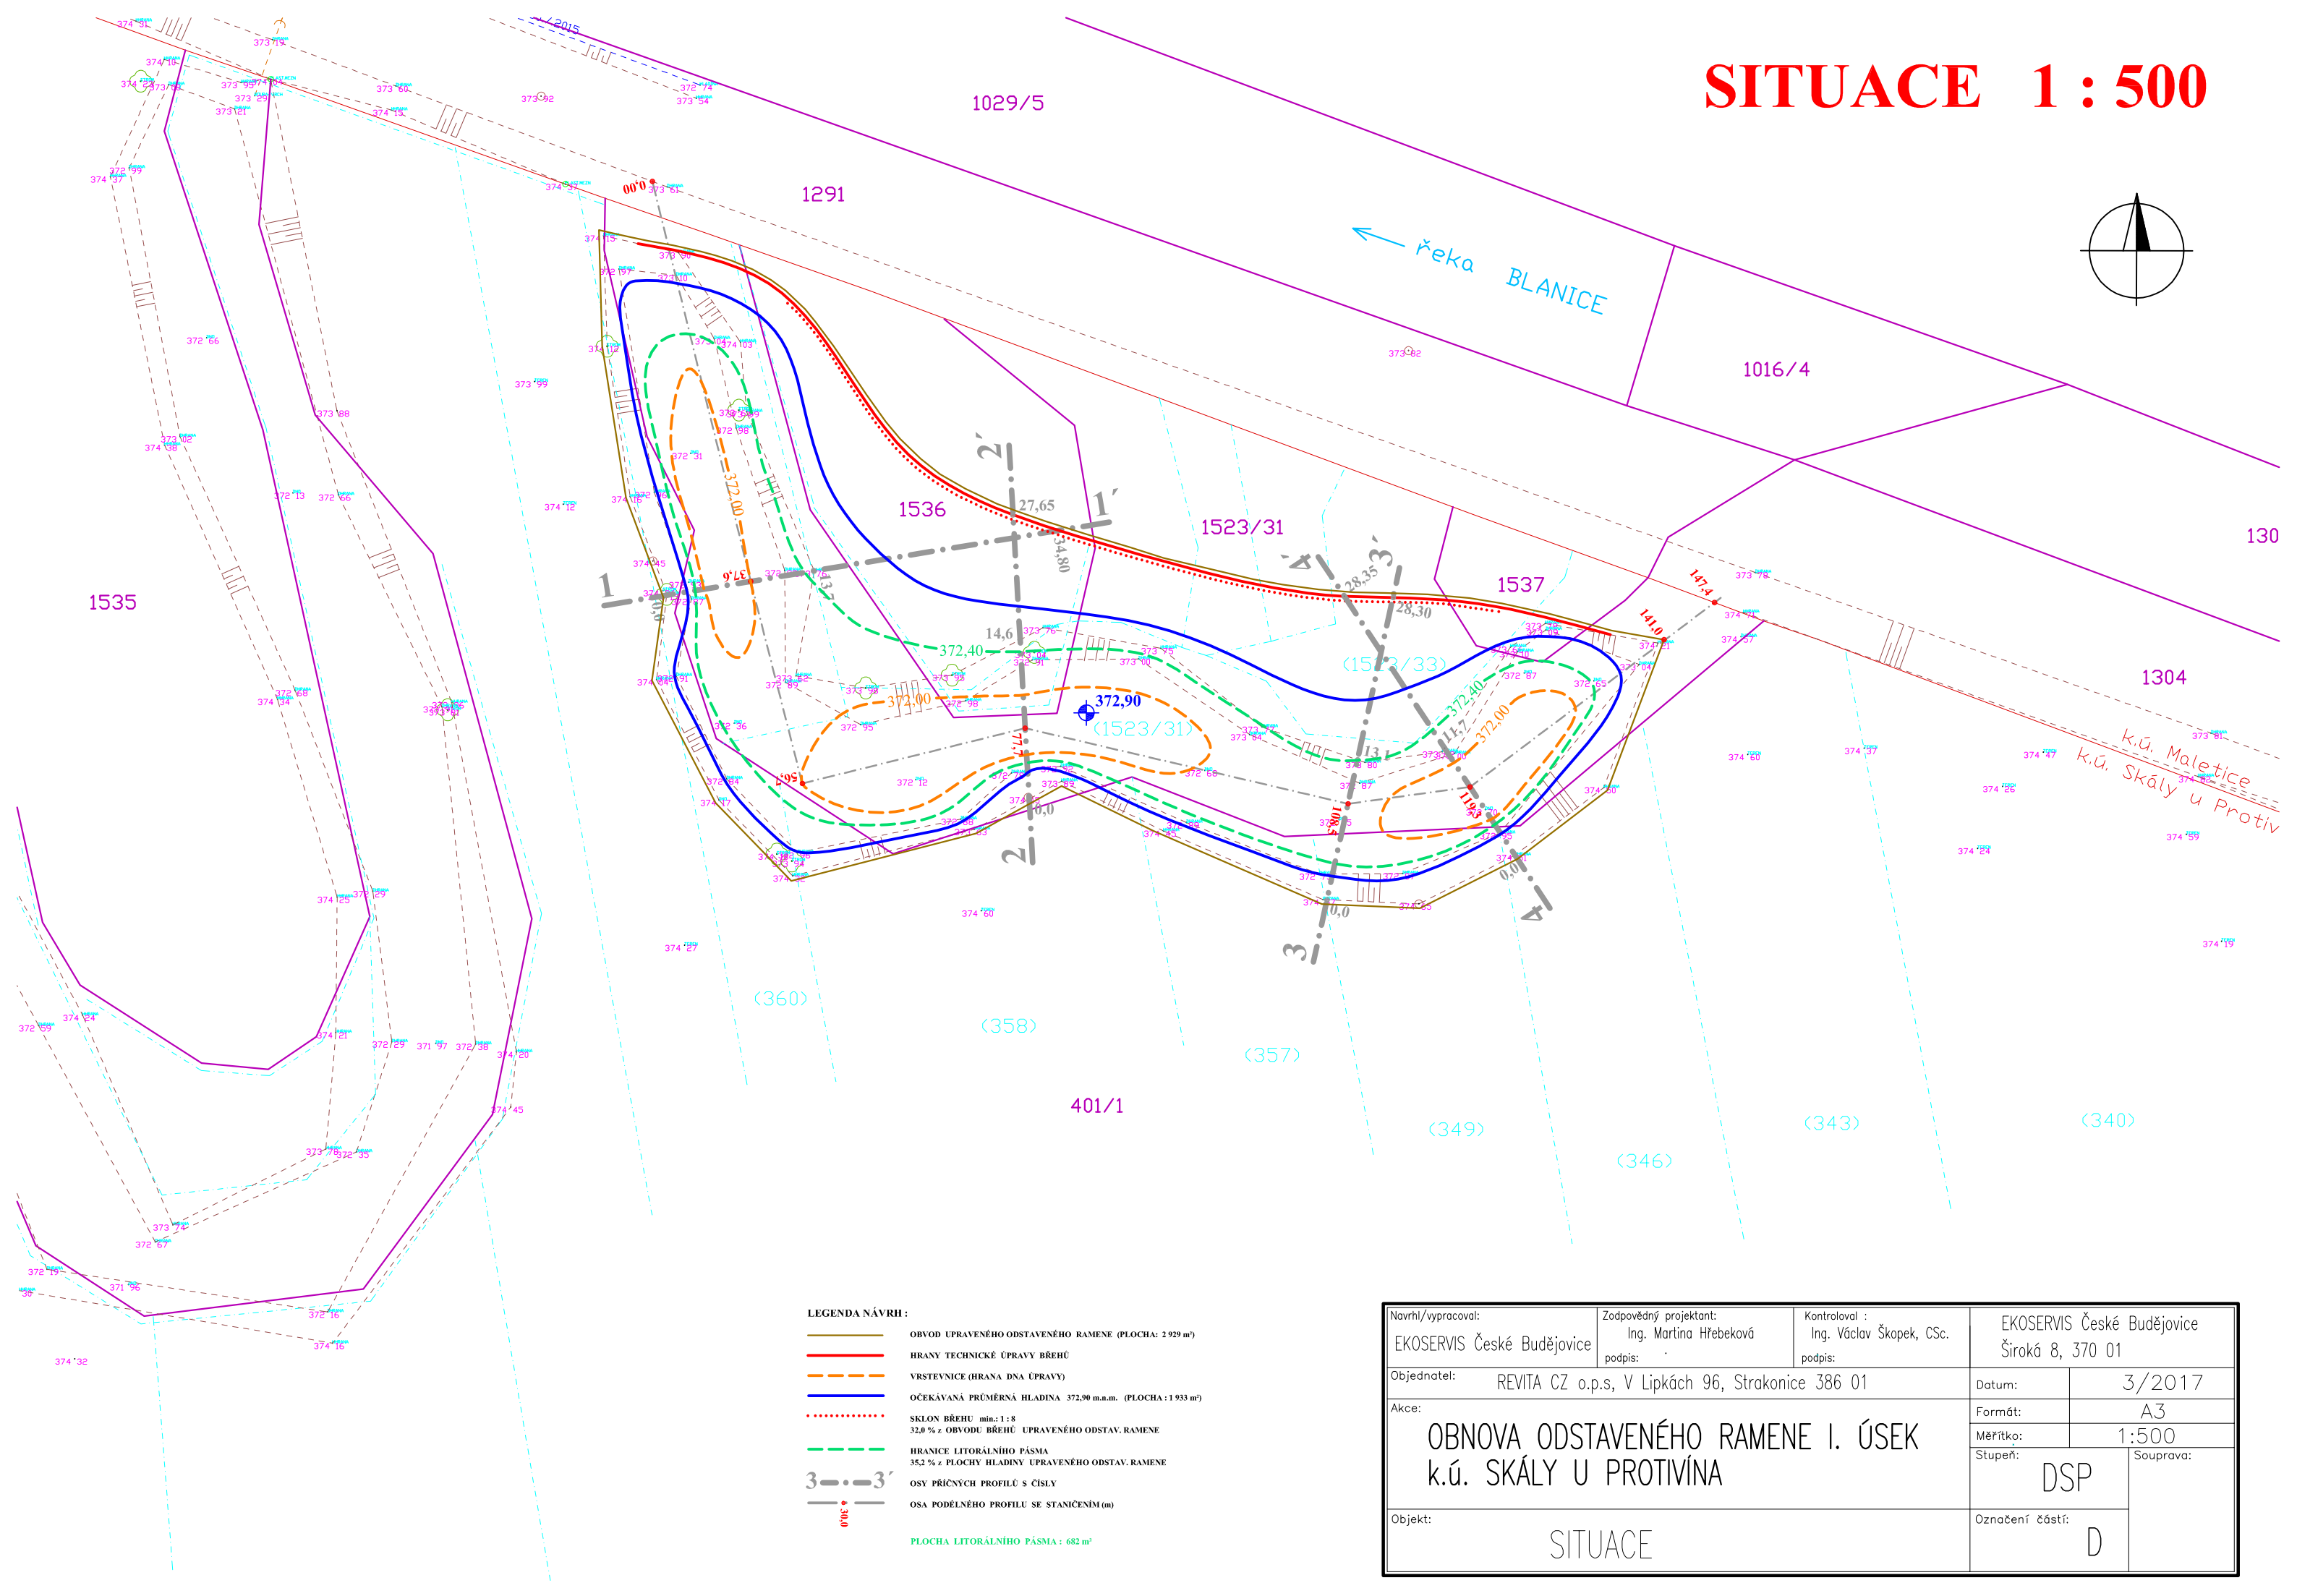

LEGENDA NÁVRH :

- OBVOD UPRAVENÉHO ODSTAVENÉHO RAMENE (PLOCHA: 2 929 m²)
- HRANY TECHNICKÉ ÚPRAVY BŘEHŮ
- VRSTEVNICE (HRANA DNA ÚPRAVY)
- OČEKÁVANÁ PRŮMĚRNÁ HLADINA 372,90 m.n.m. (PLOCHA : 1 933 m²)
- SKLON BŘEHU min.: 1 : 8
  32,0 % z OBVODU BŘEHŮ UPRAVENÉHO ODSTAV. RAMENE
- HRANICE LITORÁLNÍHO PÁSMA
  35,2 % z PLOCHY HLADINY UPRAVENÉHO ODSTAV. RAMENE
- 3 — 3´ OSY PŘÍČNÝCH PROFILŮ S ČÍSLY
- 30,0 OSA PODÉLNÉHO PROFILU SE STANIČENÍM (m)

PLOCHA LITORÁLNÍHO PÁSMA : 682 m²

Navrhl/vypracoval: EKOSERVIS České Budějovice	Zodpovědný projektant: Ing. Martina Hřebeková podpis:	Kontroloval : Ing. Václav Škopek, CSc. podpis:	EKOSERVIS České Budějovice Široká 8, 370 01
Objednatel: REVITA CZ o.p.s, V Lipkách 96, Strakonice 386 01			Datum: 3/2017
Akce: OBNOVA ODSTAVENÉHO RAMENE I. ÚSEK k.ú. SKÁLY U PROTIVÍNA			Formát: A3 Měřítko: 1:500 Stupeň: DSP Souprava:
Objekt: SITUACE			Označení částí: D