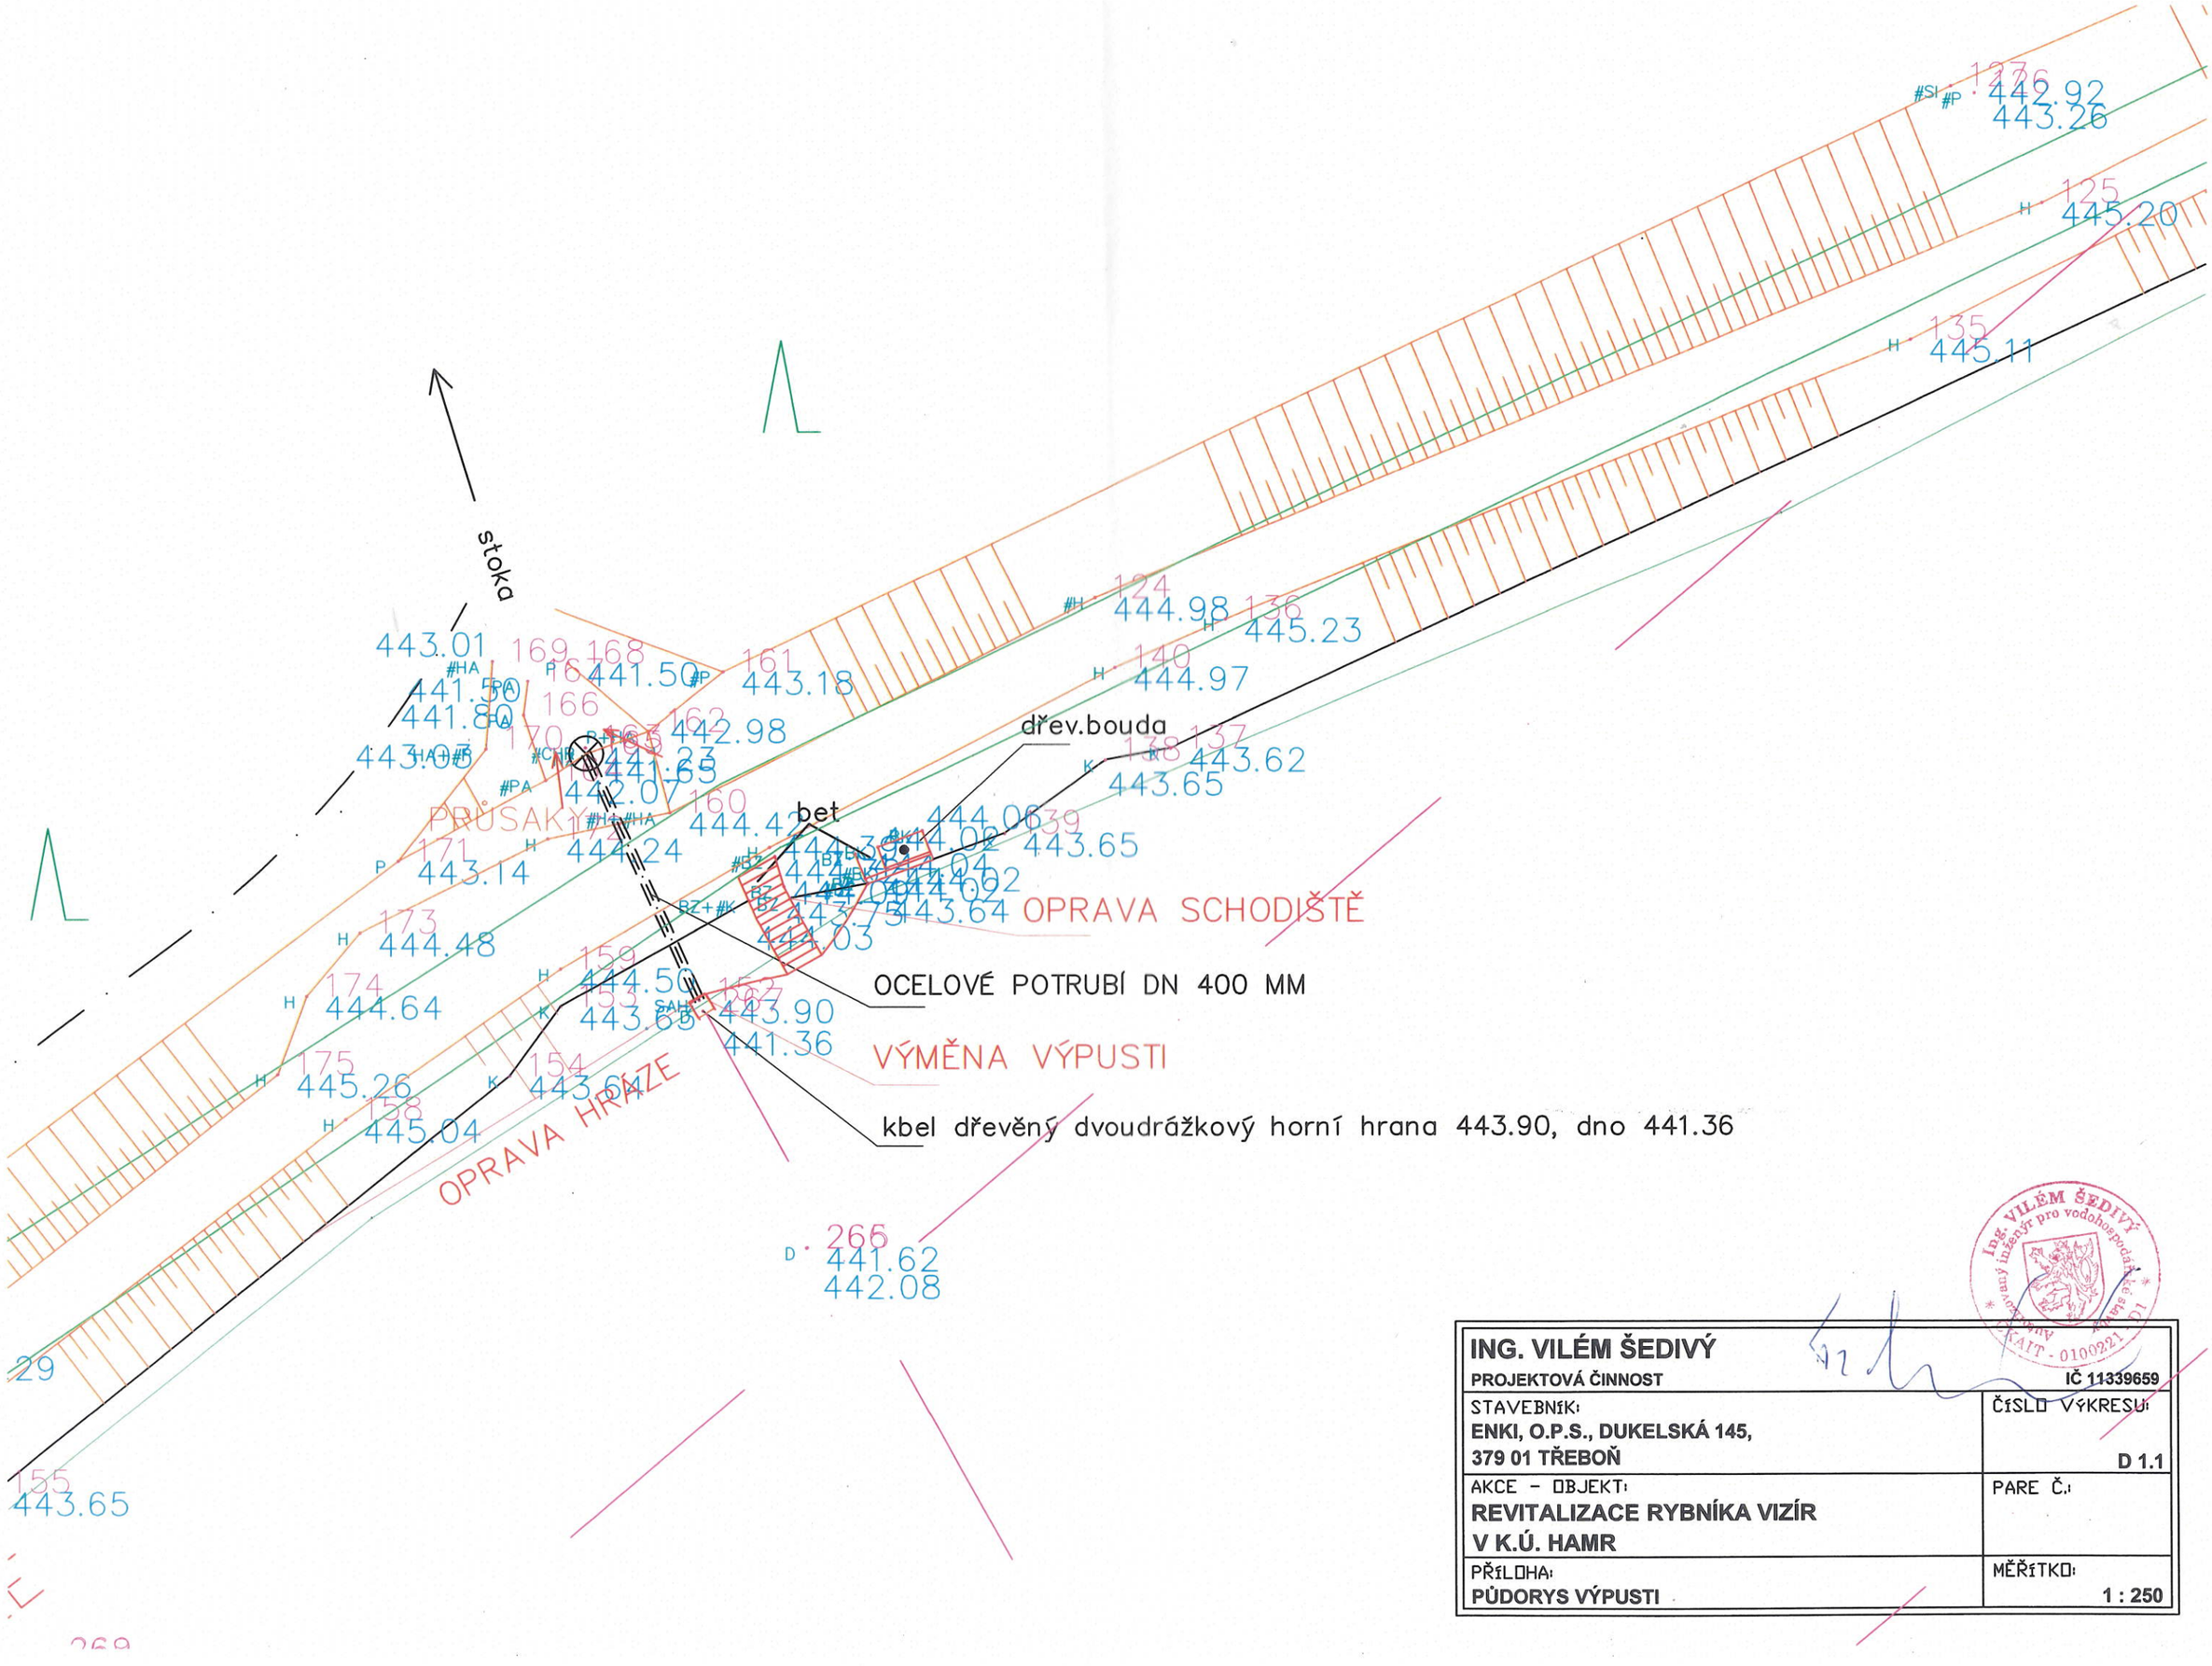


ING. VILÉM ŠEDIVÝ **PROJEKTOVÁ ČINNOST**	**IČ 11339659**
STAVEBNÍK: **ENKI, O.P.S., DUKELSKÁ 145,** **379 01 TŘEBOŇ**	ČÍSLO VÝKRESU: **D 1.1**
AKCE – OBJEKT: **REVITALIZACE RYBNÍKA VIZÍR** **V K.Ú. HAMR**	PARE Č.:
PŘÍLOHA: **PŮDORYS VÝPUSTI**	MĚŘÍTKO: **1 : 250**

Ing. VILÉM ŠEDIVÝ autorizovaný inženýr pro vodohospodářské stavby ČKAIT - 0100221