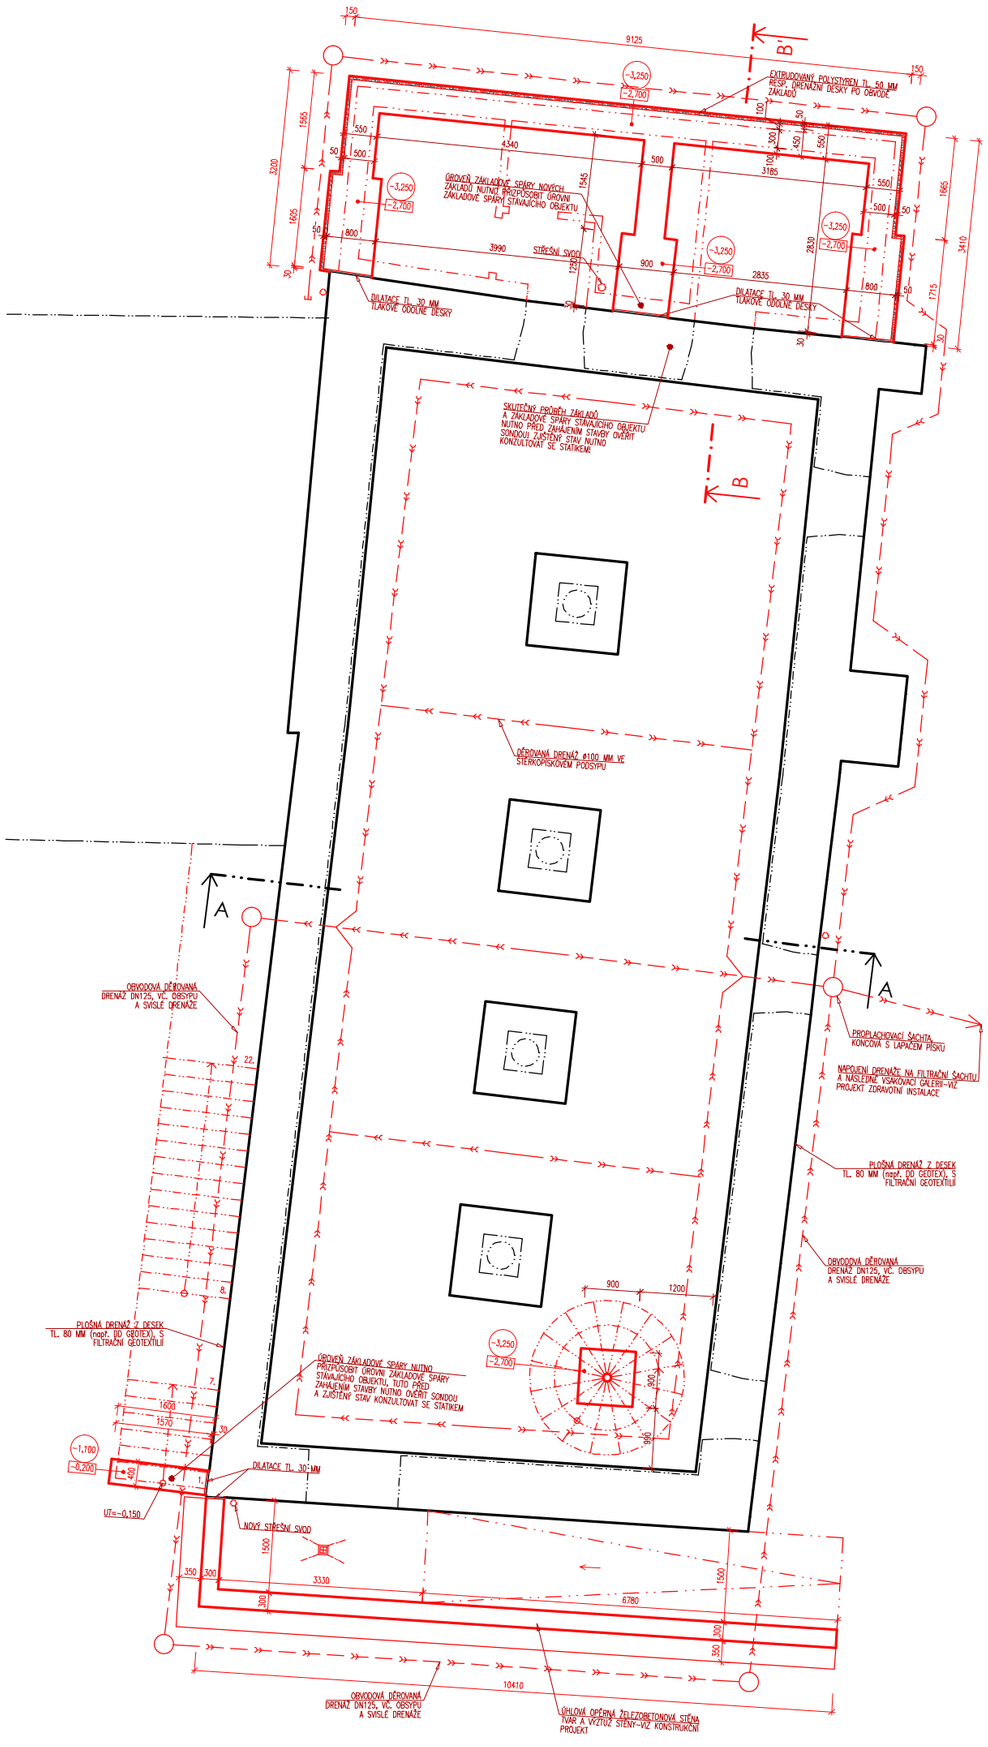

LEGENDA MATERIÁLŮ

– STÁVAJÍCÍ ZDIVO / KONSTRUKCE NAD ÚROVNÍ ZÁKLADŮ

– STÁVAJÍCÍ ZÁKLADOVÉ KONSTRUKCE–PŘEDPOKLÁDANÝ PRŮBĚH
(SKUTEČNÝ PRŮBĚH A ÚROVNĚ ZÁKLAD.SPÁRY V MÍSTĚ NOVĚ NAVRHOVANÝCH ZÁKLADOVÝCH KONSTRUKCÍ NUTNO PŘED PROVÁDĚNÍM OVĚŘIT. ZJIŠTĚNÝ STAV NÁSLEDNĚ KONZULTOVAT SE STATIKEM!)

– NAVRHOVANÉ ZDIVO / KONSTRUKCE NAD ÚROVNÍ ZÁKLADŮ

– NOVÉ ZÁKLADOVÉ KONSTRUKCE – ZÁKLADOVÉ PASY Z PROSTÉHO BETONU, Z VNĚJŠÍ STRANY BUDOU ZÁKLADOVÉ PASY ZATEPLENY EXTRUDOVANÝM POLYSTYRENEM TL. 90 MM

– NOVÉ ZÁKLADOVÉ KONSTRUKCE – ZÁKLADOVÉ PASY A PATKY Z PROSTÉHO BETONU

DRENÁŽNÍ SYSTÉM PRO ODVEDENÍ PRŮSAKOVÉ SRÁŽKOVÉ VODY – FLEXIBILNÍ TYČOVÁ DRENÁŽNÍ TRUBKA + ČISTÍCÍ KONTROLNÍ ŠACHTY "OPTI–CONTROL" DN 315

– TRASA FLEXIBILNÍ TYČOVÉ DĚROVANÉ DRENÁŽE, SPÁD MIN. 0,5%, OBVODOVÁ DRENÁŽ ULOŽENA DO BETONOVÉHO SPÁDOVÉHO LŮŽKA VNITŘNÍ DRENÁŽ VE ŠTĚRKOPÍSKOVÉM PODSYPU, OBSYP DRENÁŽE VYMÝVANÝM KAMENIVEM + FILTRAČNÍ GEOTEXTILIE

-2,700 – HORNÍ ÚROVEŇ NAVRHOVANÝCH ZÁKLADOVÝCH KONSTRUKCÍ

-3,250 – SPODNÍ ÚROVEŇ NAVRHOVANÝCH ZÁKLADOVÝCH KONSTRUKCÍ

1.PP=–2,300=401,320
1.NP=+1,100=404,720

VÝŠKOVÝ SYSTÉM - Bpv
POLOHOVY SYSTÉM - JTSK
PROJEKTOVÁ DOKUMENTACE JE ZPRACOVÁNA V ROZSAHU NUTNÉM PRO VYDÁNÍ STAVEBNÍHO POVOLENÍ !

B r ů h a a K r a m p e r a , a r c h i t e k t i , s p o l . s r . o .
PROJEKČNÍ A INŽENÝRSKÁ KANCELÁŘ, RIEGROVA 1745/59,370 01 Č.BUDĚJOVICE tel:385311057 info@bkarchitekti.cz

VEDOUCÍ PROJEKTANT	ZODPOVĚDNÝ PROJEKTANT	KRESLIL
ING. ARCH. JIŘÍ BRŮHA	ING. ARCH. JIŘÍ BRŮHA	TOMÁŠ KUNEŠ
ING. VÁCLAV KRAMPERA	ING. VÁCLAV KRAMPERA	

INVESTOR Josefína z.ú., Na Sadech 4/3, České Budějovice

AKCE
STAVEBNÍ ÚPRAVY ZÁMEK BORŠOV NAD VLTAVOU - BUDOVA ŠPEJCHAR, NA KOMUNITNÍ CENTRUM parc.č. 386/2 - k.ú. BORŠOV NAD VLTAVOU

ČÍSLO VÝKRESU **D.1.1.b.1**

ČÍSLO PARÉ

VÝKRES PŮDORYS ZÁKLADŮ		
STUPEŇ PDSP	MĚŘÍTKO 1:100	DATUM září 2016
FORMÁT 2x A4	ČÍSLO ZAKÁZKY 16–051.1	