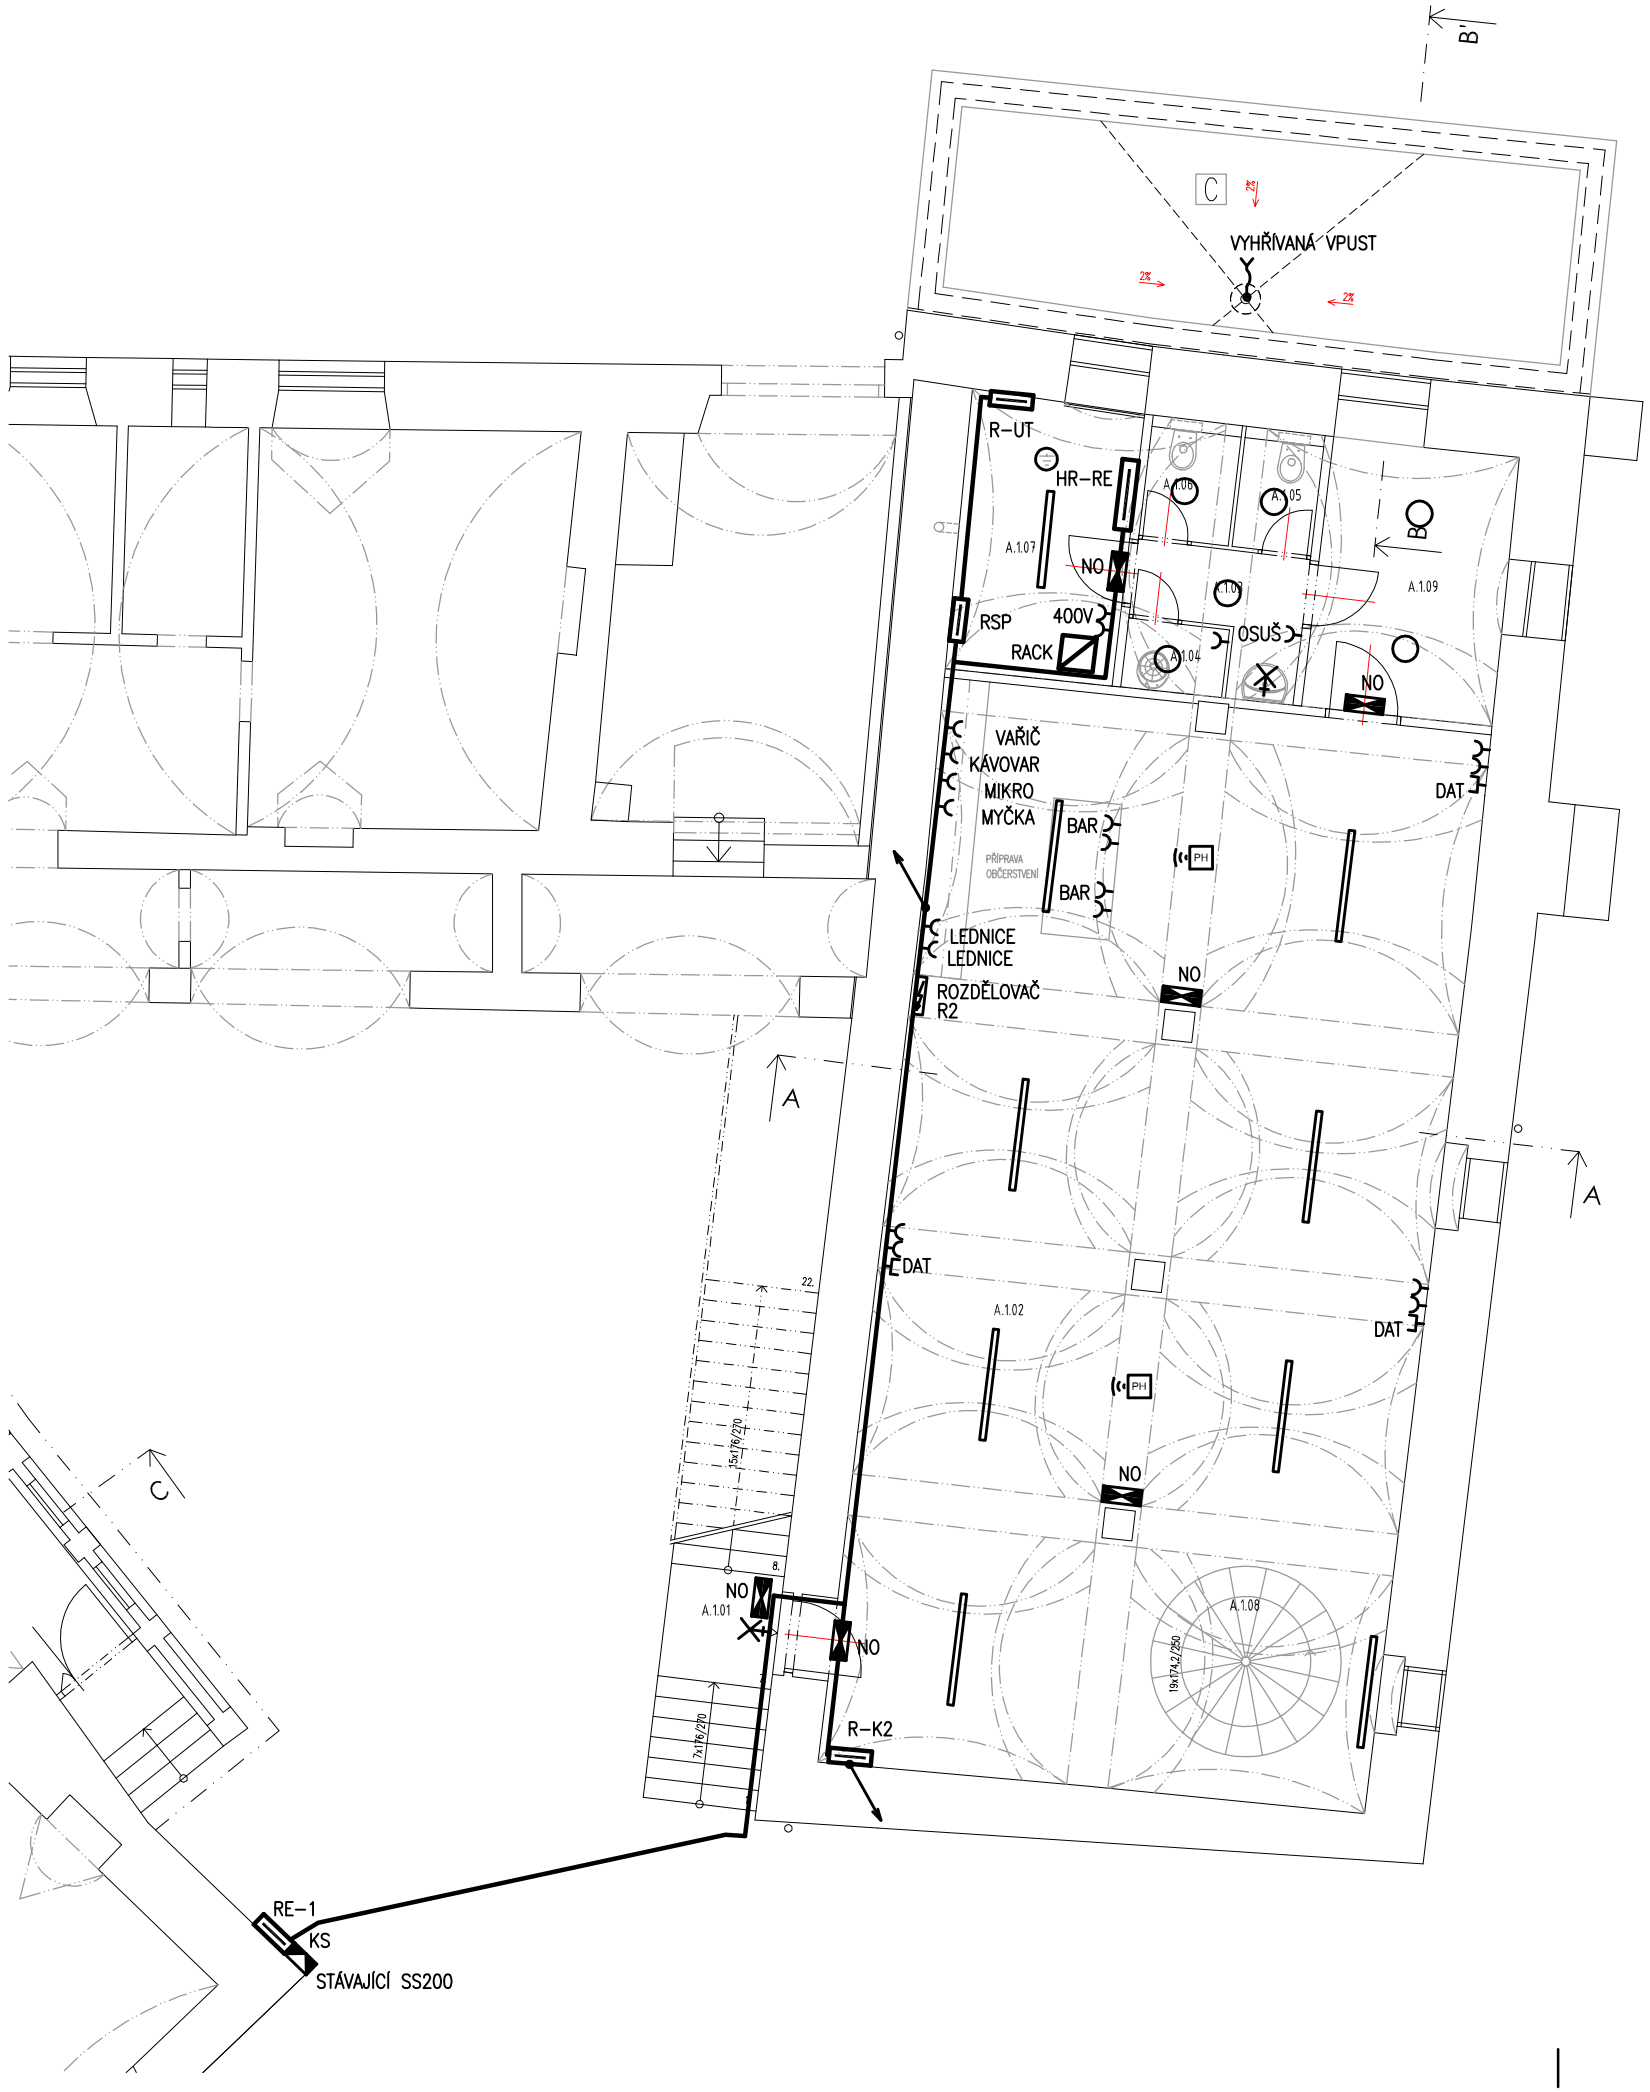

TABULKA MÍSTNOSTÍ - OBJEKT "A"			
CELK. PL. [m²]	Č. M.	ÚČEL MÍSTNOSTI	PLOCHA [m²]
SPOLEČNÉ PROSTORY	A.1.01	SCHODIŠTĚ DO 1.NP	4,84
	A.1.02	SPOLEČENSKÁ MÍSTNOST	104,40
	A.1.03	PŘEDSÍŇKA	3,33
	A.1.04	ÚKLIDOVÁ KOMORA	1,34
	A.1.05	WC – PERSONÁL (MUŽI)	1,77
	A.1.06	WC – PERSONÁL (ŽENY)	2,01
	A.1.07	KOTELNA, TECHNICKÁ MÍSTNOST	8,29
	A.1.08	SCHODIŠTĚ Z 1.PP	4,99
	A.1.09	CHODBA	9,06

Pozn.:
1– PLOCHY JEDNOTLIVÝCH MÍSTNOSTÍ A PROSTORŮ JSOU UVEDENY BEZ VNITŘNÍCH OMÍTEK A FINÁLNÍCH POVRCHOVÝCH ÚPRAV STĚN A KONSTRUKCÍ

SO.01 Stavební úpravy objektu
D.1.5 ELEKTROINSTALACE

Zodp. projektant	Projektant	Vypracoval
JOSEF SOBÍŠEK	MARTIN VAŇAS DiS.	MARTIN VAŇAS DiS.

ELEKTRO Sobíšek
MARTIN VAŇAS DiS.
370 01 Č. Budějovice, Čechova 59
IČO: 74316575; email: el.so@volny.cz

Investor	Josefína z.ú., Na Sadech 4/3, České Budějovice	Čís. zakázky	097/2016
Akce	STAVEBNÍ ÚPRAVY ZÁMEK BORŠOV NAD VLTAVOU BUDOVA ŠPEJCHAR, NA KOMUNITNÍ CENTRUM parc.č. 386/2 – k.ú. BORŠOV NAD VLTAVOU	Formát	2A4
		Datum	9/2016
		Stupeň	DSP
		List/Listů	–
Příloha	PŮDORYS 1.NP	Měřítko 1:100	Výkres č. D.1.5.2

VÝŠKOVÝ SYSTÉM - Bpv
POLOHOVY SYSTÉM - JTSK
PROJEKTOVÁ DOKUMENTACE JE ZPRACOVÁNA V ROZSAHU NUTNÉM PRO VYDÁNÍ STAVEBNÍHO POVOLENÍ!

Brůha a Krampera, architekti, spol. s r.o.
PROJEKČNÍ A INŽENÝRSKÁ KANCELÁŘ, RIEGROVA 1745/59, 370 01 Č.BUDĚJOVICE tel:385311057 info@bkarchitekti.cz

VEDOUCÍ PROJEKTANT	ZODPOVĚDNÝ PROJEKTANT	KRESLIL
ING. ARCH. JIŘÍ BRŮHA	ING. ARCH. JIŘÍ BRŮHA	TOMÁŠ KUNEŠ
ING. VÁCLAV KRAMPERA	ING. VÁCLAV KRAMPERA	ING.ARCH.MARCELA ZAHRADNÍKOVÁ

INVESTOR Josefína z.ú., Na Sadech 4/3, České Budějovice

AKCE
STAVEBNÍ ÚPRAVY ZÁMEK BORŠOV NAD VLTAVOU - BUDOVA ŠPEJCHAR, NA KOMUNITNÍ CENTRUM parc.č. 386/2 - k.ú. BORŠOV NAD VLTAVOU

ČÍSLO VÝKRESU

ČÍSLO PARÉ

VÝKRES

STUPEŇ PDSP	MĚŘÍTKO	DATUM
FORMÁT	ČÍSLO ZAKÁZKY 16–051.1	