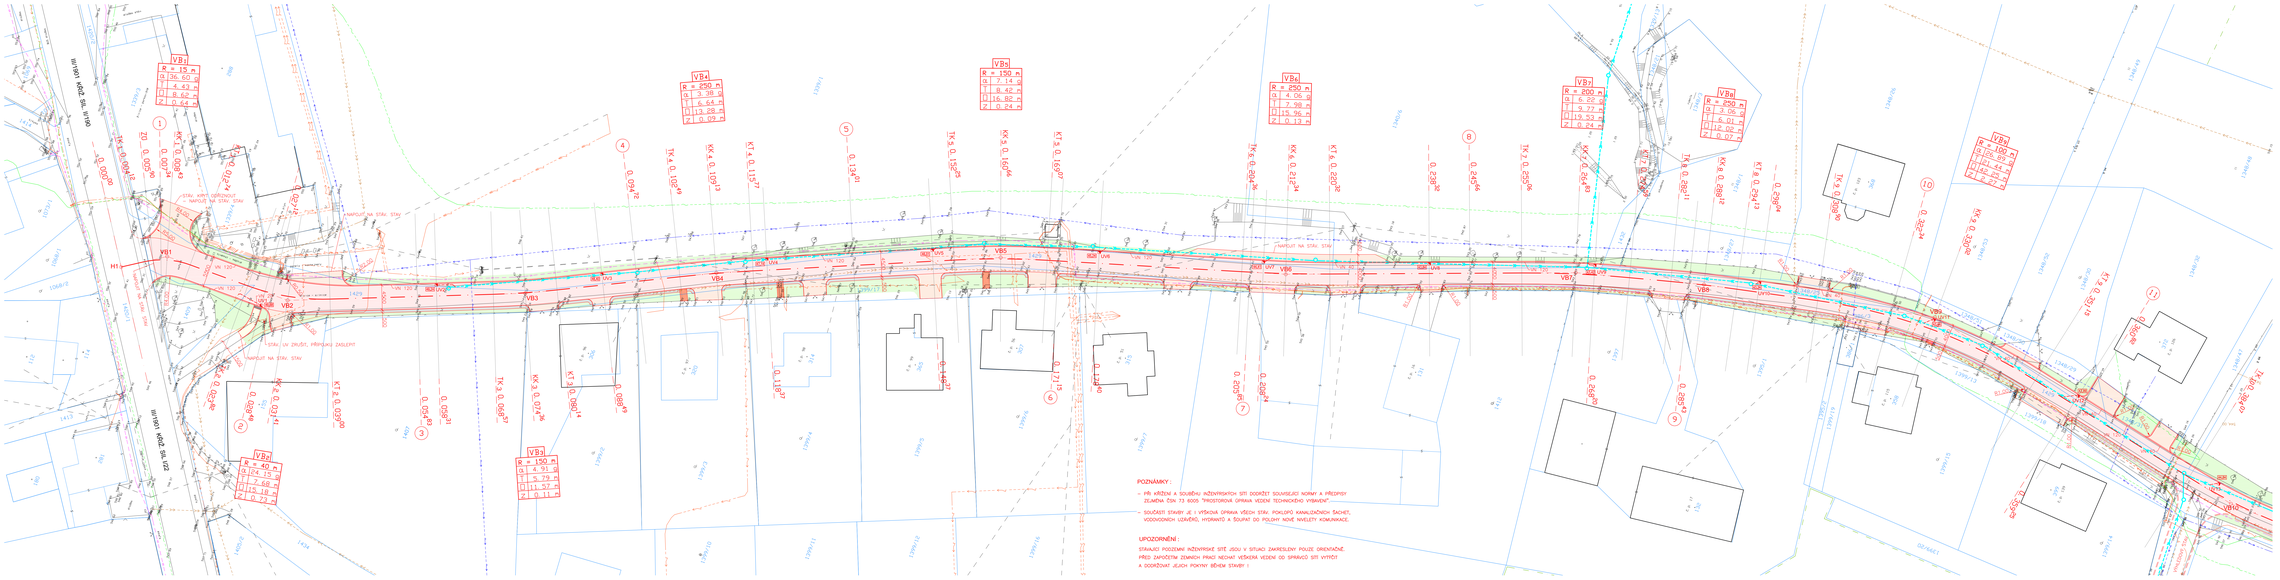
ČESKÁ KUBICE
1 : 250
POZNÁMKY :
– PŘI KŘÍŽENÍ A SOUBĚHU INŽENÝRSKÝCH SÍTÍ DODRŽET SOUVISEJÍCÍ NORMY A PŘEDPISY
ZEJMÉNA ČSN 73 6005 "PROSTOROVÁ ÚPRAVA VEDENÍ TECHNICKÉHO VYBAVENÍ".
– SOUČÁSTÍ STAVBY JE I VÝŠKOVÁ ÚPRAVA VŠECH STÁV. POKLOPŮ KANALIZAČNÍCH ŠACHET,
VODOVODNÍCH UZÁVĚRŮ, HYDRANTŮ A ŠOUPAT DO POLOHY NOVÉ NIVELETY KOMUNIKACE.
UPOZORNĚNÍ :
STAVAJÍCÍ PODZEMNÍ INŽENÝRSKÉ SÍTĚ JSOU V SITUACI ZAKRESLENY POUZE ORIENTAČNĚ.
PŘED ZAHÁJENÍM ZEMNÍCH PRACÍ NECHAT VYTÝČIT VEDENÍ OD SPRÁVCŮ SÍTÍ VYTÝČIT
A DODRŽOVAT JEJICH POKYNY BĚHEM STAVBY !
LEGENDA POVRCHŮ :
VOZOVKA – ASFALTOBETON
SJEZDY – ASFALTOBETON
CHODNÍK – BETON. TVAROVKA TL. 60 mm
CHODNÍK – ASFALTOBETON
ZPEVNĚNÁ KRAJNICE – KAMENIVO DRCENÉ
DLAŽBA S RELIÉFNÍM POVRCHEM PRO NEVIDOMÉ
ZATRAVNĚNÍ
LEGENDA STÁV. POZZ. INŽ. SÍTÍ :
SPLAŠKOVÁ KANALIZACE
VODOVOD
SILOVÉ VEDENÍ NN
SILOVÉ VEDENÍ VN
SDĚLOVACÍ VEDENÍ SEK
VEŘEJNÉ OSVĚTLENÍ (NEOVĚŘENÝ PRŮBĚH)
LEGENDA NOVÝCH POZZ. INŽ. SÍTÍ :
DEŠŤOVÁ KANALIZACE (VIZ SAMOSTATNÁ PD)
LEGENDA :
HRANICE KN
HRANICE ZE
PROJEKCE DOPRAVNÍCH STAVEB
PROJEKČNÍ KANCELÁŘ ROUT
Ing. Jaroslav Rout, Ph.D. MBA
tel: 774 774 340, e-mail: rout@routpk.cz
VED. PROJEKTANT
ZODP. PROJEKTANT
VYPRACOVAL
KRESLIL
Ing. Rout
KRAJ
Pardubický
MĚSTO
Česká Kubice
FORMÁT
A4
OBJEDNATEL
Obec Česká Kubice, Česká Kubice 62, 345 32
DATUM
XX/2017
REKONSTRUKCE MÍSTNÍ KOMUNIKACE V OBCI ČESKÁ KUBICE
STAVEBNÍ ČÍSLO
SITUACE STAVBY - ČÁST I.
ODS.
SPS
OBLO.ZAMĚŘ.
MĚŘÍTKO
1 : 250