

WWW.KVENG.CZ

PODVRT POD KOMUNIKACÍ VĚTEV "A"


PODÉLNÝ ŘEZ A-A'

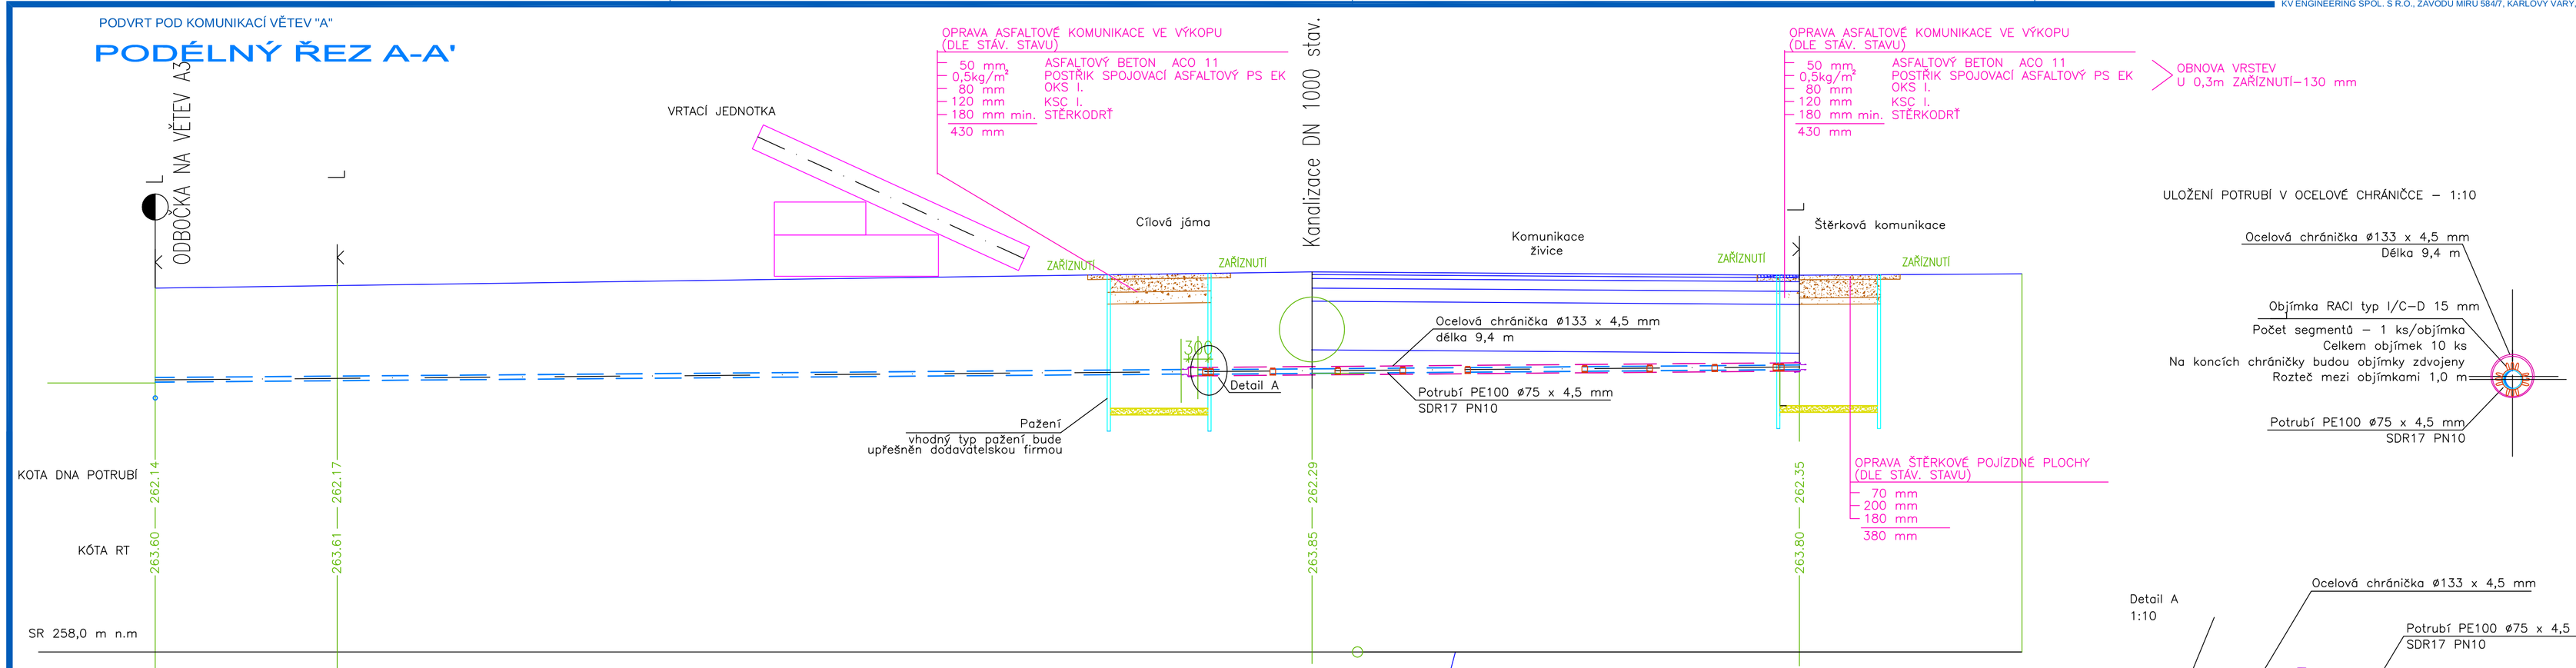

ULOŽENÍ POTRUBÍ V OCELOVÉ CHRÁNIČCE – 1:10

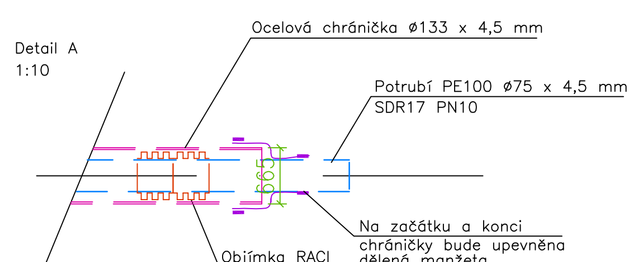

PŮDORYS B-B'

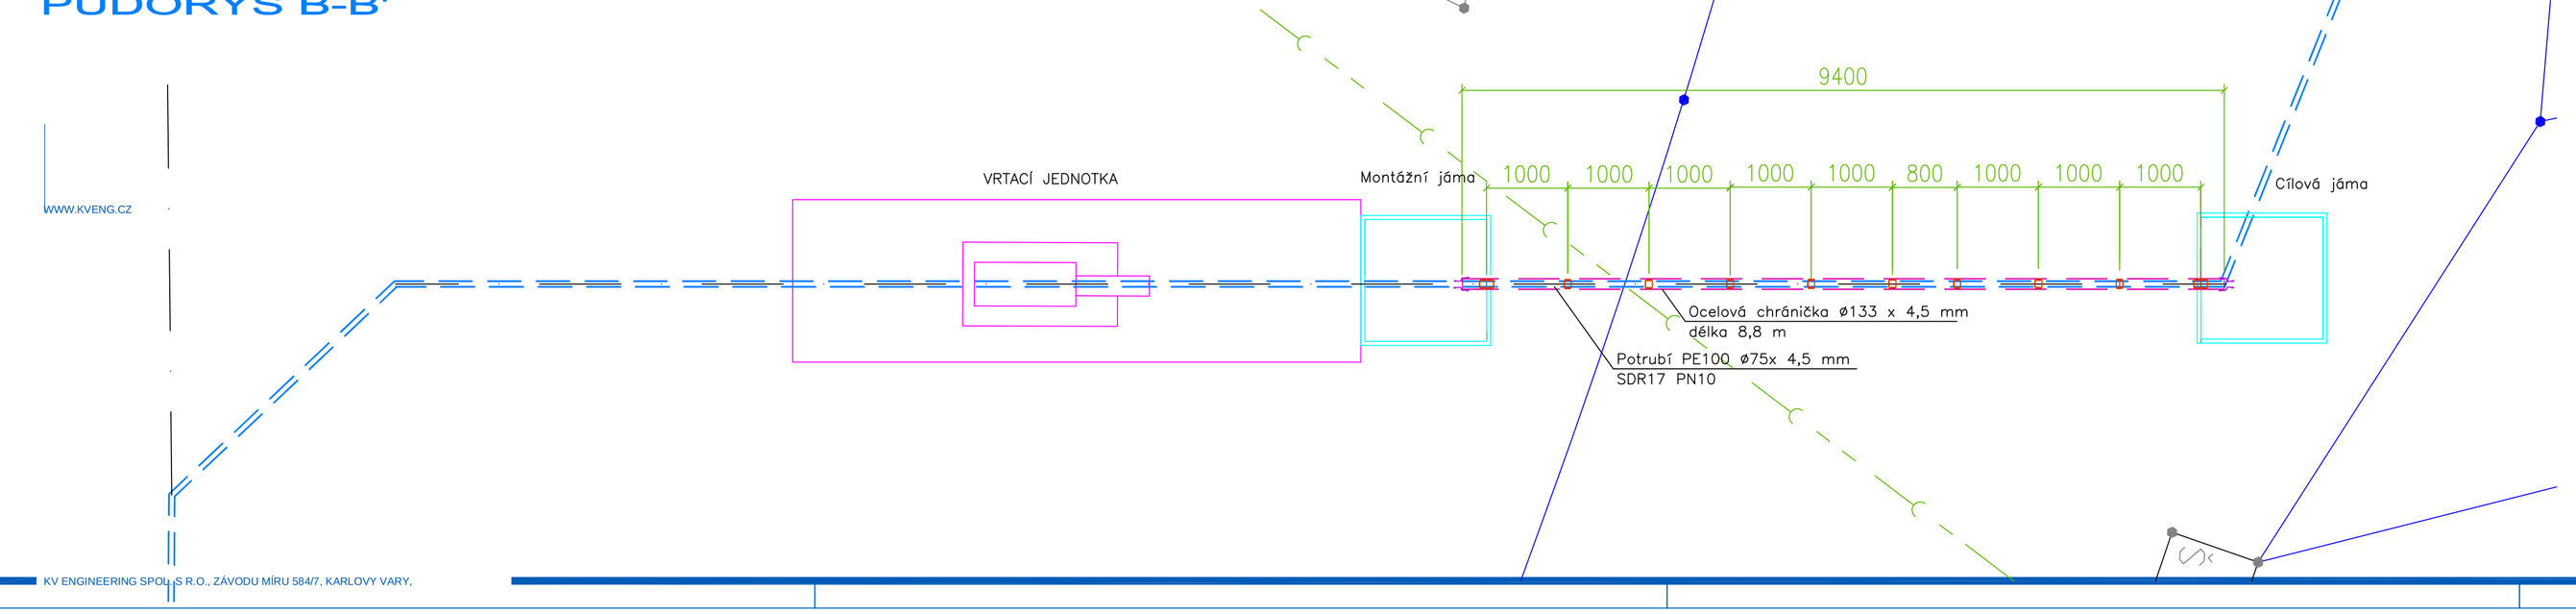

–KONCE CHRÁNIČEK JE NUTNO OPATŘIT DĚLENOU MANŽETOU.
–STĚNY JAM JE NUTNO ZAJISTIT PROTI SESUNUTÍ. VHODNÝ TYP PAŽENÍ BUDE UPŘESNĚN DODAVATELSKOU FIRMOU.
–ROZMĚRY STARTOVACÍ A CÍLOVÉ JÁMY BUDOU UPŘESNĚNY DODAVATELSKOU FIRMOU.
–STARTOVACÍ A MONTÁŽNÍ JÁMA BUDE UMÍSTNĚNA MIMO SILNIČNÍ PŘÍKOPY.

UPOZORNĚNÍ:
–PŘED ZAHÁJENÍM VÝKOPOVÝCH PRACÍ JE NUTNO VYTÝČIT VŠECHNY STÁVAJÍCÍ INŽ. SÍTĚ, JEJICH ZÁKRES V SITUACI JE POUZE ORIENTAČNÍ PODLE PODKLADŮ JEDNOTLIVÝCH SPRÁVCŮ VEDENÍ.

navrhl:	ING. ANDREOVSKÁ	odp.proj.:	FRANTIŠEK PRSKAVEC
kraj:	STŘEDOČESKÝ	stavební úřad:	SLANÝ
obec:	PLCHOV	stupeň:	DPS
datum:	08.2016	zakázka číslo:	15043
investor:	OBEC PLCHOV, Plchov čp. 64, 273 75 Třebíz		
místo stavby:	PLCHOV		

KV ENGINEERING SPOL. S R.O.
ZÁVODU MÍRU 584/7, KARLOVY VARY
PSČ 360 17,
Tel.: 353447911 Fax: 353447929

Název projektu:

PLCHOV
KANALIZACE A ČISTÍRNA ODPADNÍCH VOD

SO(PS):	SO 01 SPLAŠKOVÁ KANALIZACE
profese:	D.1 SPLAŠKOVÁ KANALIZACE
příloha:	PROTLAK POD KOMUNIKACÍ - VĚTEV "A"

číslo přílohy: D.1.18

formát: A4 měřítko: 1:50

Výkres je duševním majetkem firmy KV engineering spol. s r.o., nesmí být použit a kopírován třetí osobou, ji předán či jinak s ním nakládáno bez písemného souhlasu firmy KV engineering spol. s r.o.

PDF vytvořeno zkušební verzí pdfFactory Pro www.fineprint.cz