

WWW.KVENG.CZ

PŮDORYS

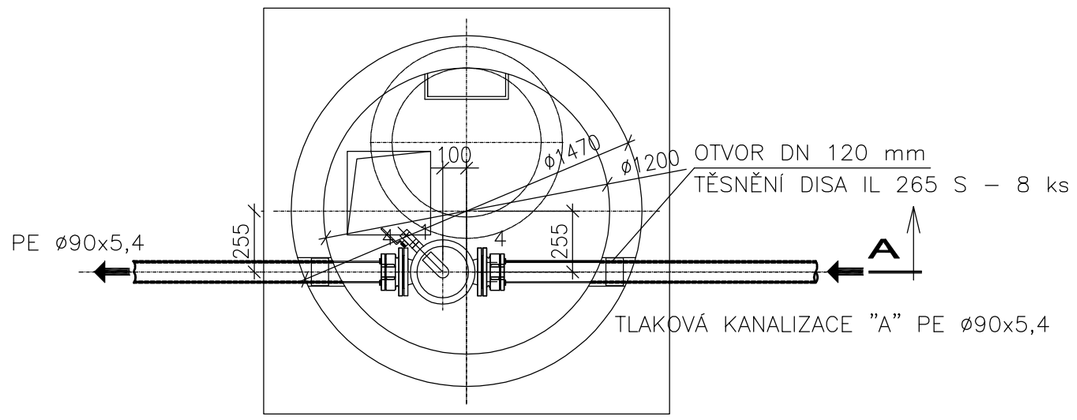

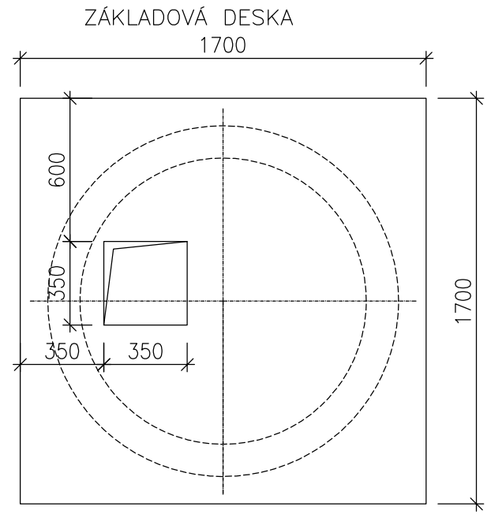


ARMATURNÍ ŠACHTA – KANALIZAČNÍ VÝTLAK "VK1" PE ø90x5,4


			1ŠACHTA "A"/ "B2"	ŠACHTA,"B" ŠACHTA
1	AUTOMATICKÝ ODVZDUŠŇOVACÍ VENTIL PŘÍRUBOVÝ DN50 PN10 NA ODPADNÍ VODU	1 KS		2 KS
2	PŘÍRUBOVÉ ŠOUPÁTKO DN50 PN10	1 KS		2 KS
3	LITINOVÝ T–kus DN 80/50	1 KS	DN50/50	2 KS
4	PŘÍRUBA JIŠTĚNÁ PROTI POSUNUTÍ NA PE ø90/DN80 PN10	2 KS	PE ø50/DN40 PN10	4 KS

OCELOVÉ PRVKY–PODPĚRA POTRUBÍ, POZINK.

			1ŠACHTA "A"/ "B2"	ŠACHTA,"B"ŠACHTA
A	TR ø57x3 mm – délka 445	1 KS	délka 435	2 KS
B	SEDLO plech 200x180x3 mm	1 KS		2 KS
C	PLOTNA plech 200x200x3 mm	1 KS		2 KS
D	KOTVY HILTI HST ø8 mm	4 KS		8 KS

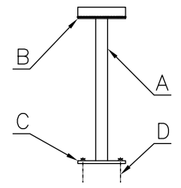

ŘEZ A-A

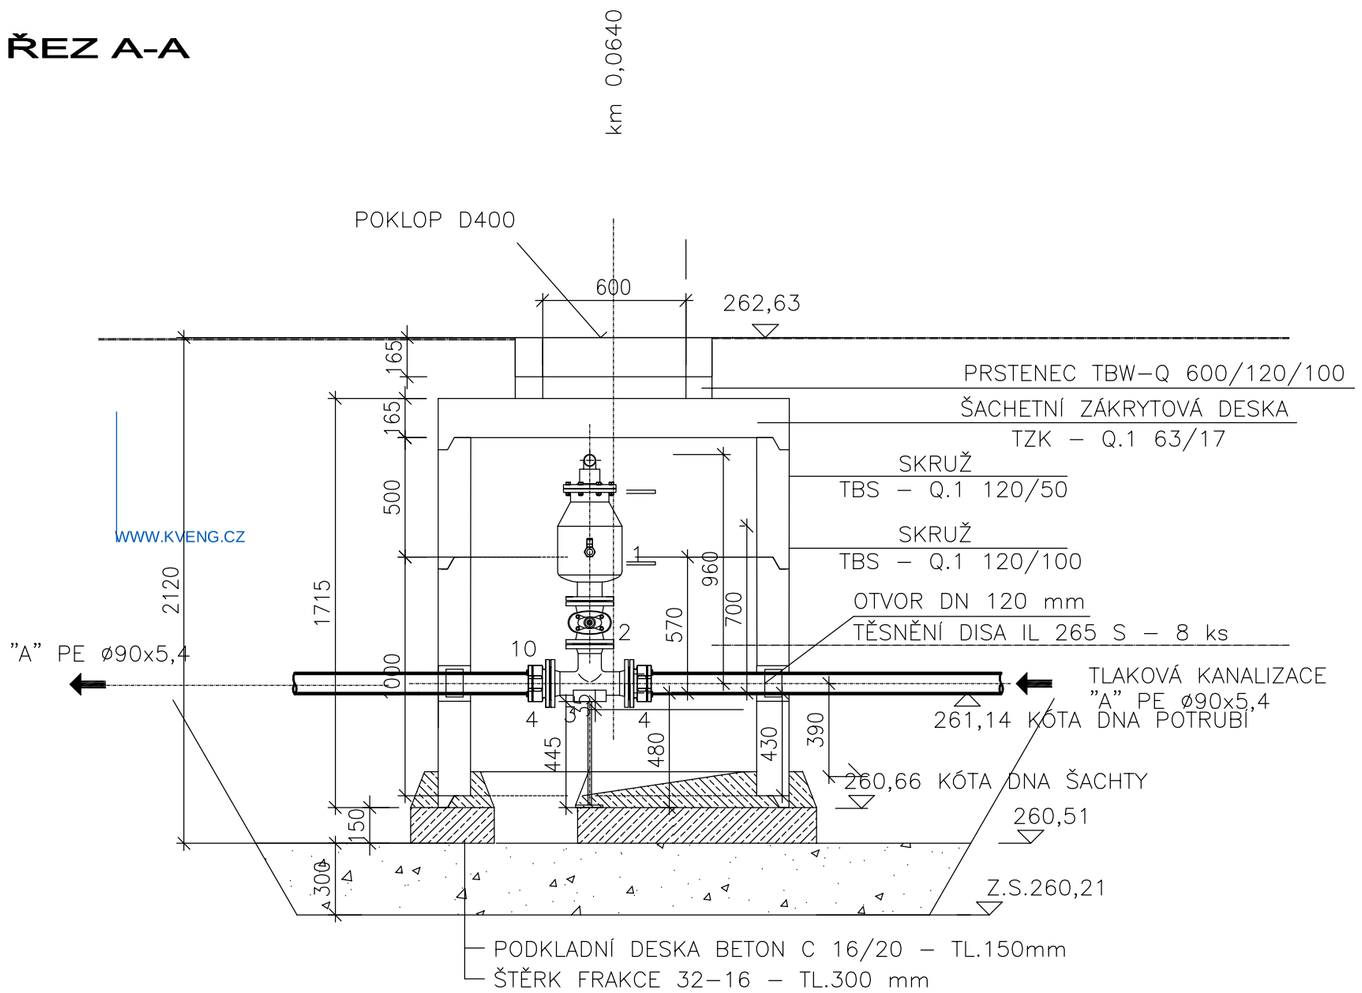

WWW.KVENG.CZ

TABULKA ŠACHET DN1200

STANIČENÍ m n.m.	KANAL. VĚTEV	KÓTA POKLOPU m n.m.	KÓTA TERÉNU m n.m.	KÓTA DNA POTUBÍ m n.m.	KÓTA DNA ŠACHTY	POKLOP D 400	SESTAVA ŠACHTY (ks)							
							VYROVNÁVACÍ PRSTENEC					ZÁKRYTOVÁ DESKA	SKRUŽ	
							40	60	80	100	120		500	1000
0,0640	A	262,63	262,78	261,14	260,66	1				1		1	1	1
0,0844	B2	276,13		274,78	274,35	1	1				1	1	1	1
0,2866	B	270,65		269,29	268,87	1	1				1	1	1	1
CELKEM (ks)						3	2			1	2	3	3	3

navrhl:	FRANTIŠEK PRSKAVEC	odp.proj.:	FRANTIŠEK PRSKAVEC
kraj:	STŘEDOČESKÝ	stavební úřad:	SLANÝ
obec:	PLCHOV	stupeň:	DPS
datum:	8/2016	zakázka číslo:	15043
investor:	obec PLCHOV, Plchov č.p.64,273 75 Třebíz		
místo stavby:	PLCHOV		

KV ENGINEERING SPOL. S R.O.
ZÁVODU MÍRU 584/7, KARLOVY VARY
PSČ 360 17,
Tel.: 353447911 Fax: 353447929

Název projektu:

PLCHOV
KANALIZACE A ČISTÍRNA ODPADNÍCH VOD

SO(PS):	SO 01, 02 TLAKOVÁ A GRAVITAČNÍ KANALIZACE
profese:	D.1 SPLAŠKOVÁ KANALIZACE
příloha:	ODVZDUŠNĚNÍ NA TLAKOVÉM POTRUBÍ

číslo přílohy: D.1.21

Výkres je duševním majetkem firmy KV engineering spol. s r.o., nesmí být použit a kopírován třetí osobou, ji předán či jinak s ním nakládáno bez písemného souhlasu firmy KV engineering spol. s r.o.

formát: 3 A4 měřítko: 1:25

PDF vytvořeno zkušební verzí pdfFactory Pro www.fineprint.cz