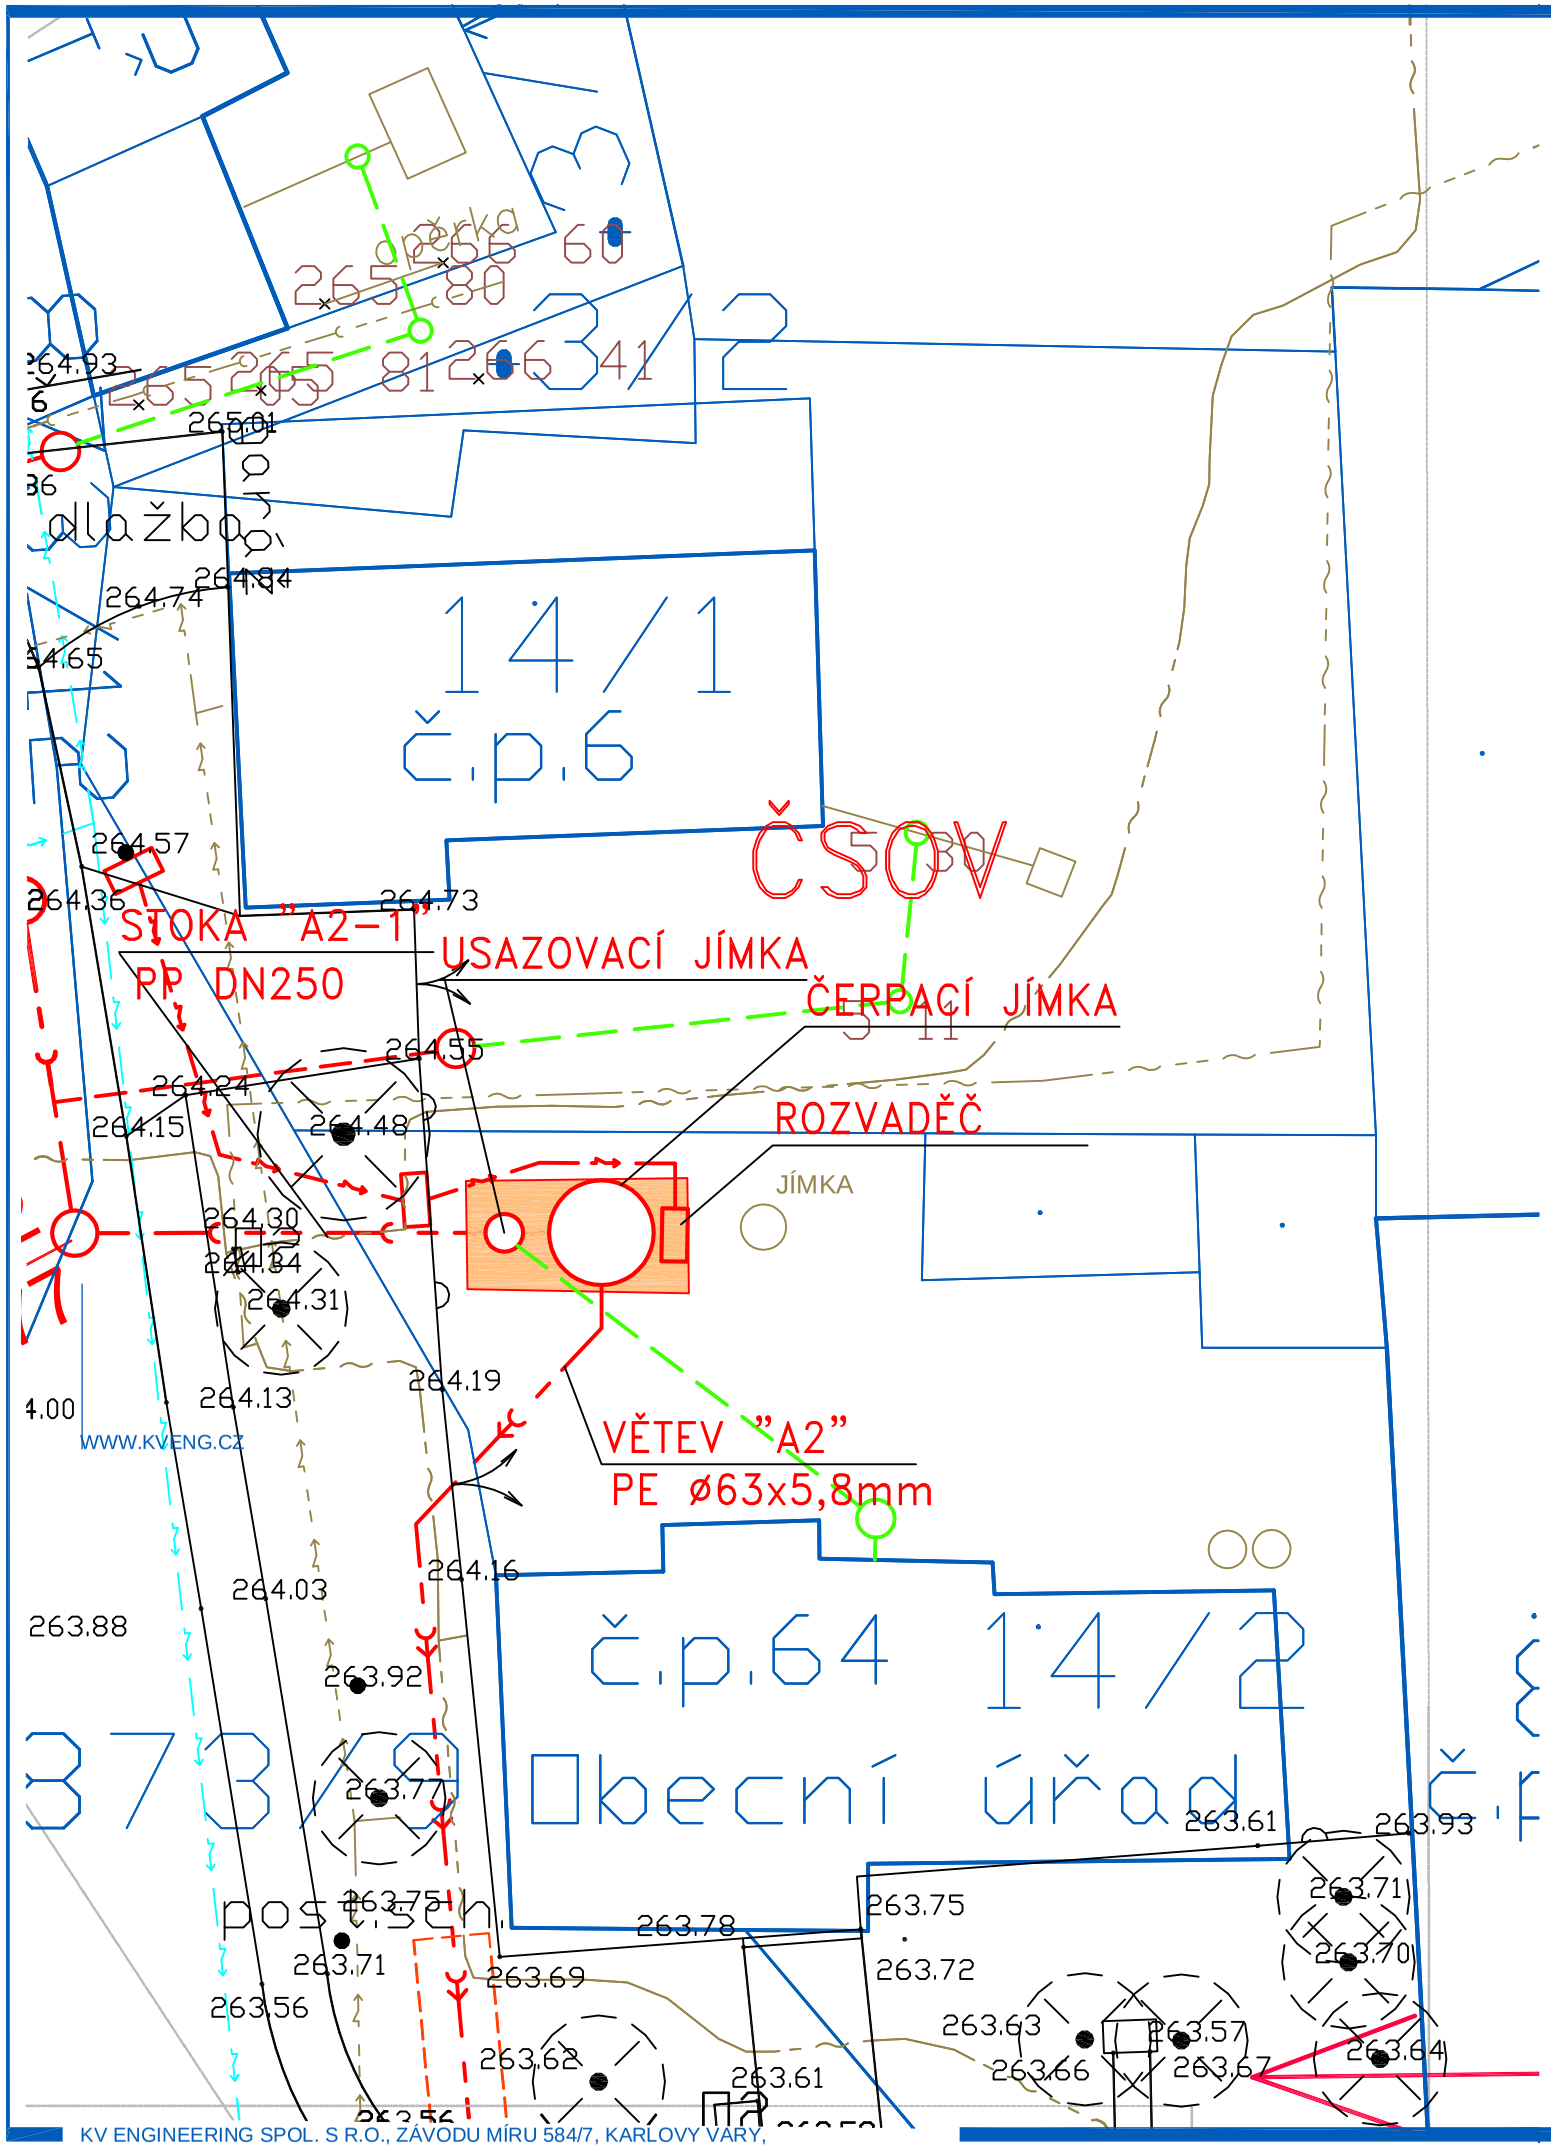


LEGENDA

STÁVAJÍCÍ SÍTĚ

- KANALIZACE
- VEDENÍ NN - NADZEMNÍ
- VEDENÍ VN - NADZEMNÍ
- KABEL NN
- SDĚLOVACÍ KABEL

NÁVRH

- TLAKOVÁ KANALIZACE - HLAVNÍ ŘADY
- KANALIZACE-GRAVITAČNÍ
- TLAKOVÁ A GRAVITAČNÍ KANALIZACE PODRUŽNÉ ŘADY
- PŘÍPOJKA NN PRO ČSOV
- Povrch z betonové dlažby tl. 60mm

ŘEŠENO JINOU PD

- DOMOVNÍ PŘÍPOJKY
- EL. PŘÍPOJKA K DČSOV

Souřadnicový systém S - JTSK, Výškový systém Bpv

navrhl:	FRANTIŠEK PRSKAVEC	*odp.proj.:*	FRANTIŠEK PRSKAVEC
kraj:	STŘEDOČESKÝ	*stavební úřad:*	SLANÝ
obec:	PLCHOV	*stupeň:*	DPS
datum:	8/2016	*zakázka číslo:*	15043
investor:	obec PLCHOV, Plchov čp.64, 273 75 Třebíz		
místo stavby:	PLCHOV		

Název projektu:

PLCHOV
KANALIZACE A ČISTÍRNA ODPADNÍCH VOD

SO(PS):	SO 02.1 ČERPACÍ STANICE ODPADNÍCH VOD
profese:	D. DOKUMENTACE OBJEKTŮ
příloha:	ČSOV - SITUACE

číslo přílohy: D.2.1.2

formát: 2 A4 *měřítko:* 1:200

KV ENGINEERING SPOL. S R.O.
ZÁVODU MÍRU 584/7, KARLOVY VARY
PSČ 360 17,
Tel.: 353447911 Fax: 353447929

Výkres je duševním majetkem firmy KV engineering spol. s r.o., nesmí být použit a kopírován třetí osobou, jí předán či jinak s ním nakládáno bez písemného souhlasu firmy KV engineering spol. s r.o.

PDF vytvořeno zkušební verzí pdfFactory Pro www.fineprint.cz