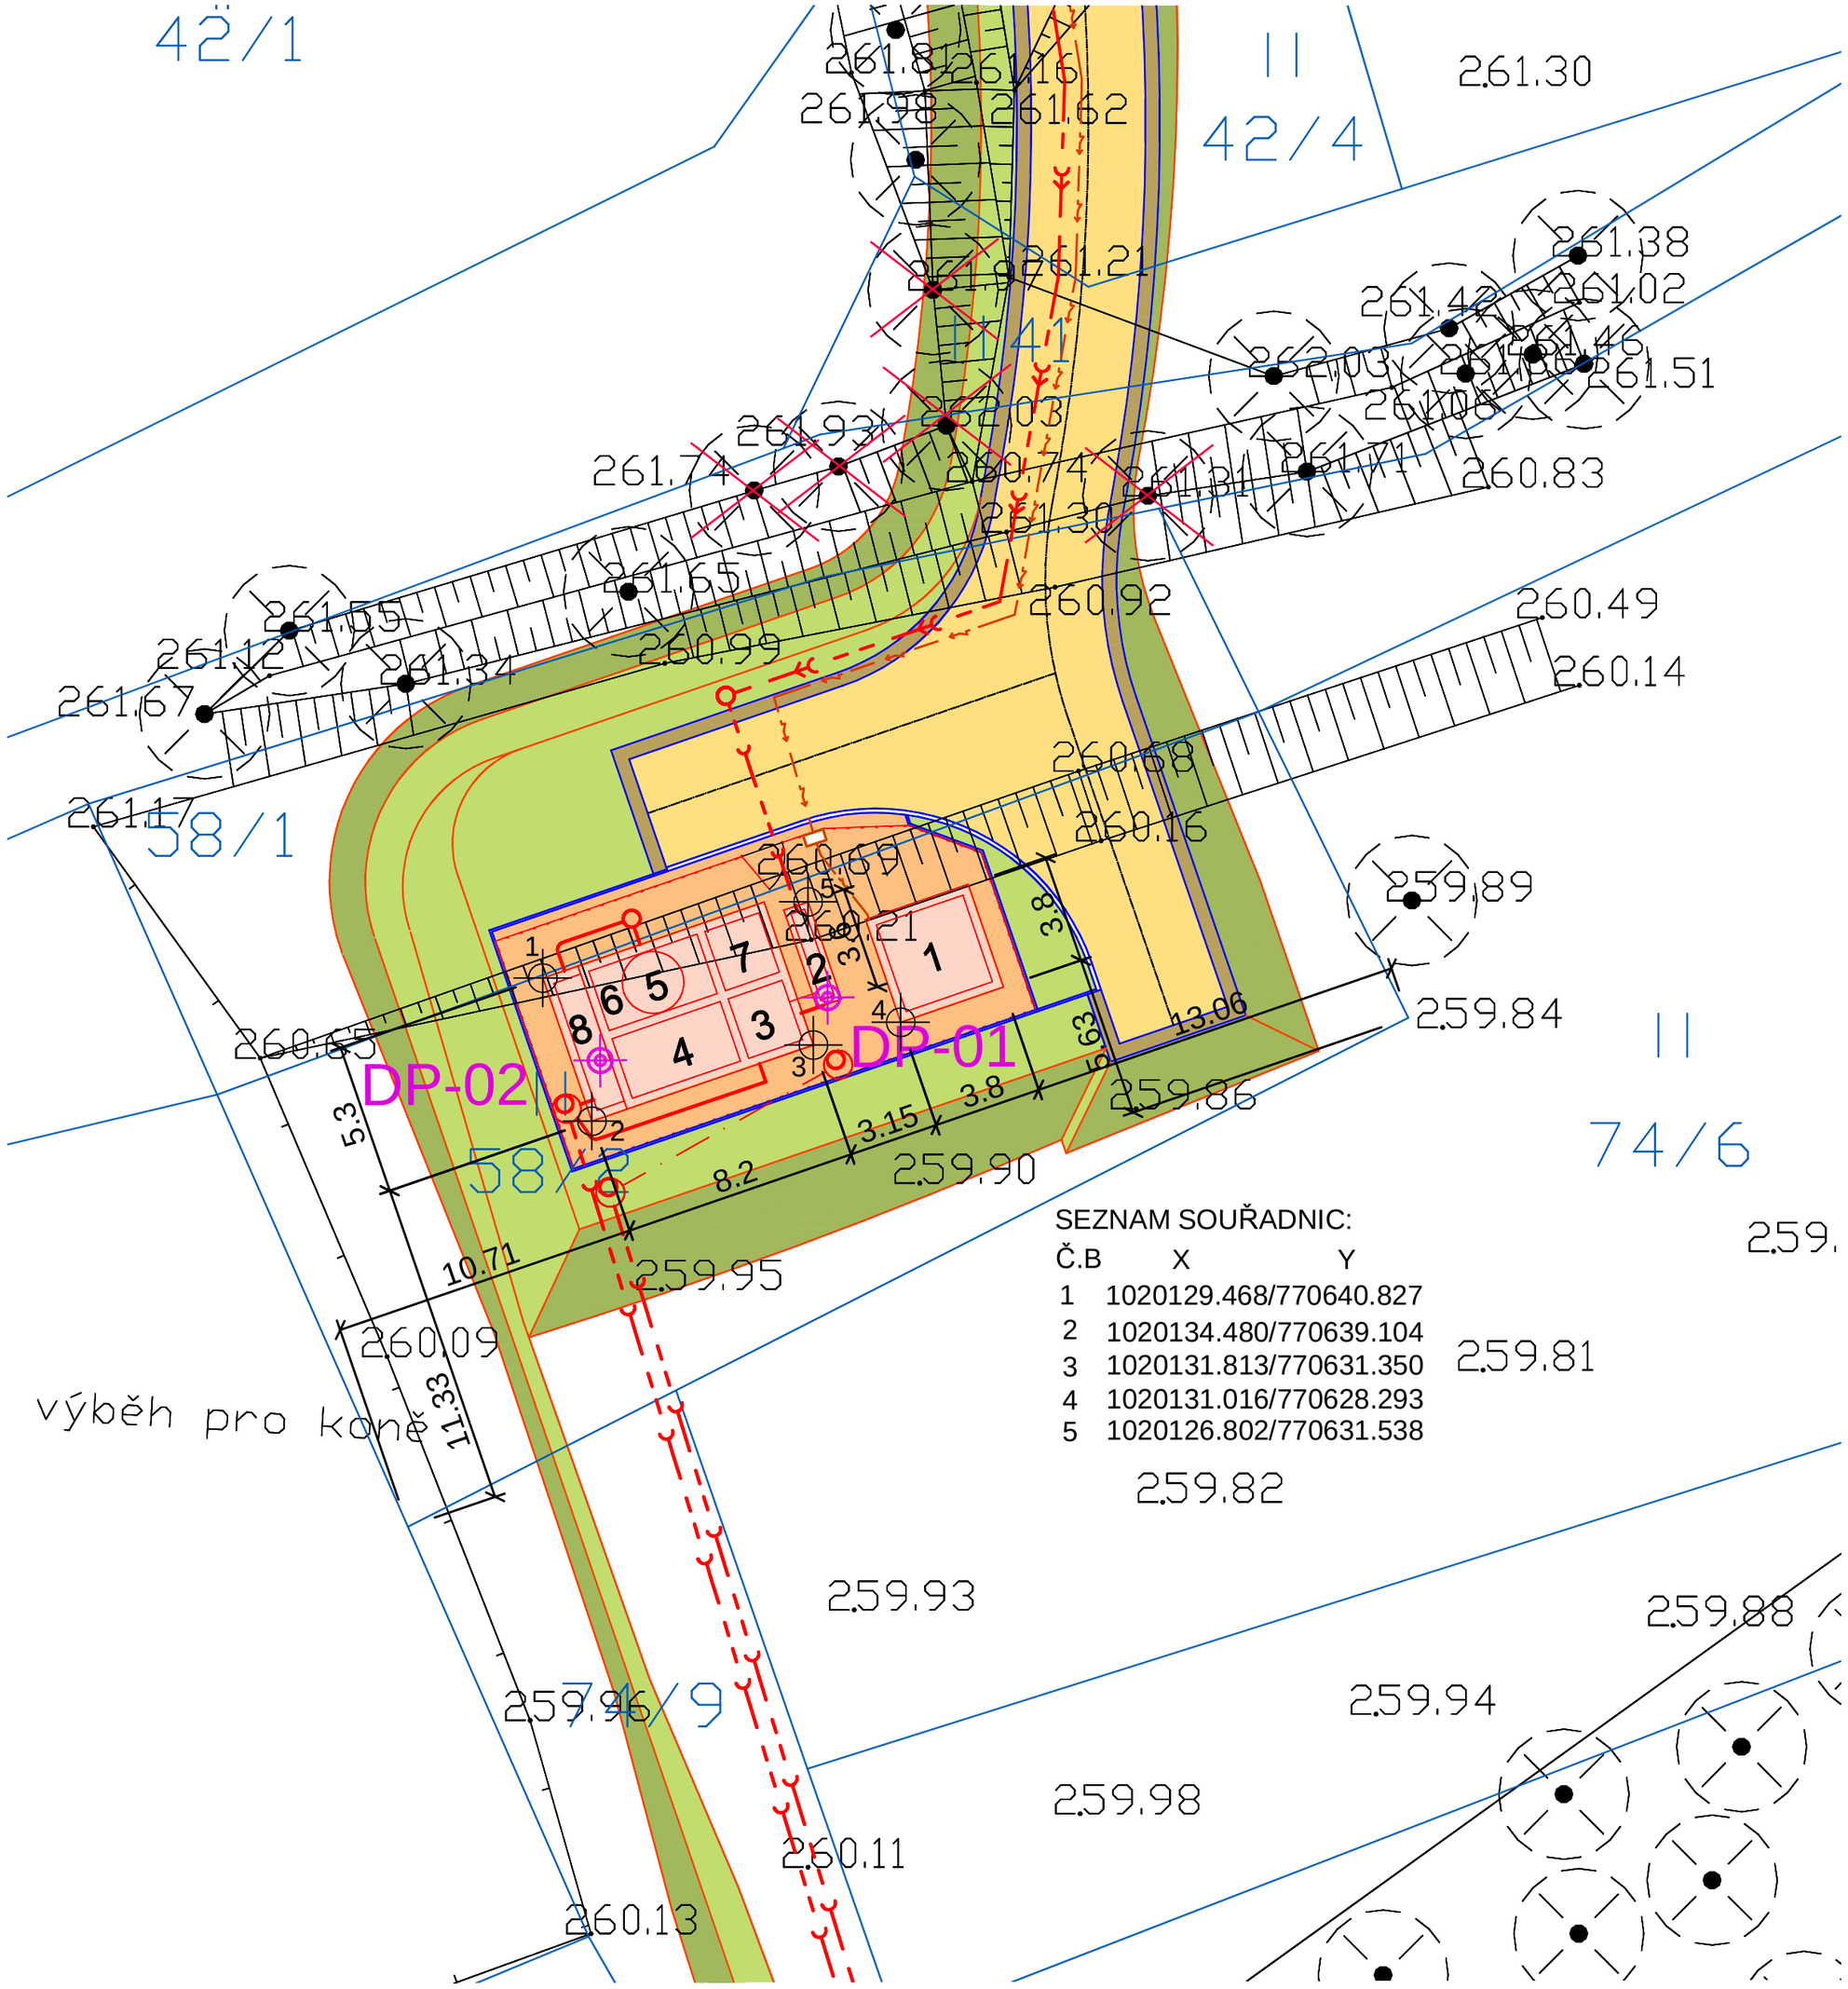


POPIS ČOV

1 PROVOZNÍ OBJEKT
2 ČESLE
3 VYROVNÁVACÍ NÁDRŽ
4 AKTIVAČNÍ NÁDRŽ
5 DOSAZOVACÍ NÁDRŽ
6 REGENERACE
7 KALOJEM

LEGENDA

STÁVAJÍCÍ SÍTĚ

- KANALIZACE - jednotná
- VEDENÍ NN - NADZEMNÍ
- VEDENÍ VN - NADZEMNÍ
- KABEL NN
- SDĚLOVACÍ KABEL

NÁVRH

- TLAKOVÁ KANALIZACE - HLAVNÍ ŘADY
- KANALIZACE-GRAVITAČNÍ

ŘEŠENO JINOU PD

- NENÍ PŘEDMĚTEM DSP, JIŽ POVOLENO V DUR

- GEOLOGICKÝ PRŮZKUM
- KÁCENÍ ZELENĚ
- NOVÉ OBJEKTY ČOV
- PLOCHY S POVRCHEM Z BETONOVÉ DLAŽBY TL. 60 MM
- PLOCHY S POVRCHEM ZE ŠOTOLINY
- HUTNĚNÁ KRAJNICE
- PLOCHY ZATRAVNĚNÉ

S

SOUŘADNICOVÝ SYSTÉM S - JTSK, VÝŠKOVÝ SYSTÉM BPV

navrhl:	ING. PAVEL HERING	odp.proj.:	ING. PETR ROKŮSEK
kraj:	STŘEDOČESKÝ	stavební úřad:	SLANÝ
obec:	PLCHOV	stupeň:	DPS
datum:	8/2016	zakázka číslo:	15043
investor:	obec PLCHOV, Plchov čp.64, 273 75 Třebíz		
místo stavby:	PLCHOV		

Název projektu:
PLCHOV
KANALIZACE A ČISTÍRNA ODPADNÍCH VOD

SO(PS):	SO 03.1 OBJEKTY ČOV		
profese:	D.3.1 ARCHITEKTONICKO - STAVEBNÍ ŘEŠENÍ		
příloha:	SITUACE STAVEBNÍCH OBJEKTŮ	číslo přílohy:	D.3.1.2
Výkres je duševním majetkem firmy KV engineering spol. s r.o., nesmí být použit a kopírován třetí osobou, jí předán či jinak s ním nakládáno bez písemného souhlasu firmy KV engineering spol. s r.o.		formát: 6 A4	měřítko: 1:200

KV ENGINEERING s.r.o.
ZÁVODU MÍRU 584/7, KARLOVY VARY
PSČ 360 17,www.kveng.cz,info@kveng.cz
Tel.: 353447911 Fax: 353447929

KV ENGINEERING SPOL. S R.O., ZÁVODU MÍRU 584/7, KARLOVY VARY, WWW.KVENG.CZ

PDF vytvořeno zkušební verzí pdfFactory Pro www.pdffactory.com