


PŮDORYS ZÁKLADŮ

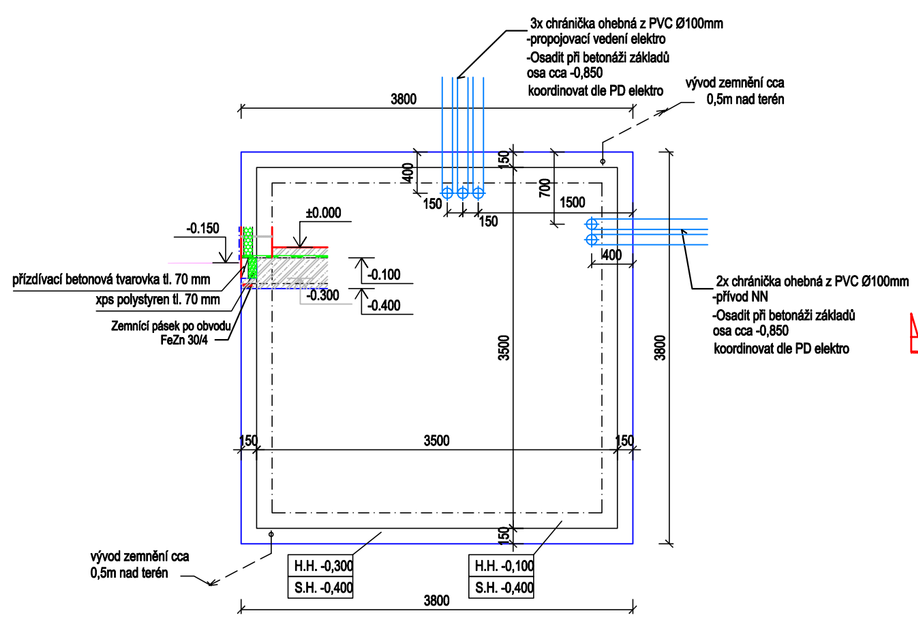


PŮDORYS KROVU

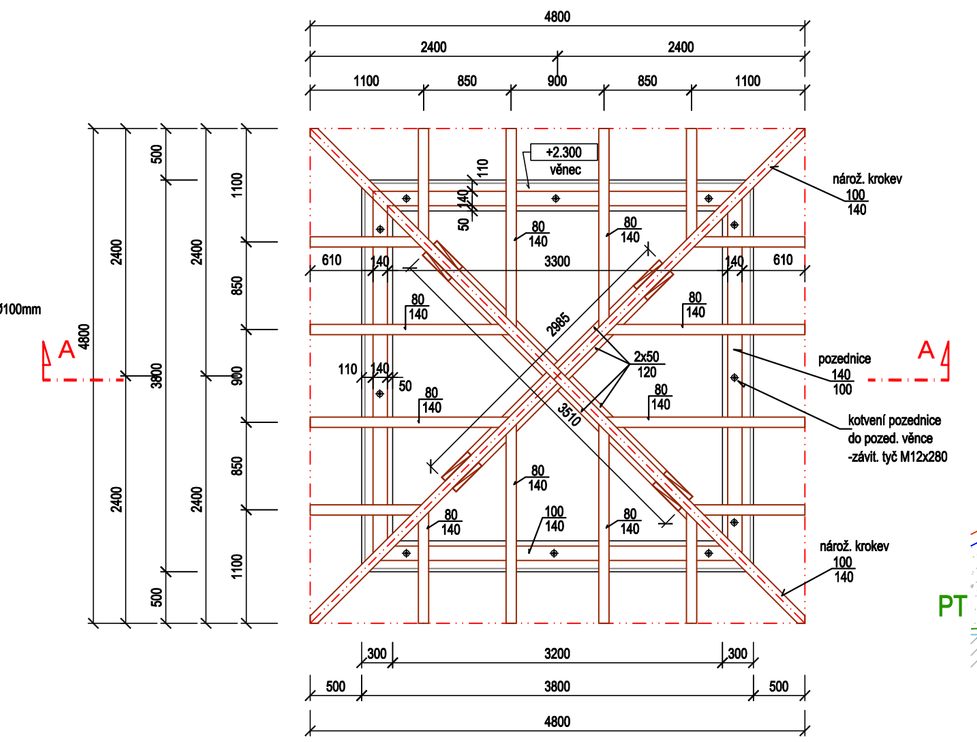


PŘÍČNÝ ŘEZ A-A

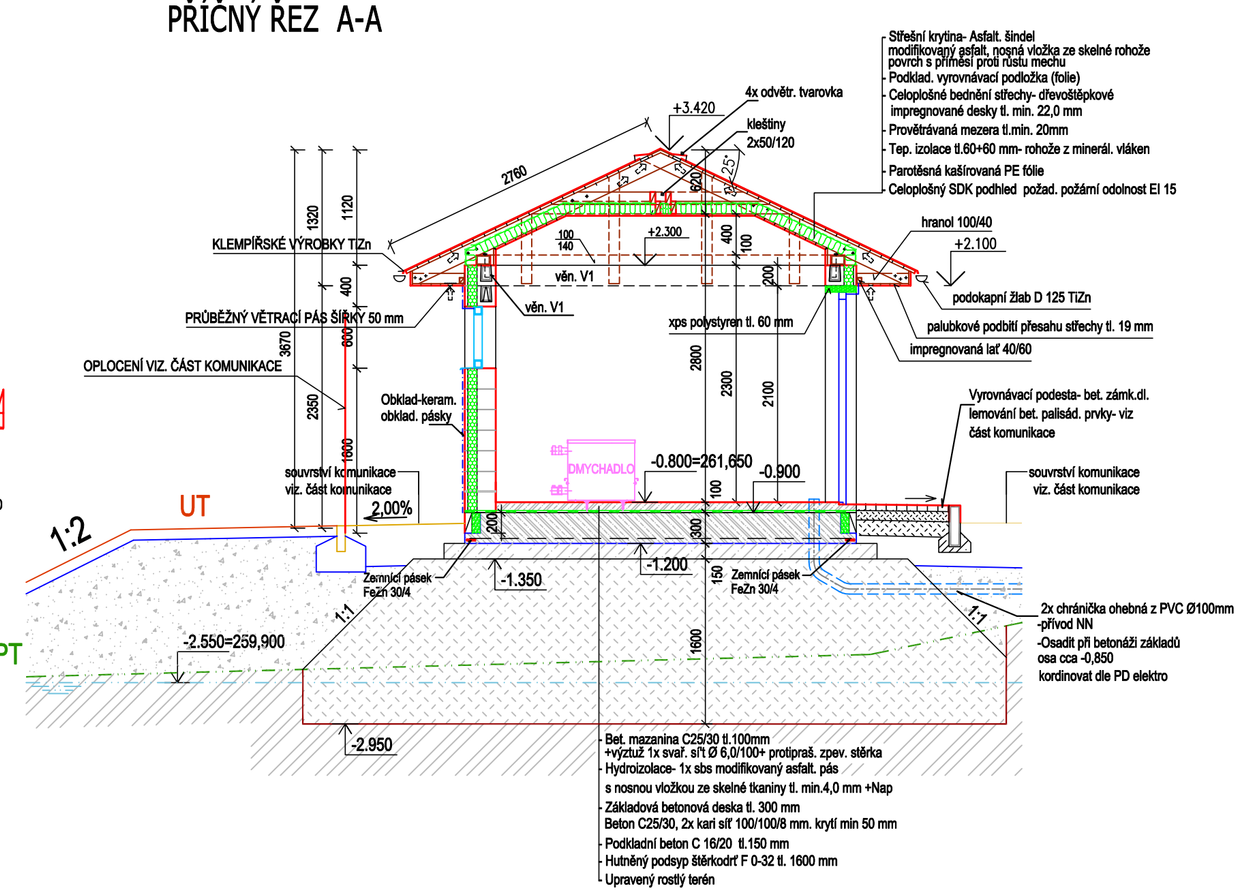

PŮDORYS

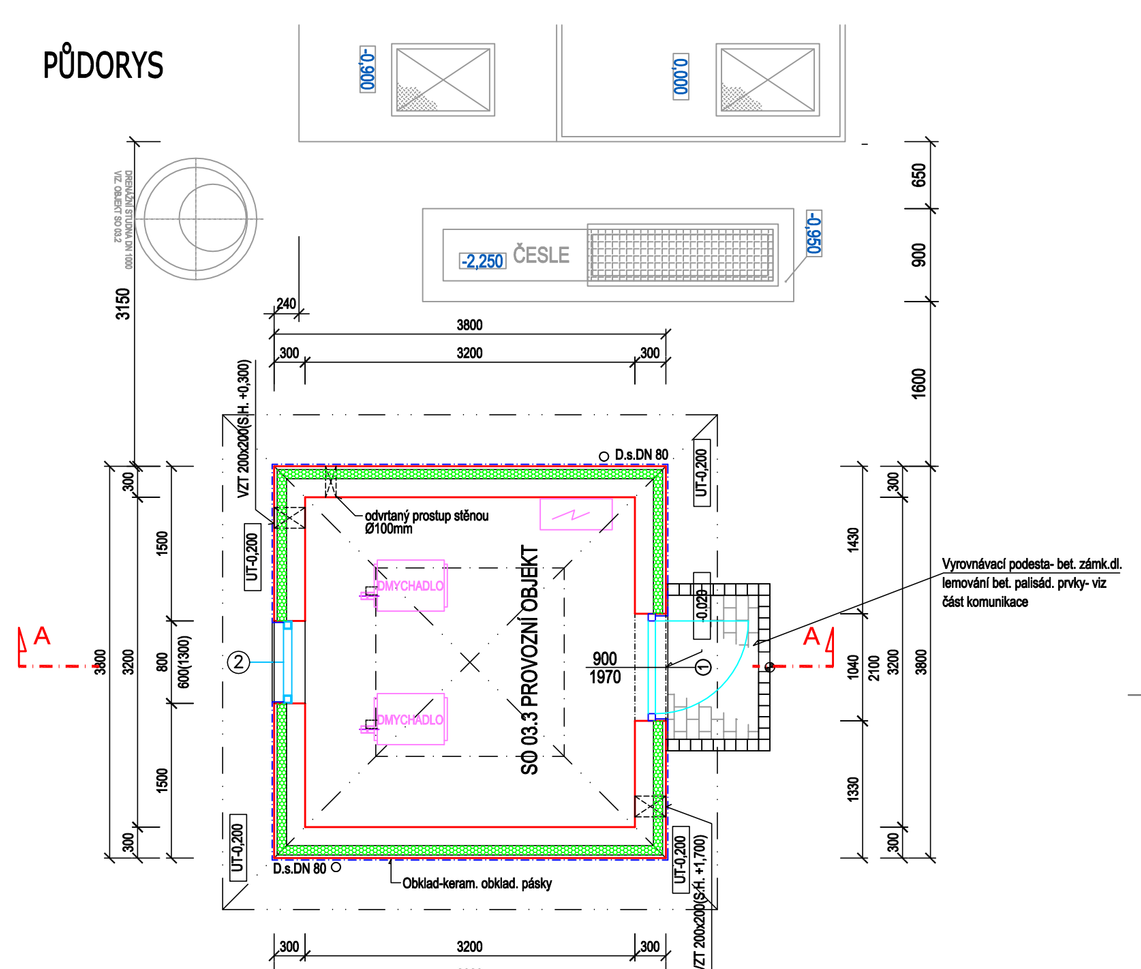


POHLED JIŽNÍ - Zadní

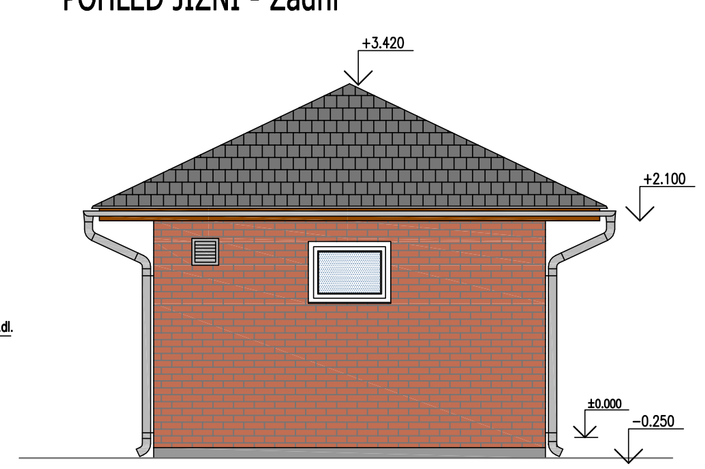

POHLED SEVERNÍ - Přední



SKLADBA STĚNY M 1:10:

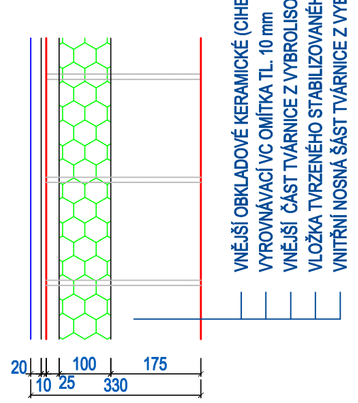


LEGENDA HMOT:

- Obvodové tepelně izolační zdivo tl. 300mm- liaporbetonové sendvičové tvárnice 300x400x190mm s průběžnou tep. izol. styroporovou vložkou tl.100mm pevnost v tlaku min. 5 MPa např. tvárnice SUPER IZO SIP-N/4 P5
- Konstrukce monolitické z prostého betonu C 16/20 XC1
- Konstrukce monolitické z vyztuženého betonu C 25/30 XC1, XA2 (svař. síť a pod.)
- Hutněné štěrkové a štěrkopískové podsypy a zásypy

POZNÁMKA:

SKLADBA STŘEŠNÍHO PLÁŠTĚ BUDE SPLŇOVAT MINIMÁLNĚ POŽADAVEK
Broof (t1)



Věnec V1- celk. 14,20bm

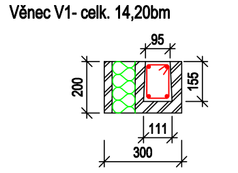

① 4 Ø V10 - celk. 56,8 bm
+8,0% přesahy = 61,35 bm
= 37,85 kg

② tř. 5 Ø E6/m- 540mm
celk. 71 ks = 38,34 bm
= 8,51 kg

Výpis výplní otvorů:

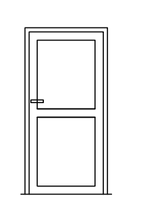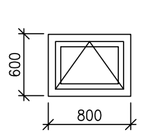OZNAČ.	SCHÉMA	POPIS	Ks CELKEM
①		Vstupní ocelové dveře, otočné, výsové 900x197 P jednokřídlové, plné, ven otevíravé, s dorazem u prahu. Dveřní křídlo osazené do oc. lisov. zárubně. - Dveře žárově ZINKOVANÉ. - Dveřní křídlo z vnitřní strany dodatečně zateplené deskami z minerál. vaty tl. 30mm+ opláštění AL plech. - Zámek cilindrický vložkový - Kování- AL klika-klika+ štítky	1 KS
②		Plastové okno, jednokřídlové, sklápěcí pětikomorový profil- bílý Zasklenné izol. dvojskiem Ug= 1,1W/m2K -plast. distanční rámeček Vnější parapet- hliníkový tažený š.200mm	1 KS

Dle § 44 odst. 11 zákona Č. 137/2006 Sb., o veřejných zakázkách
je dovoleno použít jiné, kvalitativně a technicky obdobné řešení.

0,000 = 262,450 m.n.m. Bpv

navrhl:	ING. PAVEL HERING	odp.proj.:	ING. PETR ROKÚSEK
kraj:	STŘEDOČESKÝ	stavební úřad:	SLANÝ
obec:	PLCHOV	stupeň:	DPS
datum:	8/2016	zakázka číslo:	15043
investor:	obec PLCHOV, Plchov čp.64, 273 75 Třebíz		
místo stavby:	PLCHOV		

KV ENGINEERING s.r.o.
ZÁVODU MÍRU 584/7, 360 17 KARLOVY VARY
Tel.: 353447911, Fax: 353447929
www.kveng.cz, info@kveng.cz

Název projektu:

PLCHOV
KANALIZACE A ČISTÍRNA ODPADNÍCH VOD

SO(PS):	SO 03 ČISTÍRNA ODPADNÍCH VOD
profese:	D.3.1 ARCHITEKTONICKO - STAVEBNÍ ŘEŠENÍ
příloha:	PROVOZNÍ OBJEKT

číslo přílohy: D.3.1.8

Výkres je duševním majetkem firmy KV engineering spol. s r.o., nesmí být použit a kopírován třetí osobou, ji předán či jinak s ním nakládáno bez písemného souhlasu firmy KV engineering spol. s r.o.

formát: 8 A4 měřítko: 1:50

PDF vytvořeno zkušební verzí pdfFactory Pro www.pdffactory.com