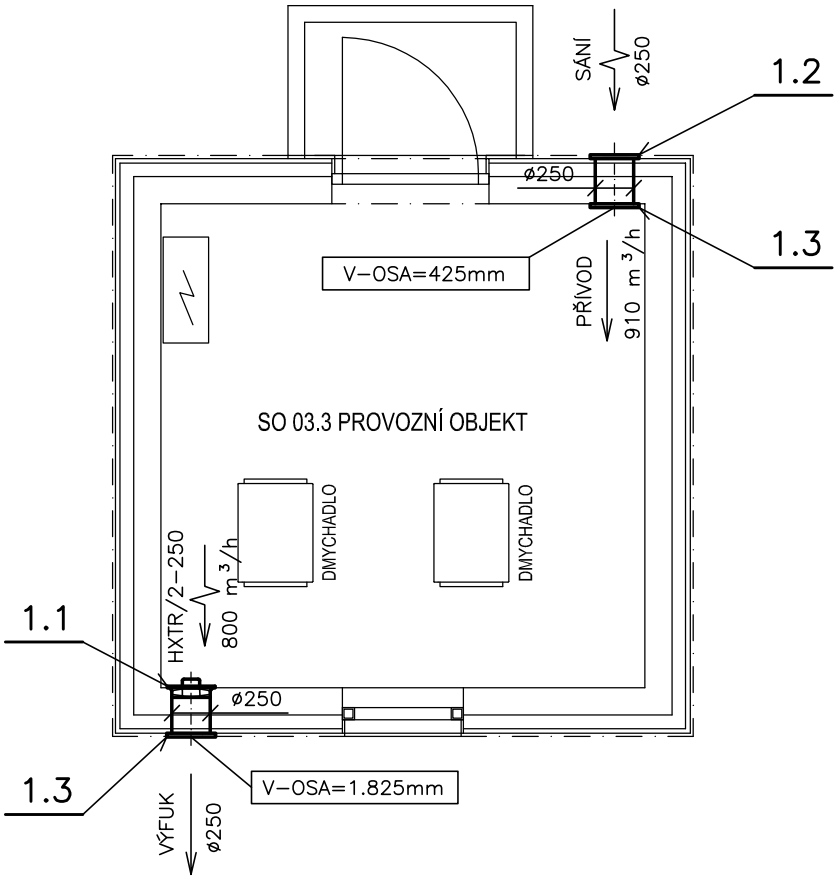


ZAŘÍZENÍ č. 1

PROVOZNÍ OBJEKT–VĚTRÁNÍ

V_P = 910 m³/h

V_0 = 800 m³/h

HLAVNÍ INŽENÝR PROJEKTU:	ZODPOVĚDNÝ PROJEKTANT:	PETR MATOUŠEK **AIR GAS** *Projekt* Závodu míru 578, Karlovy Vary IČO: 670 95 798	
Ing. Petr Rokůsek	Petr Matoušek		
INVESTOR:	Obec Plchov, Plchov č.p. 64, 273 35 Třebíz		
OBJEDNAVATEL:	KV Engineering s.r.o., Závodu míru 584/7, 360 17 Karlovy Vary		

AKCE: **PLCHOV**
KANALIZACE A ČISTÍRNA ODPADNÍCH VOD
D.3.3 - ZAŘÍZENÍ VZDUCHOTECHNIKY

ČÍSLO PARÉ:

KRAJ:	Středočeský	STUPEŇ PD:	Dokumentace provedení stavby	MĚŘÍTKO: 1 : 50
DATUM:	08 / 2016	ZAK. ČÍSLO:	AGP 08 / 2016	

OBSAH VÝKRESU: **PŮDORYS - 1.N.P.**

ČÍSLO PŘÍLOHY: D.3.3 - 02