LEGENDA

STÁVAJÍCÍ ZÁKLADOVÉ KONSTRUKCE - ZACHOVAT

ZÁKLADOVÉ KONSTRUKCE PŮVODNÍ HALY PECÍ - odstranit 0,5 m pod stávající terén, na hloubku -1,0 m

ZÁKLADOVÉ KONSTRUKCE PŮVODNÍHO KOLEJIŠTĚ hloubka 0,5 m - ODSTRANIT

POZN.1 - ZÁKLADOVÉ KONSTRUKCE POD ODSTRANĚNÝMI KOMÍNY BUDOU ODSTRANĚNY NA HLOUBKU -1,000.
DK - DEŠŤOVÁ KANALIZACE (STÁVAJÍCÍ)
SK - SPLAŠKOVÁ KANALIZACE (STÁVAJÍCÍ)

PŘI PROVÁDĚNÍ BOURACÍCH PRACÍ BUDOU RESPEKTOVÁNY VEDENÍ STÁVAJÍCÍCH INŽENÝRSKÝCH SÍTÍ. ZEJMÉNA JE NUTNÉ RESPEKTOVAT STÁVAJÍCÍ VEDENÍ ODPADU, VEDENÍ O_2 JE NUTNÉ PŘELOŽIT.

ZÁKLADY SOUSEDNÍHO OBJEKTU

DK

SK

NEPROVOZOVANÁ SÍŤ SDĚLOVACÍHO VEDENÍ O_2

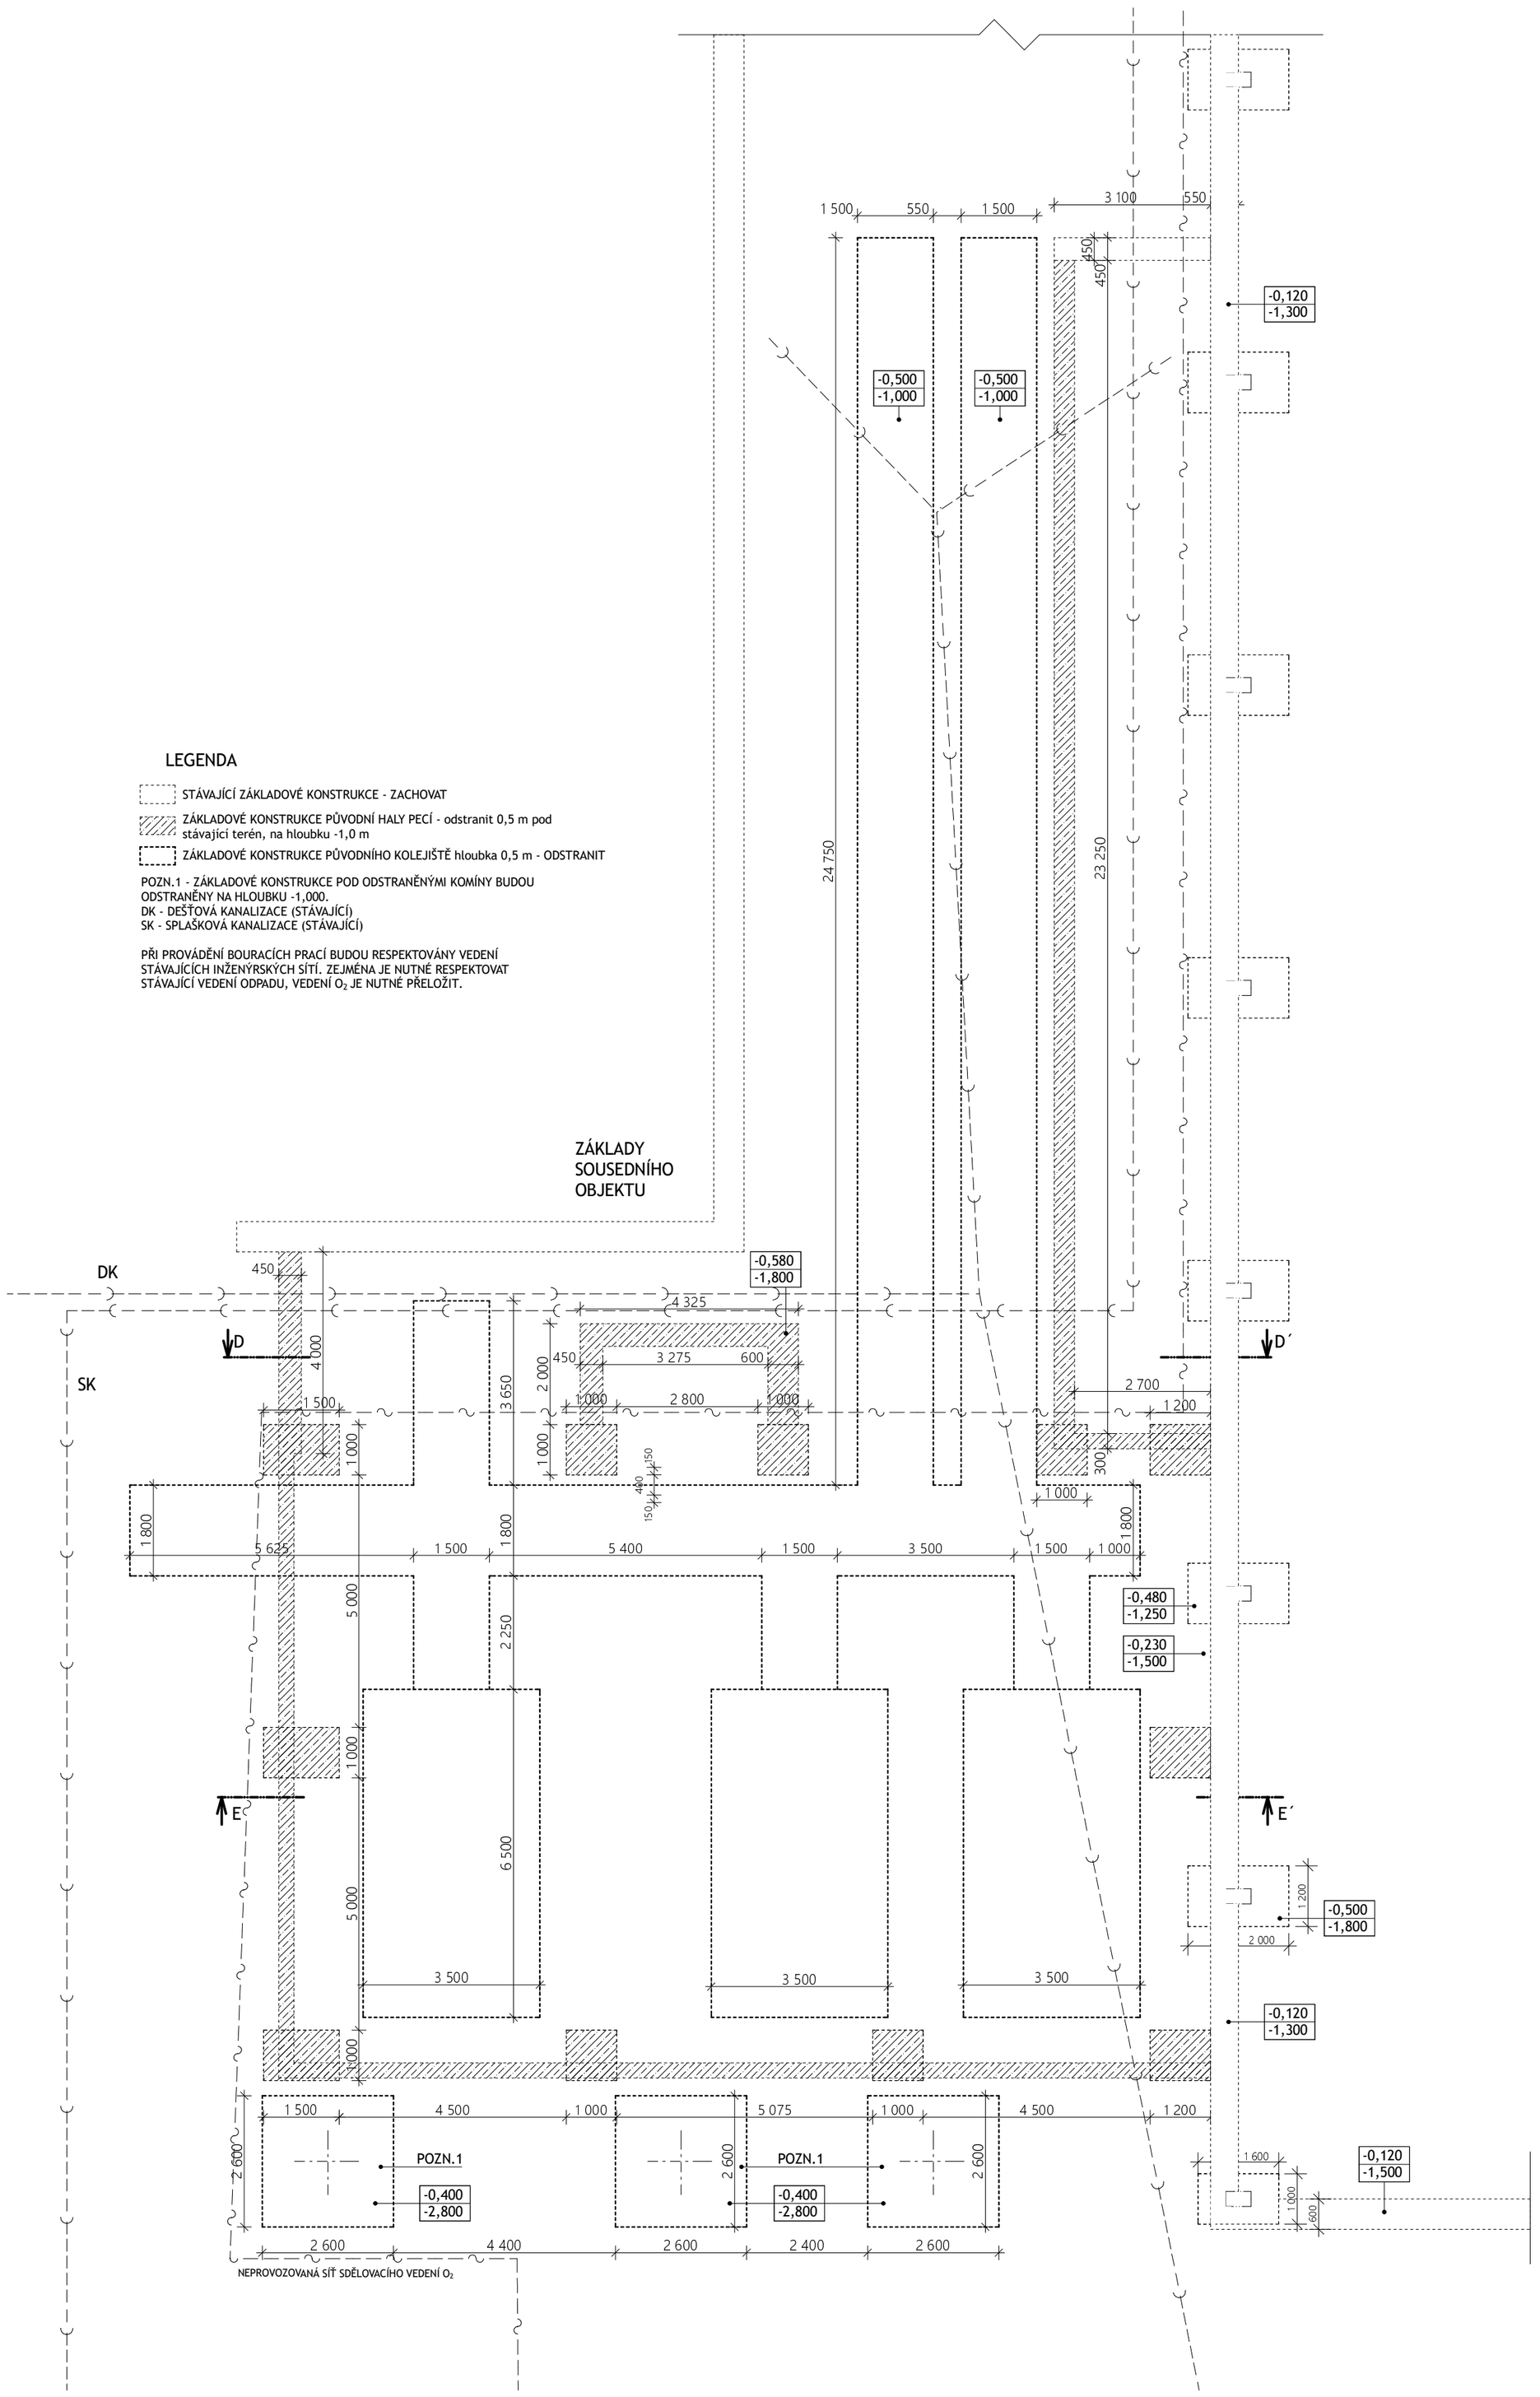

ZOD. PROJEKTANT:	Ing. arch. Stanislav Pour, Vančurova 2904, Tábor 390 01	ÚČEL:	PROJEKT K REALIZACI STAVBY
	tel.: 603 568 004, email: s.pour@seznam.cz		
INVESTOR:	Obec Hrdějovice, Dlouhá 221, Hrdějovice 373 61		
NÁZEV AKCE:	**REKONSTRUKCE OBJEKTU POŽÁRNÍ ZBROJNICE** katastrální území Hrdějovice, p.č. 482/1, 482/3, 483/2, 483/3, Luční 80, Hrdějovice	DATUM:	09/2016
OBSAH VÝKRESU:	PŮDORYS ZÁKLADŮ - STÁVAJÍCÍ STAV	MĚŘÍTKO: 1:100	Č. VÝKRESU: 04