



# DEKROOF 03

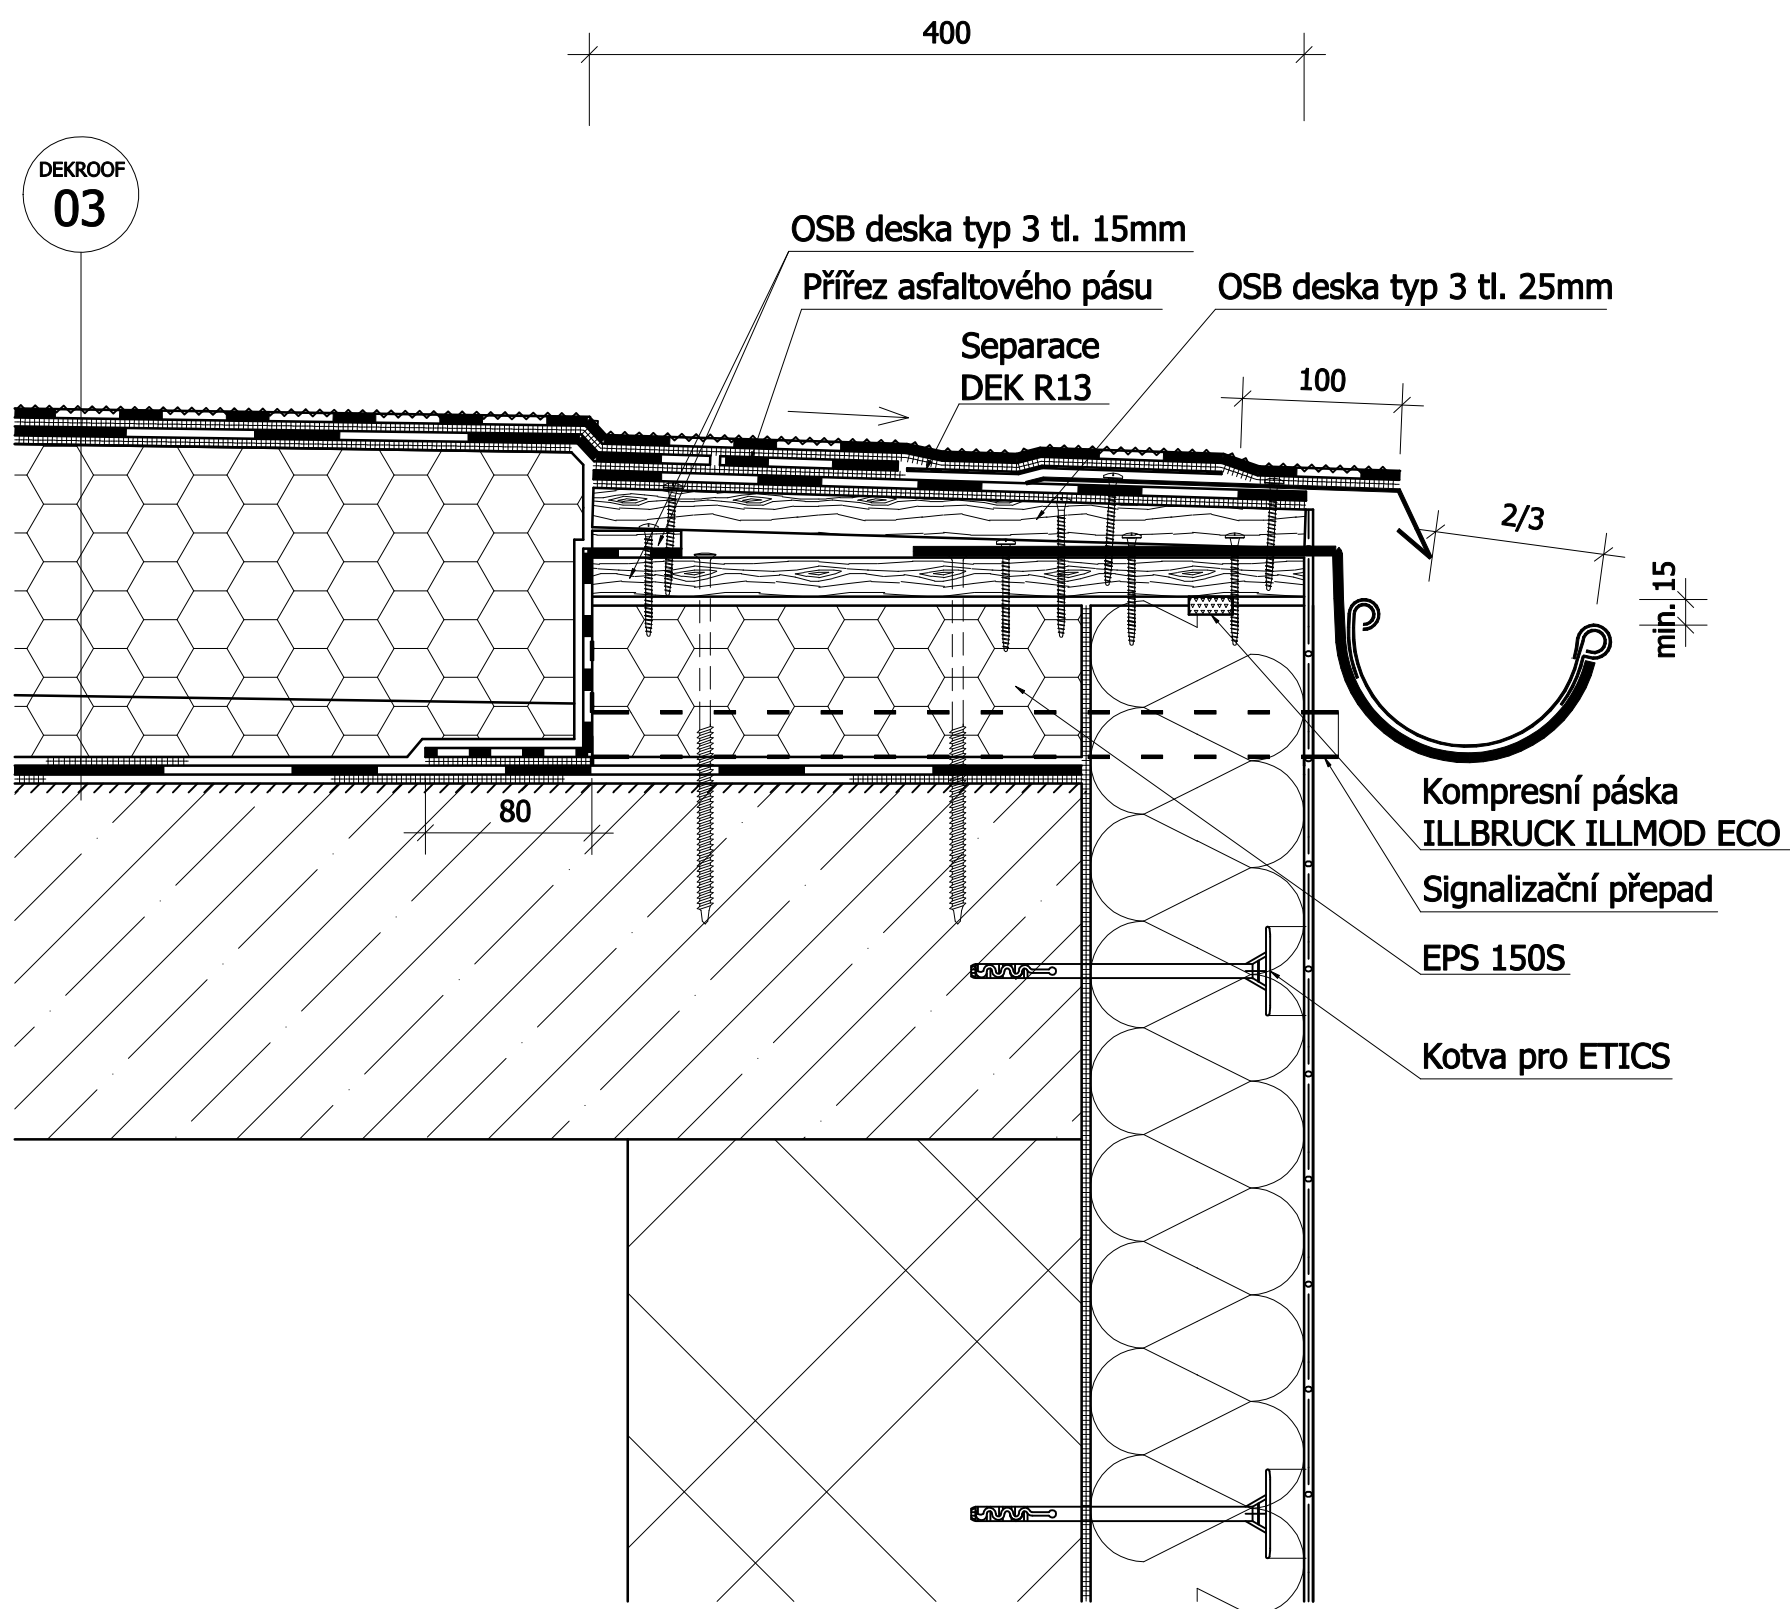

Klempířské profily

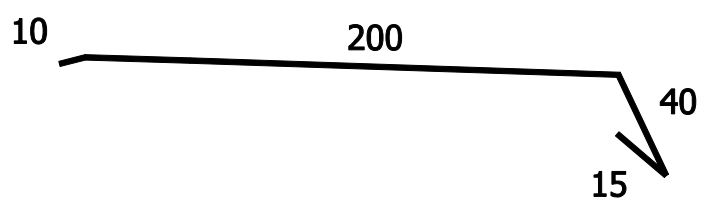

## Ukončení u okapu