


PŘÍČNÝ ŘEZ 2-2

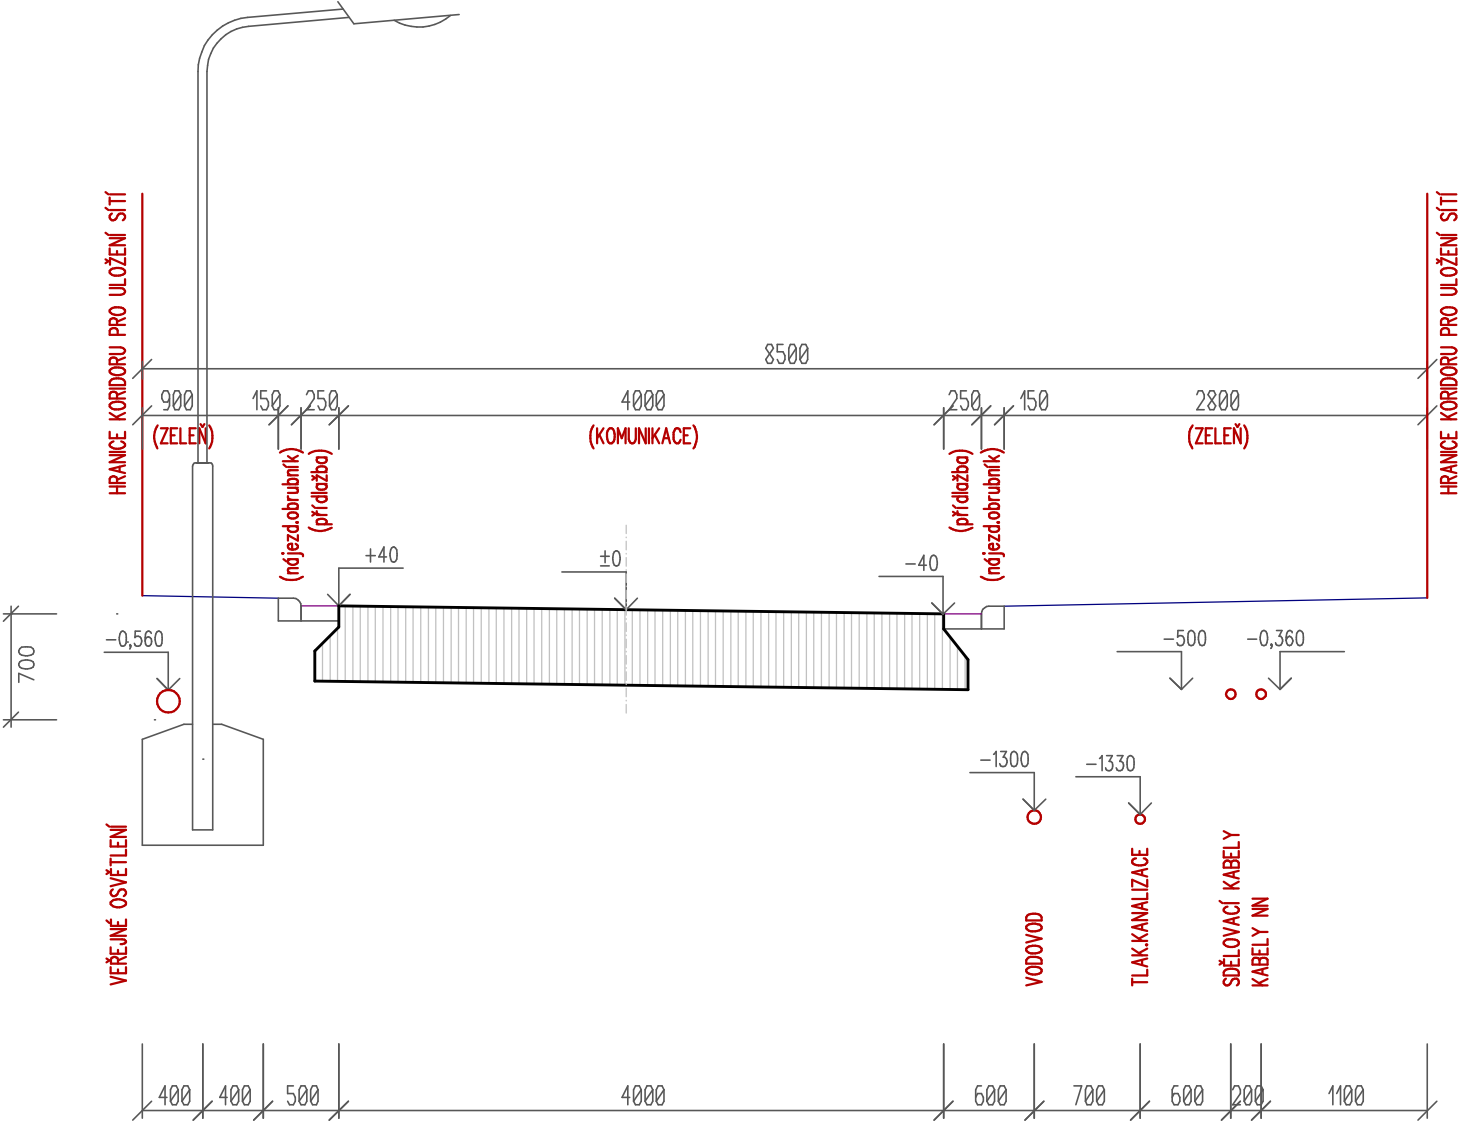

VYPRACOVAL	PROJEKTANT	AUTORIZACE	<i>Ing. Petr Nykodým</i> <i>Zikova 2103/2</i> <i>628 00 Brno</i> tel.: 544217220, 605918344 e-mail: pdnykodym@tiscali.cz		
Ing. Petr Nykodým	Ing. Petr Nykodým	Ing. Petr Nykodým			
Místo : obec Vedrovice		kraj: Jihomoravský			
Investor: DSO Vedrovice a Kubšice—ČOV a tlaková kanalizace					
NÁZEV STAVBY VEDROVICE, LOKALITA ZA MŠ – TECHNICKÁ INFRASTRUKTURA			DATUM	02/2021	
			FORMÁT	2A4	
			STUPEŇ	DSPS	
			ZAK.ČÍSLO	44920	
ČÁST STAVBY SO.302 KANALIZACE TLAKOVÁ			MĚŘÍTKO	1:50	
PŘÍLOHA VZOROVÝ ŘEZ SÍTĚMI			ČÍSLO PŘÍLOHY	D.302.6	