
PŘÍČNÉ PROFILY - I. ÚSEK 1 : 100

OBNOVA OSTAVENÉHO RAMENE I. ÚSEK

PF 1 - 1´

STAN. 37,6 m

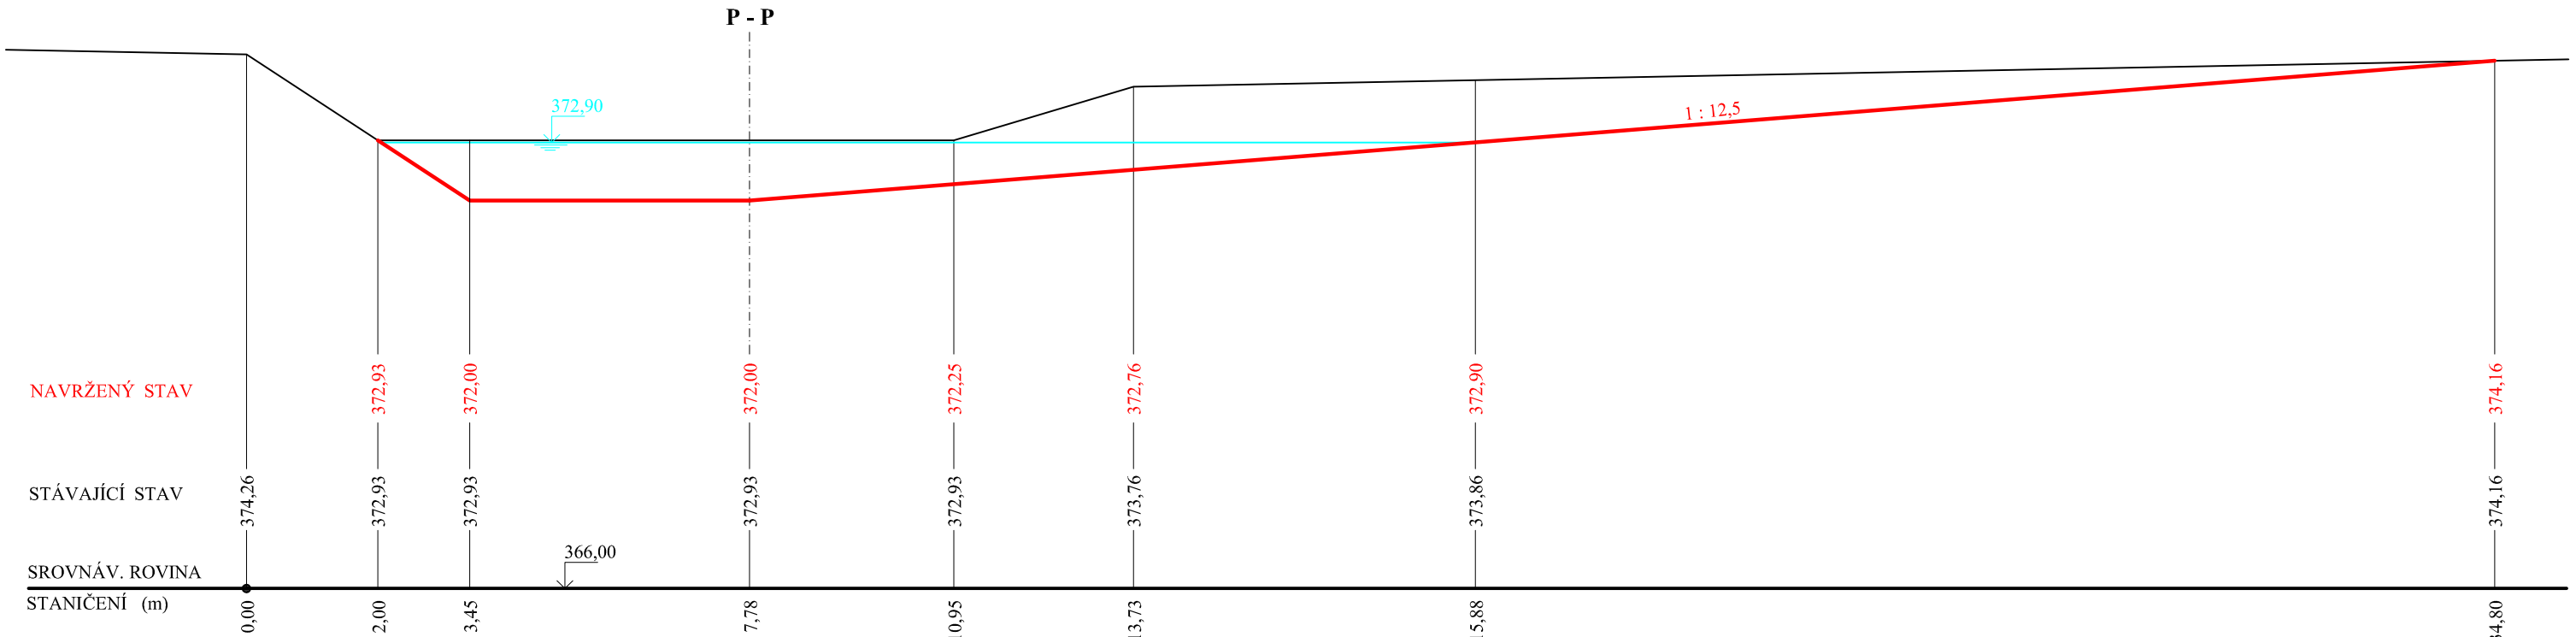

PF 2 - 2´

STAN. 77,7 m

