
PŘÍČNÉ PROFILY - I. ÚSEK 1 : 100

OBNOVA OSTAVENÉHO RAMENE I. ÚSEK

PF 3 - 3´

STAN. 108,5 m

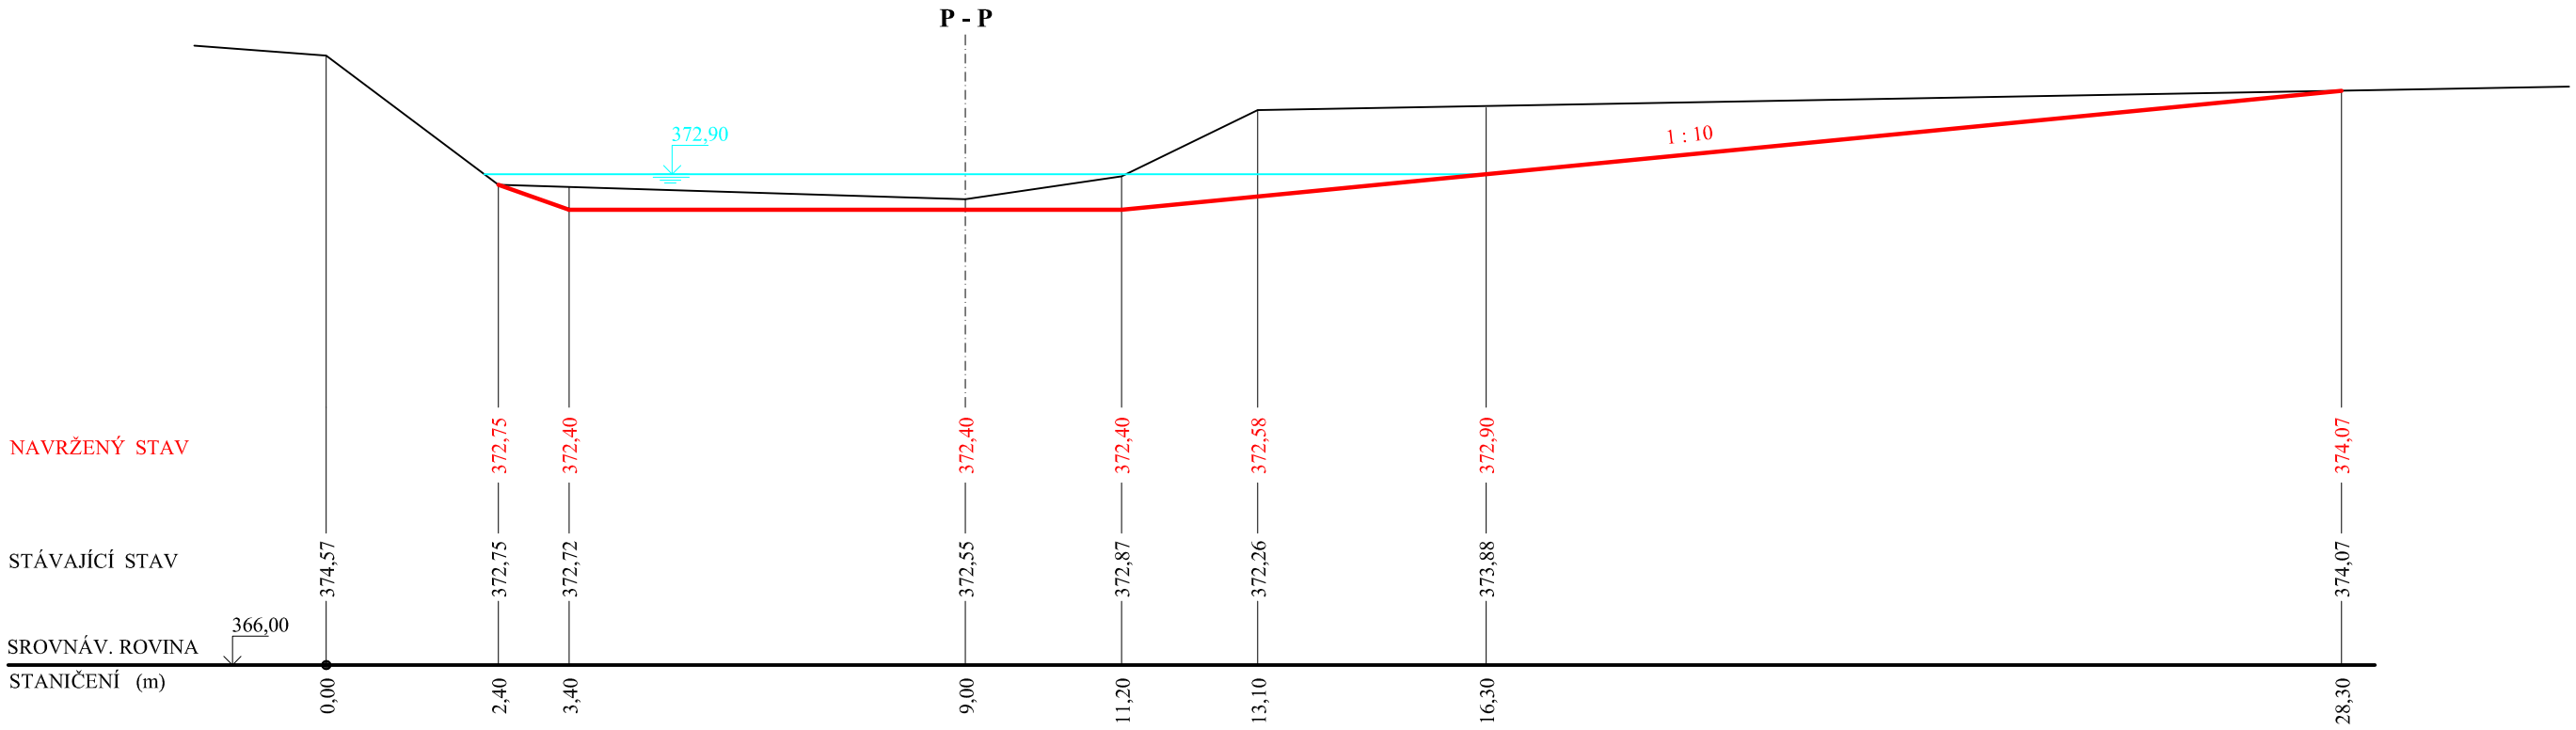

PF 4 - 4´

STAN. 119,3 m

