
PŘÍČNÉ PROFILY - II. ÚSEK 1 : 100

OBNOVA ODSTAVENÉHO RAMENE II. ÚSEK

PF 3 - 3´

STAN. 37,6 m

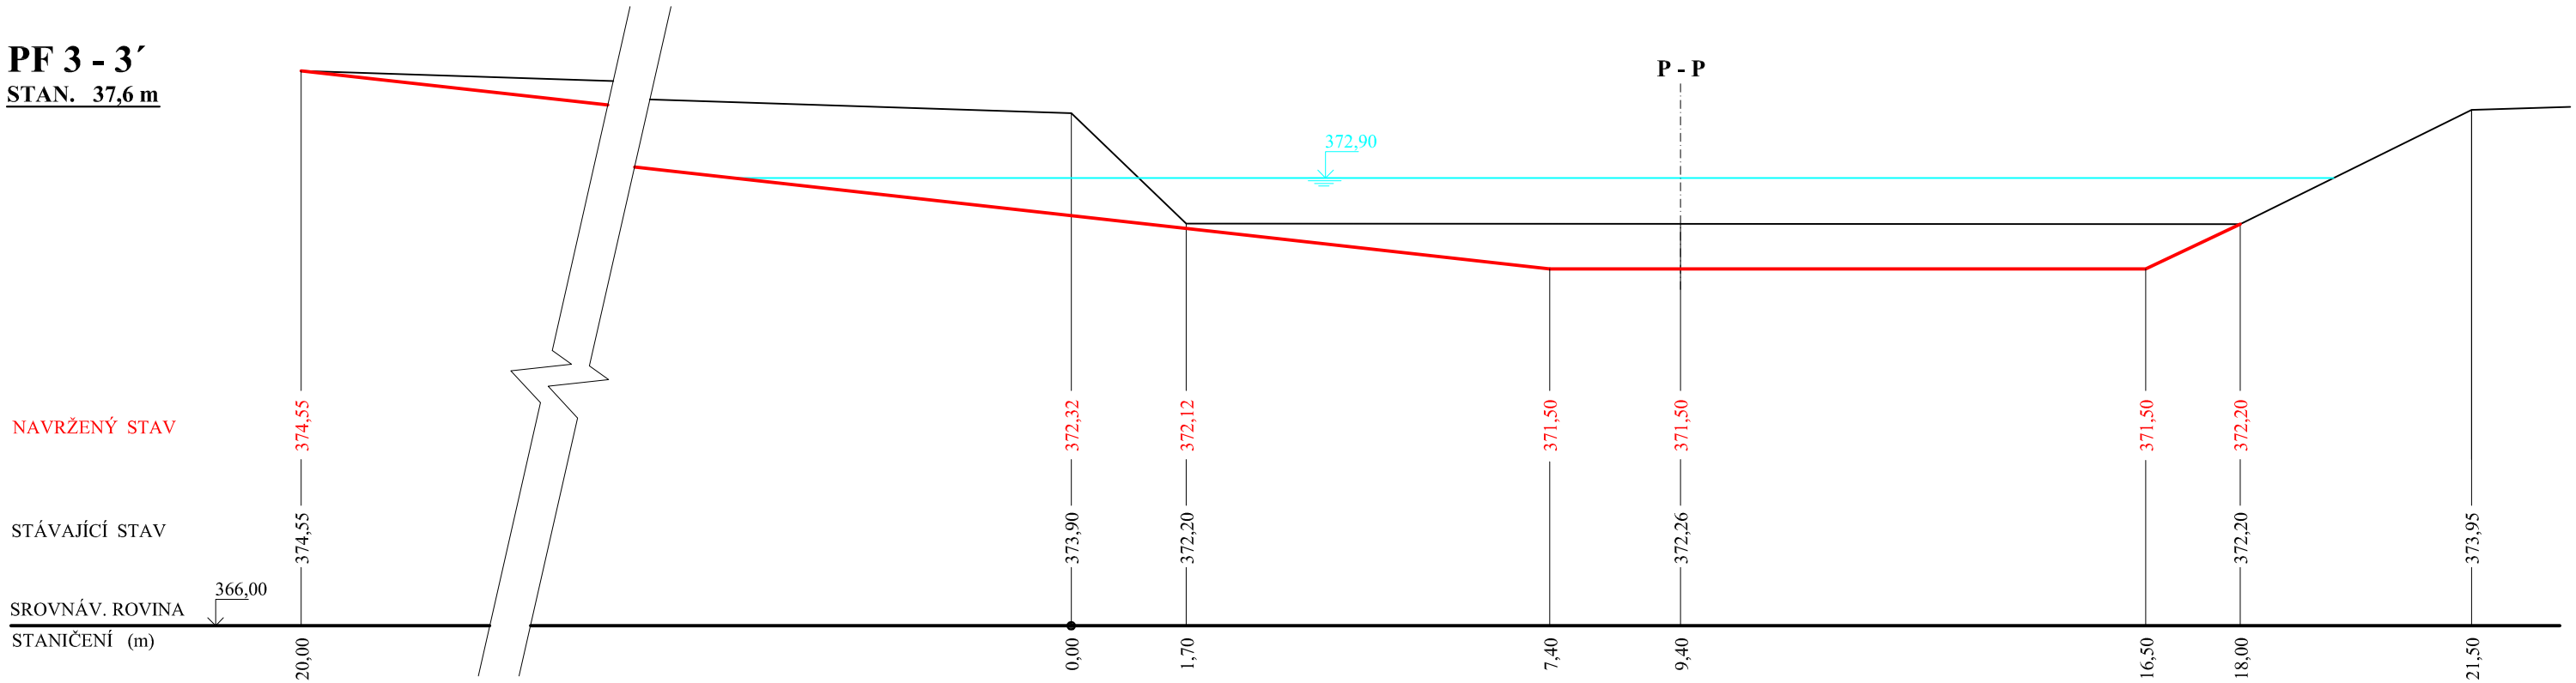

PF 4 - 4´

STAN. 37,6 m

