
PŘÍČNÉ PROFILY - II. ÚSEK 1 : 100

OBNOVA ODSTAVENÉHO RAMENE II. ÚSEK

PF 5 - 5´

STAN. 37,6 m

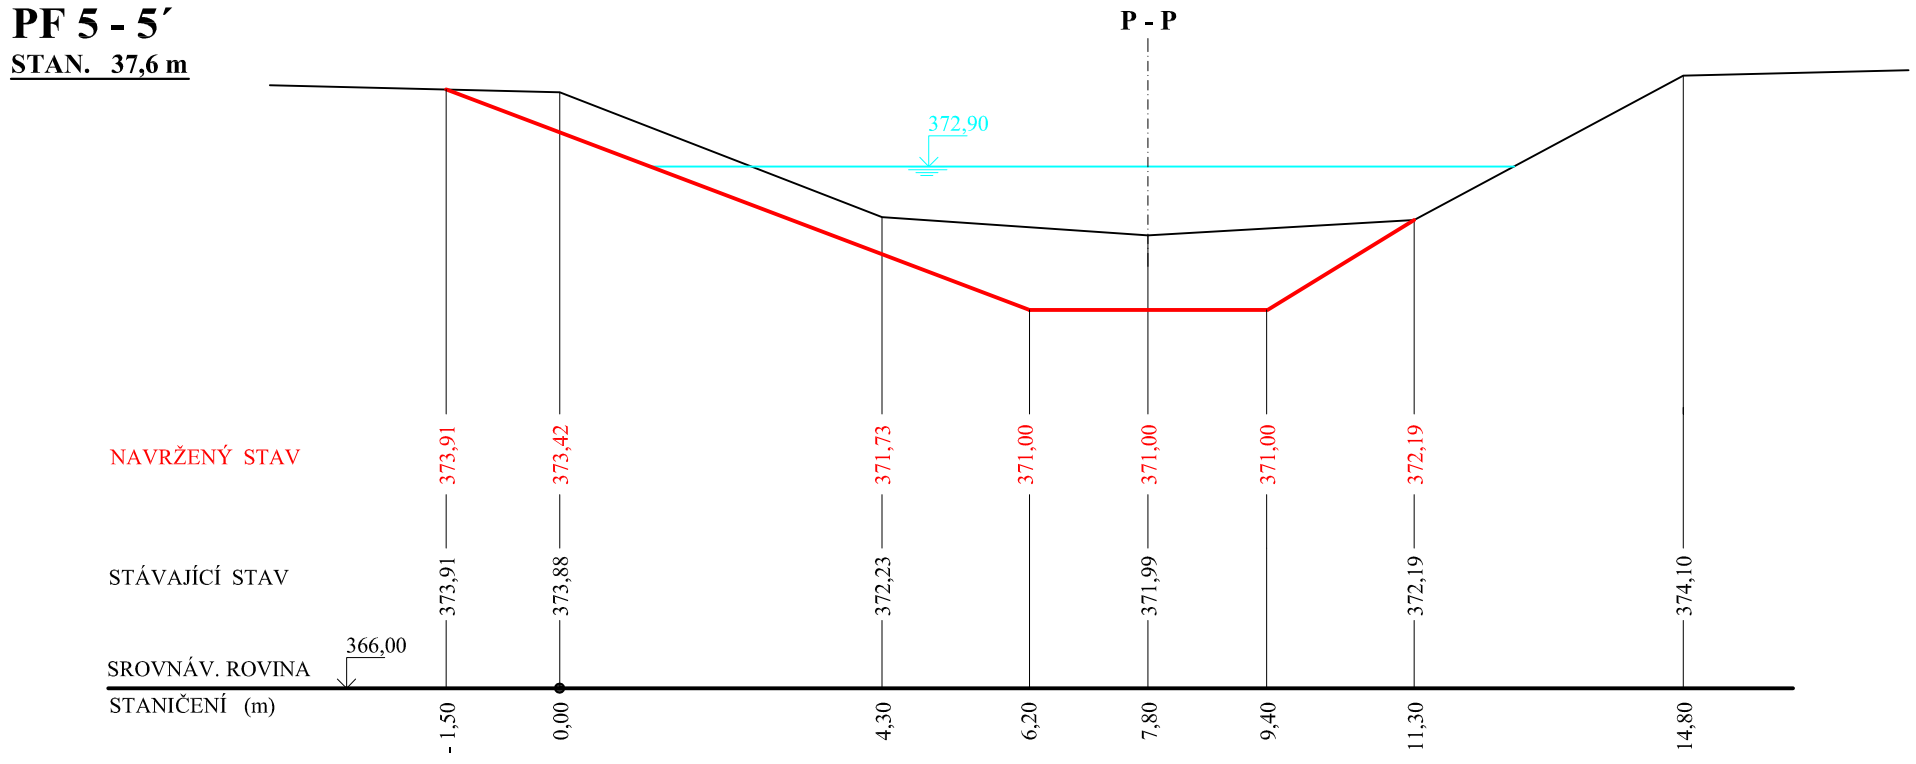

PF 6 - 6´

STAN. 37,6 m

