
PŘÍČNÉ PROFILY - II. ÚSEK 1 : 100

OBNOVA ODSTAVENÉHO RAMENE II. ÚSEK

PF 7 - 7´

STAN. 37,6 m

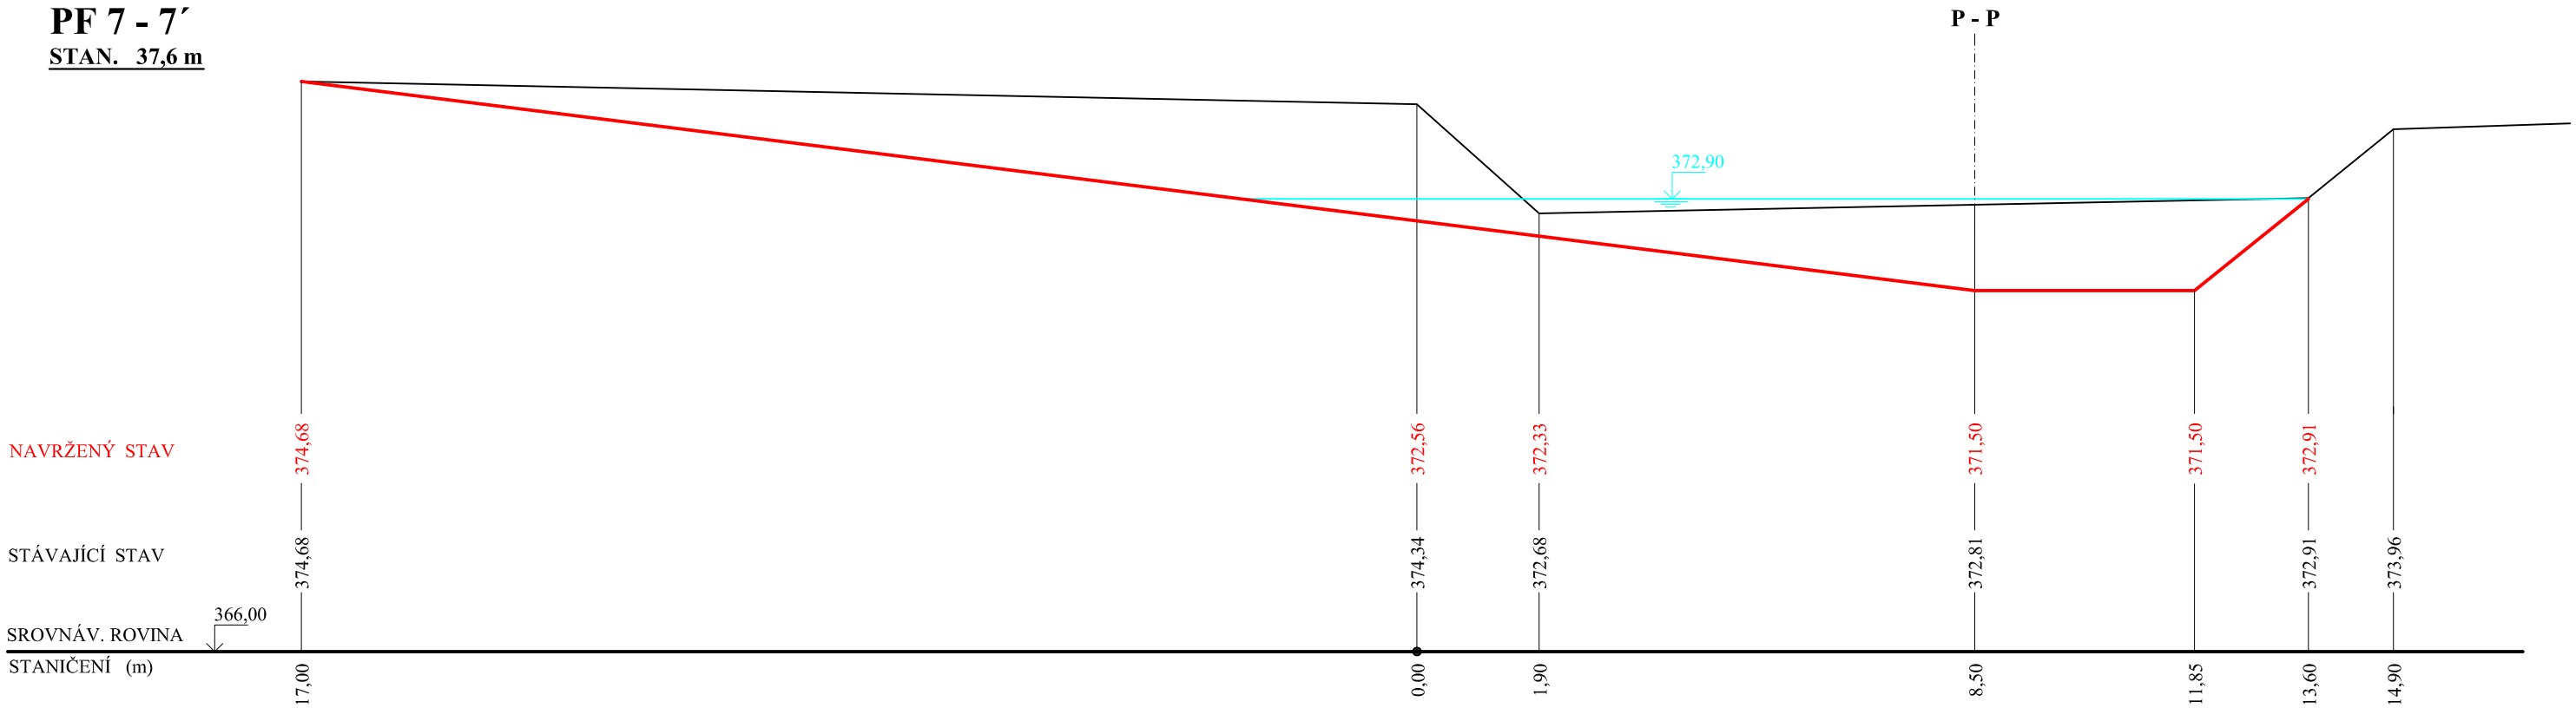

PF 8 - 8´

STAN. 37,6 m

