
PŘÍČNÉ PROFILY ODSTAVENÉHO RAMENE 1 : 250 / 1 : 100

OBNOVA ODSTAVENÉHO RAMENE - ŽĎÁR U PROTIVÍNA

PF 1

STANIČENÍ 10,0 m

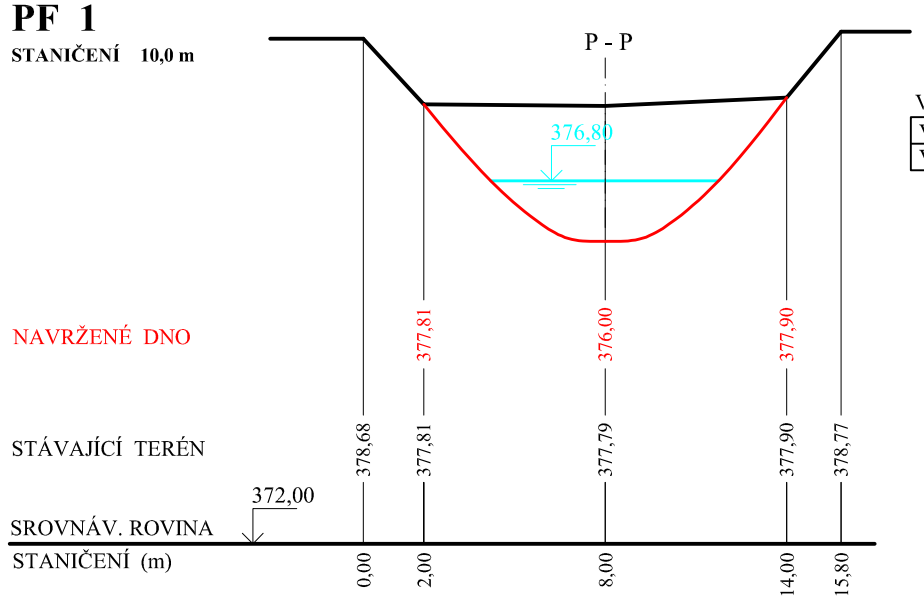


VÝMĚRA

VÝKOP	14,00 m2
VODA	4,00 m2

PF 2

STANIČENÍ 20,0 m

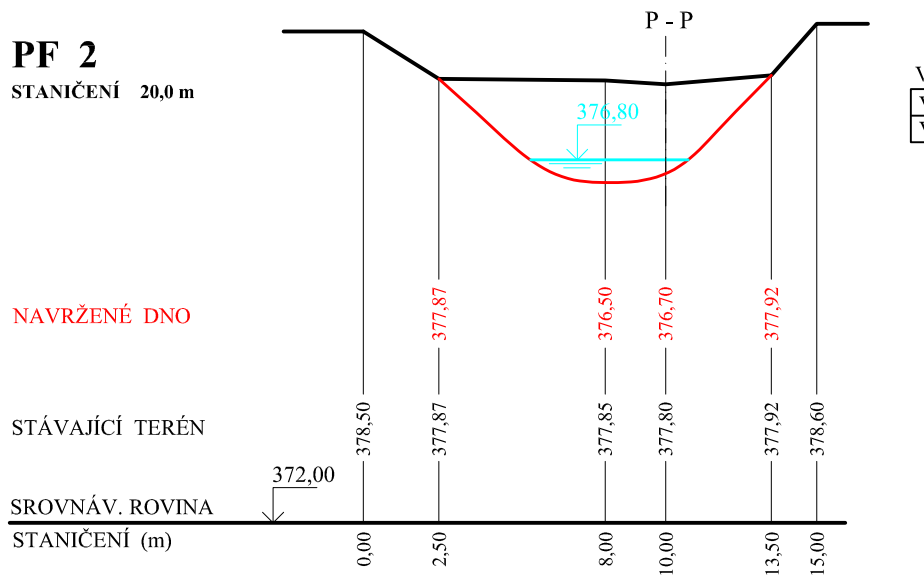


VÝMĚRA

VÝKOP	9,60 m2
VODA	1,00 m2

PF 3

STANIČENÍ 54,5 m

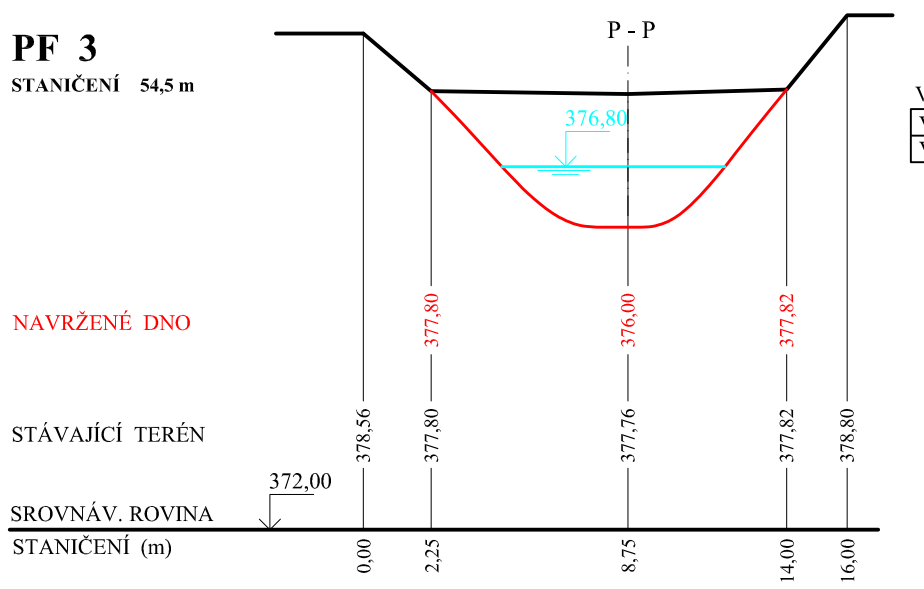


VÝMĚRA

VÝKOP	13,50 m2
VODA	4,20 m2

PF 4

STANIČENÍ 83,0 m

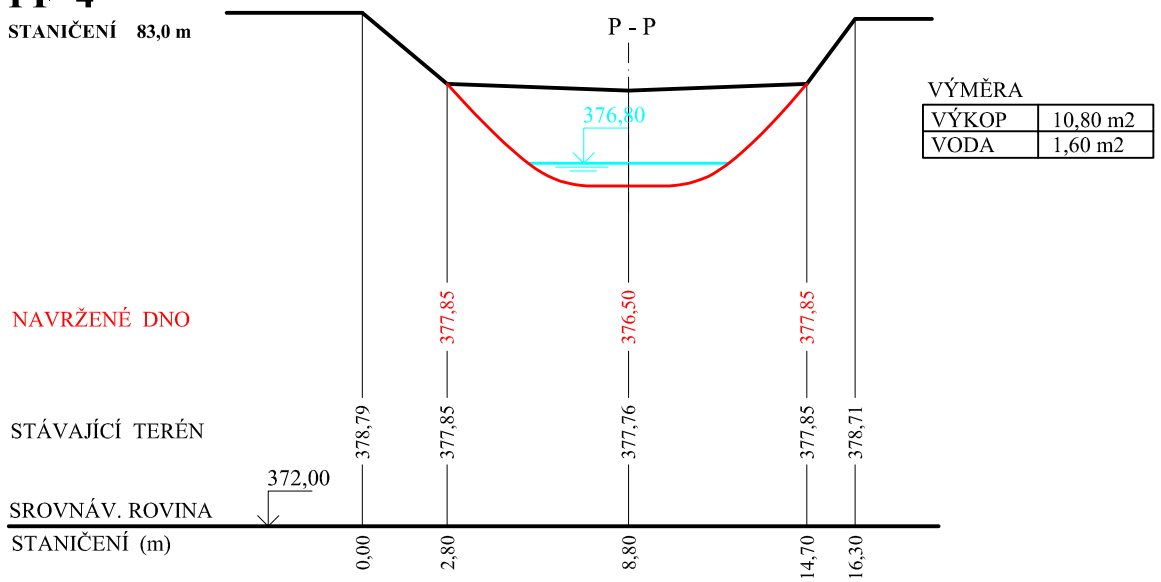


VÝMĚRA

VÝKOP	10,80 m2
VODA	1,60 m2

PF 5

STANIČENÍ 110,0 m

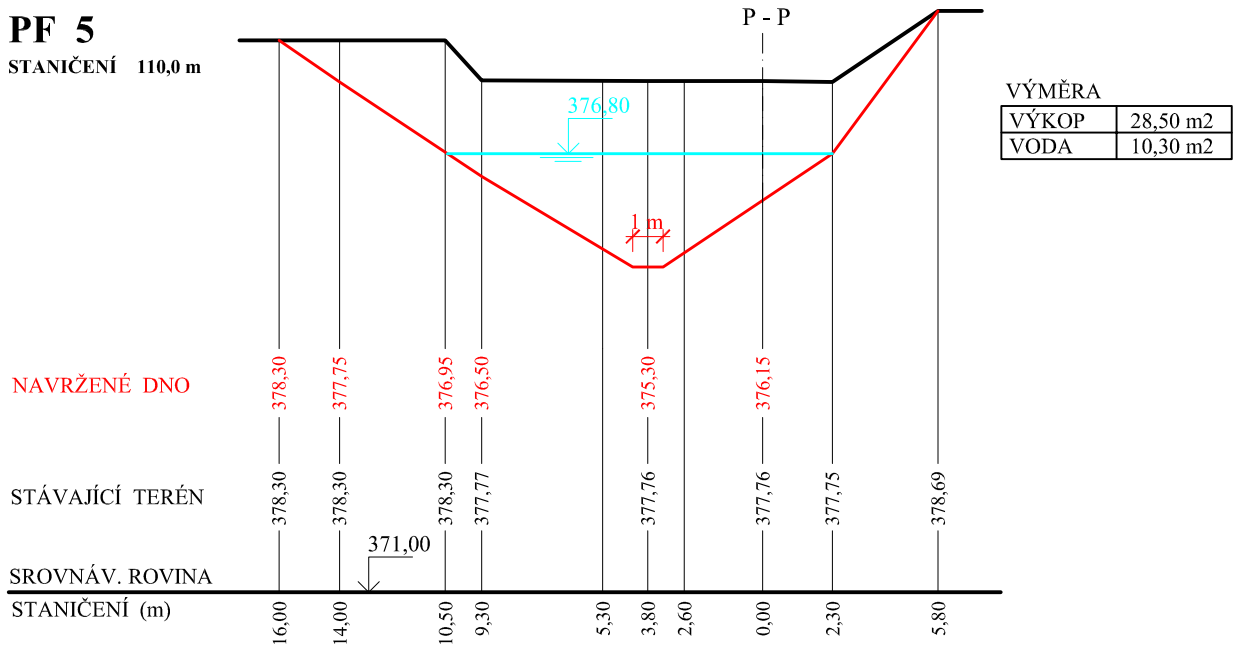


VÝMĚRA

VÝKOP	28,50 m2
VODA	10,30 m2

PF 6

STANIČENÍ 140,0 m

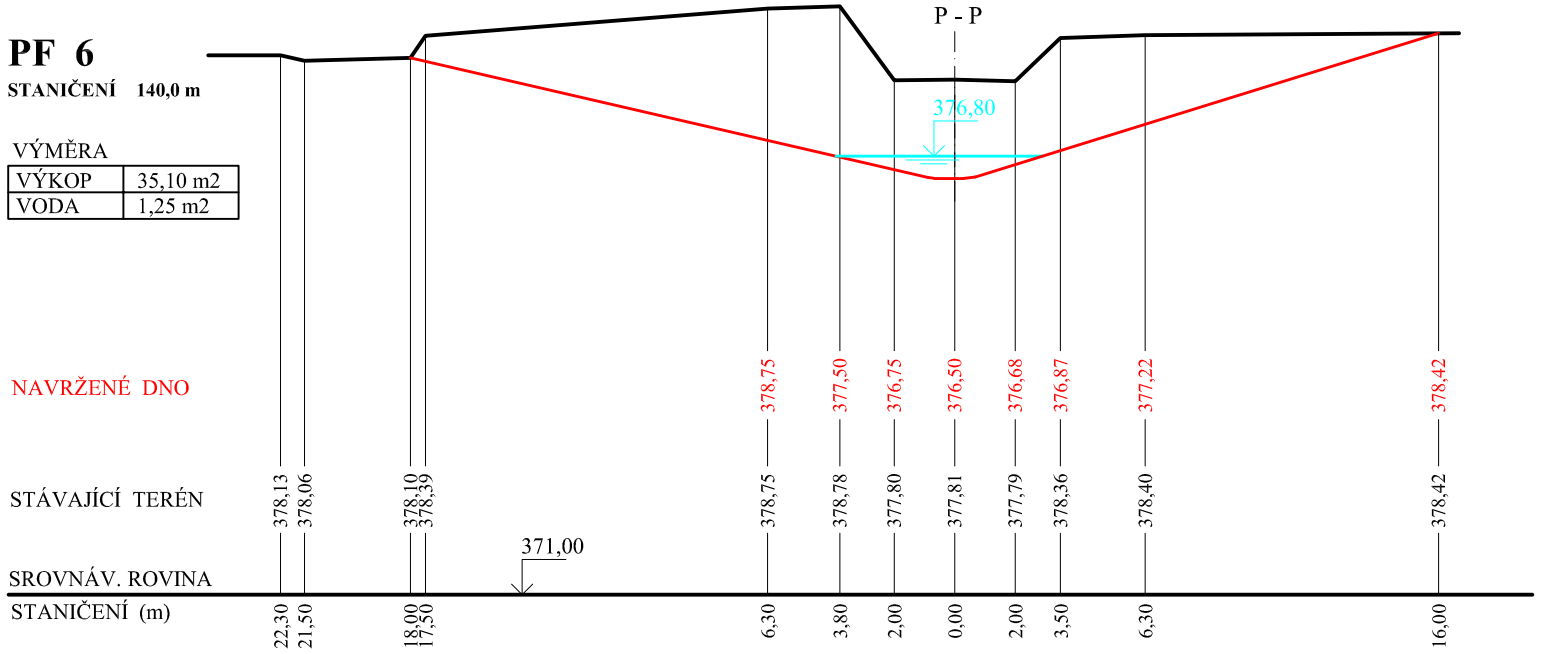

VÝMĚRA

VÝKOP	35,10 m2
VODA	1,25 m2