PŘÍČNÉ PROFILY ODSTAVENÉHO RAMENE 1 : 250 / 1 : 100


OBNOVA ODSTAVENÉHO RAMENE - ŽĎÁR U PROTIVÍNA

PF 7

STANIČENÍ 175,0 m

VÝMĚRA

VÝKOP	34,75 m2
VODA	10,00 m2

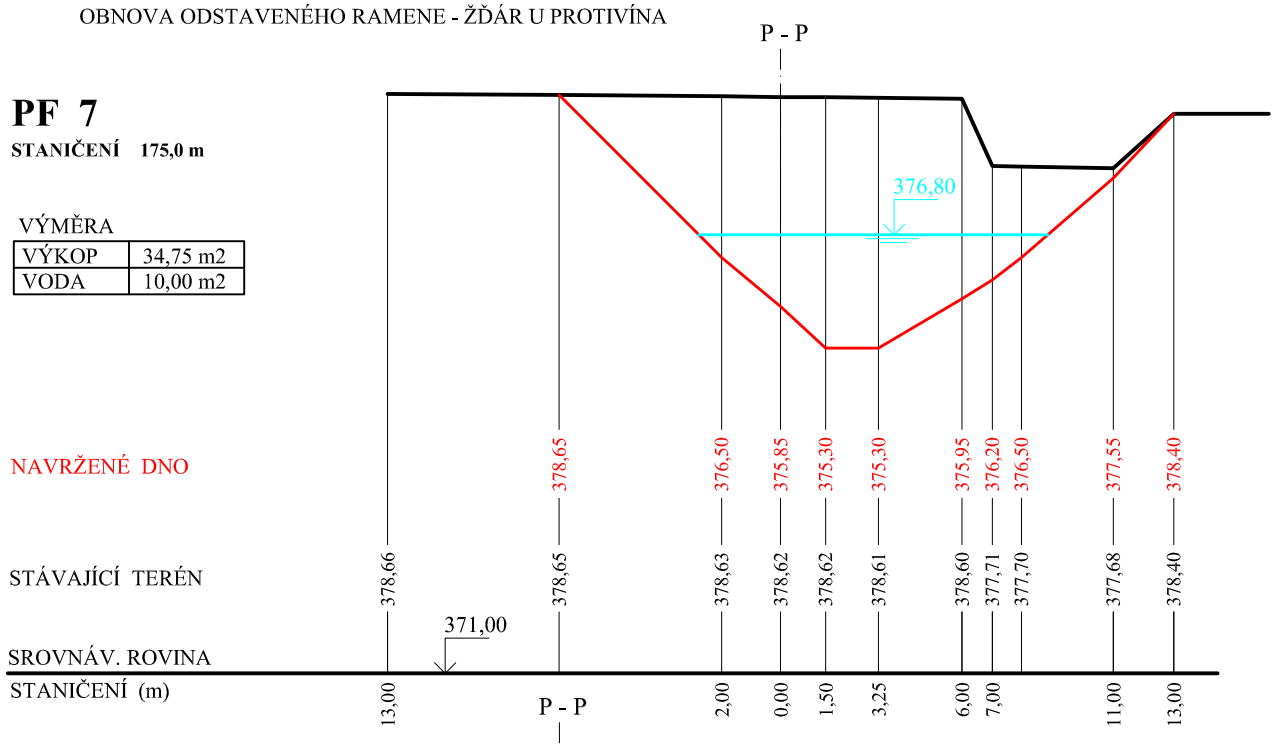


PF 8

STANIČENÍ 215,0 m

VÝMĚRA

VÝKOP	14,50 m2
VODA	0,80 m2

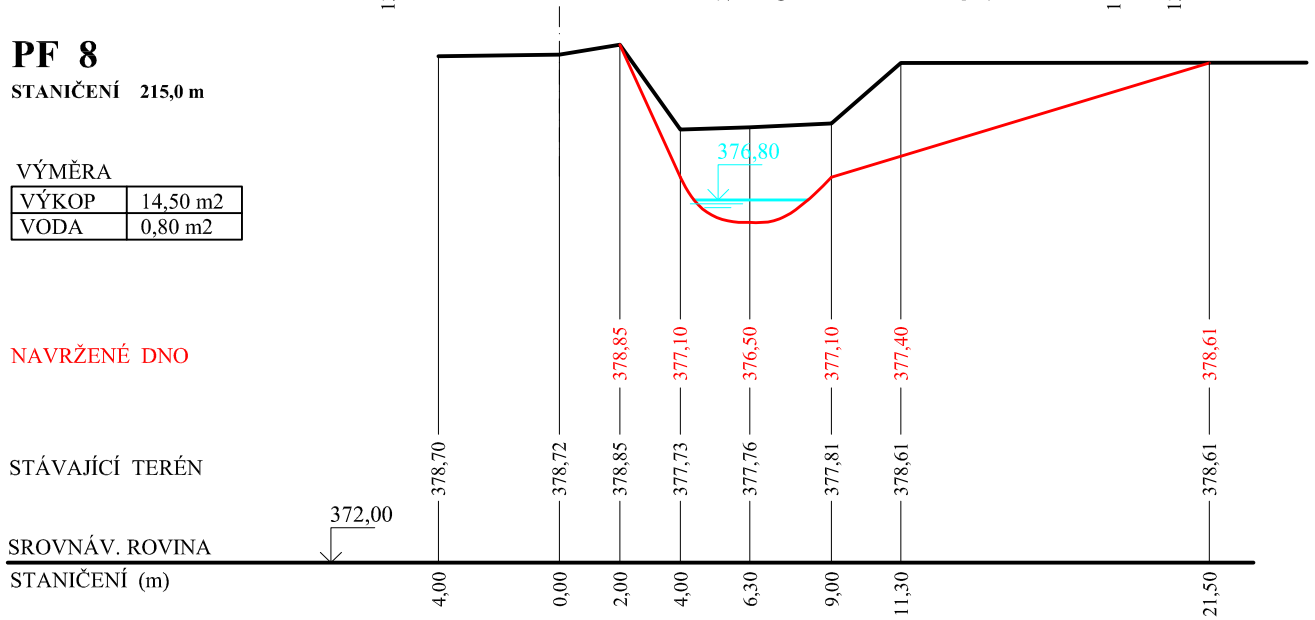


PF 9

STANIČENÍ 260,0 m

VÝMĚRA

VÝKOP	98,75 m2
VODA	26,25 m2
NÁSYP	1,60 m2

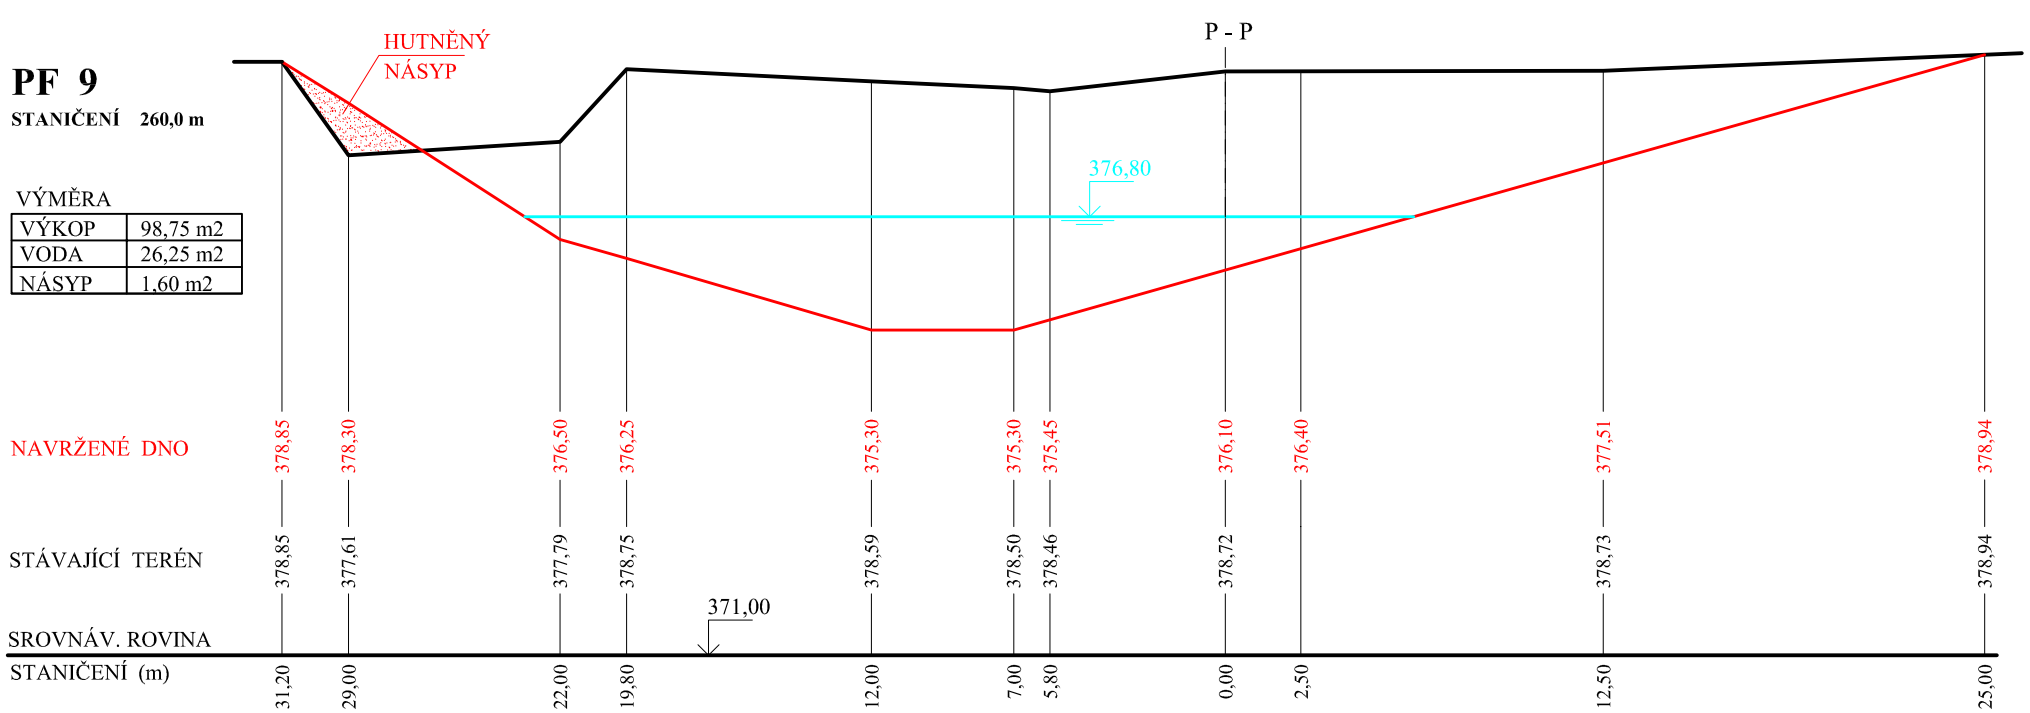


PF 10

STANIČENÍ 300,0 m

VÝMĚRA

VÝKOP	50,50 m2
VODA	8,75 m2

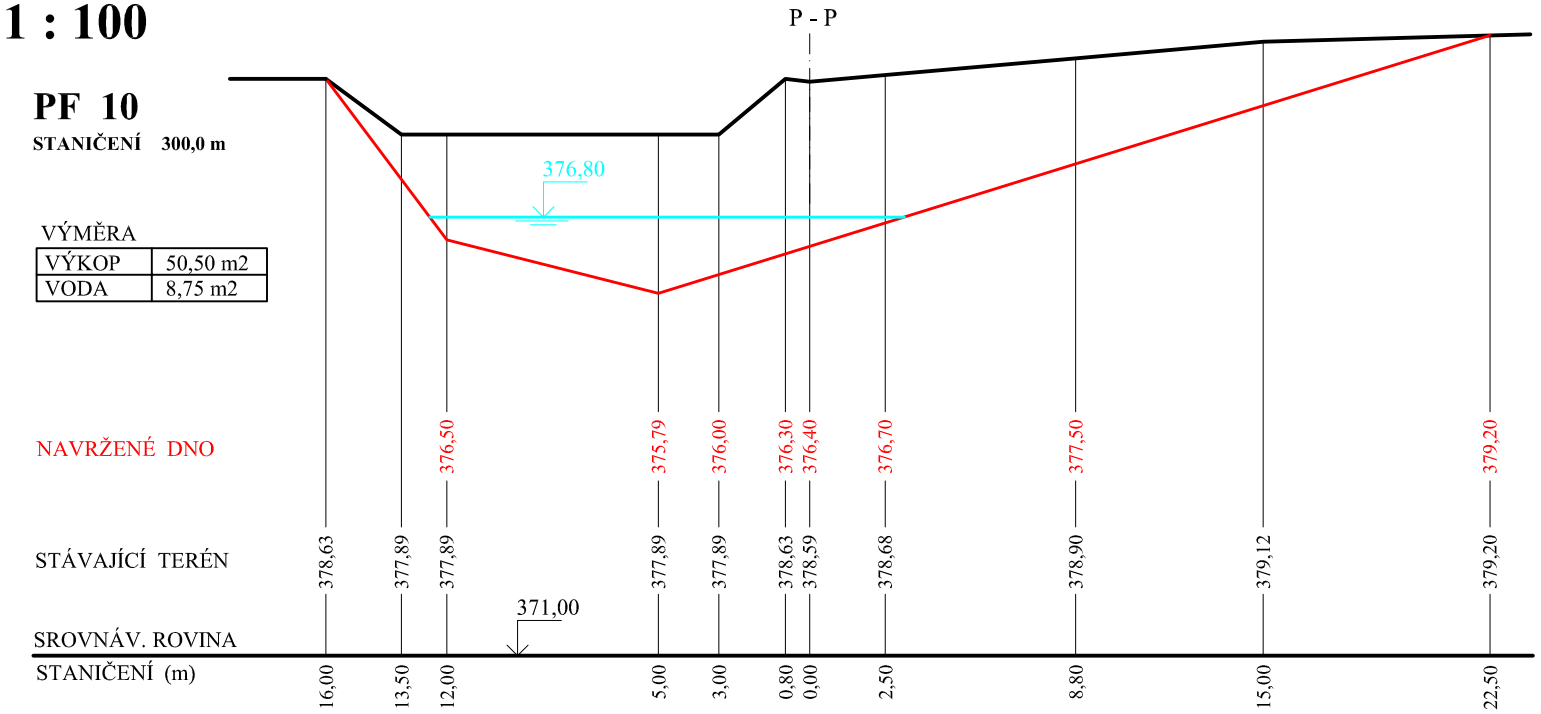


PF 11

STANIČENÍ 330,0 m

VÝMĚRA

VÝKOP	14,50 m2
VODA	2,50 m2

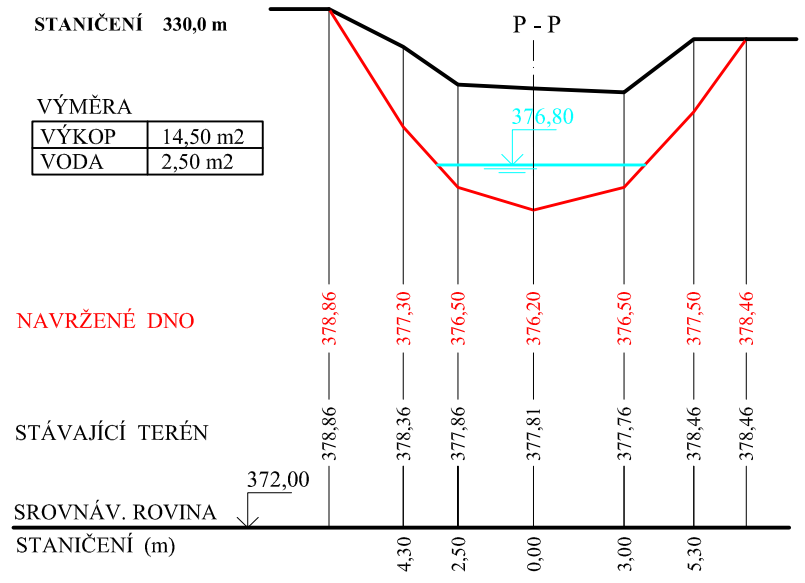

PF 12

STANIČENÍ 353,5 m

