



VZOROVÝ PŘÍČNÝ ŘEZ Č.1
TERÉNNÍ ÚPRAVY
1:50

NOVÉ SEDAČKY NA TERÉNU, SEDAČKY DŘEVĚNÉ NA BETONOVÉ BLOKY TL. 0,2m, ZAPUŠTĚNÉ DO TERÉNU PO 2m

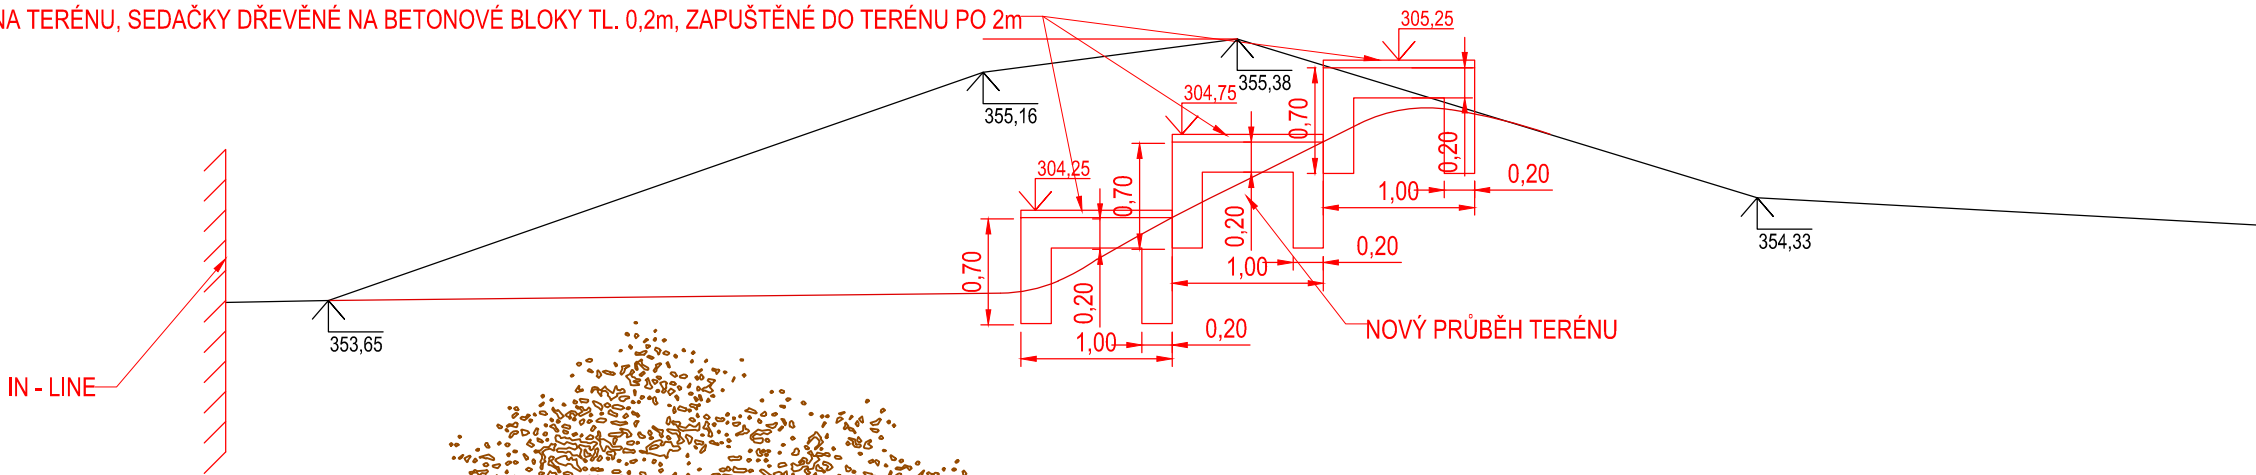


VZOROVÝ PŘÍČNÝ ŘEZ Č.2
TERÉNNÍ ÚPRAVY
1:50

NOVÉ SEDAČKY NA TERÉNU,, SEDAČKY DŘEVĚNÉ NA BETONOVÉ BLOKY TL. 0,2m, ZAPUŠTĚNÉ DO TERÉNU PO 2m

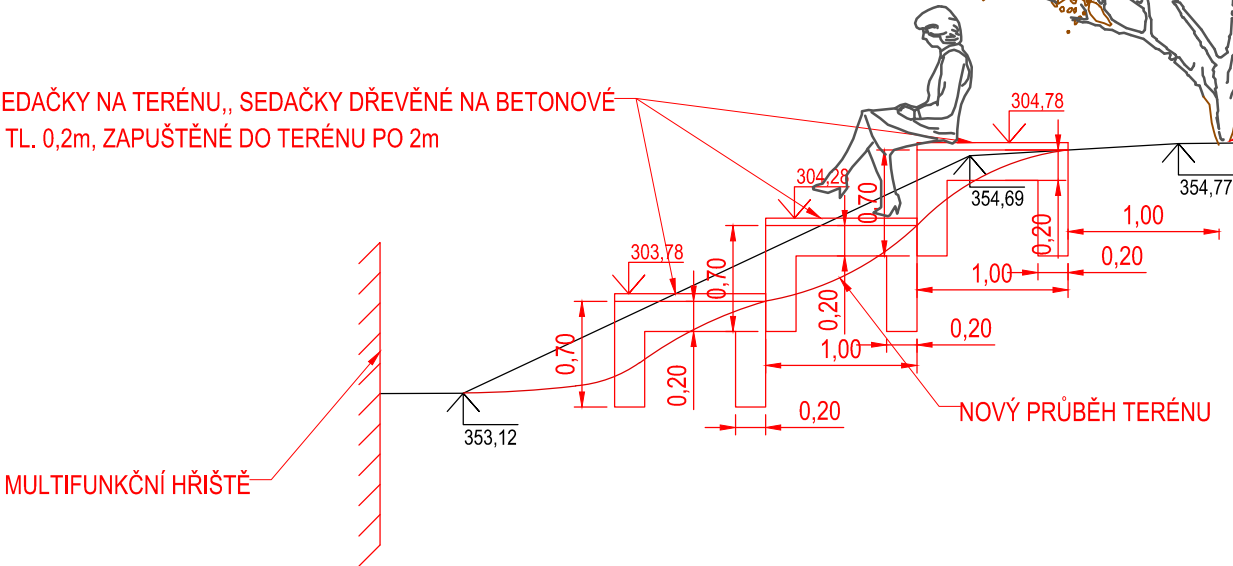

KEŘE BUDOU VYSAZENY MINIMÁLNĚ 1 M ZA LAVICEMI. ZAPĚSTOVÁNY MUSÍ BÝT TAK, ABY STÍNILY, ALE SPODNÍ VĚTVY NEPŘEKÁŽELY DIVÁKŮM

POZN.:
- LAVICE BUDOU VYBAVENY DŘEVĚNÝM SEDÁKEM A ZAPUŠTĚNÝ BETONOVÝM ZÁKLADEM TL. 0,2m PO 2m DO UPRAVENÉHO TERÉNU
- LAVICE JSOU PROVEDENY PŘES DVA TERÉNNÍ ZLOMY - TEDY ZLOM V SITUACI PO 0,5 m, LAVICE PO 1 m
VÝŠKOVÝ SYSTÉM B.P.V. SOUŘADNICOVÝ SYSTÉM JTSK

 NOZA, s.r.o. Hutská 229, 272 01 Kladno, tel.: 777 120 939 e-mail: info@nozasro.cz, www.nozasro.cz IČ: 247 67 417; DIČ: CZ247 67 417			
VYPRACOVAL:	Ing. Martin Lukeš		
ZODPOVĚDNÝ PROJEKTANT:	Ing. arch. Petr Kasl		
INVESTOR:	Město Buštěhrad Revoluční 1, 273 43 Buštěhrad	ČÍSLO ZAKÁZKY:	2016135P
KATASTRÁLNÍ ÚZEMÍ:	Buštěhrad (616397)	STUPEŇ:	DPS
KRAJ:	Středočeský	DATUM:	12/2018
AKCE:	BUŠTĚHRAD, REVITALIZACE SPORTOVNÍHO AREÁLU SO 701 - SPORTOVIŠTĚ	FORMÁTŮ A4:	2 (420x297)
PŘÍLOHA:	TERÉNNÍ ÚPRAVY	MĚŘÍTKO:	1:50
		ČÍSLO PŘÍLOHY:	PARÉ:
		D.701.11	