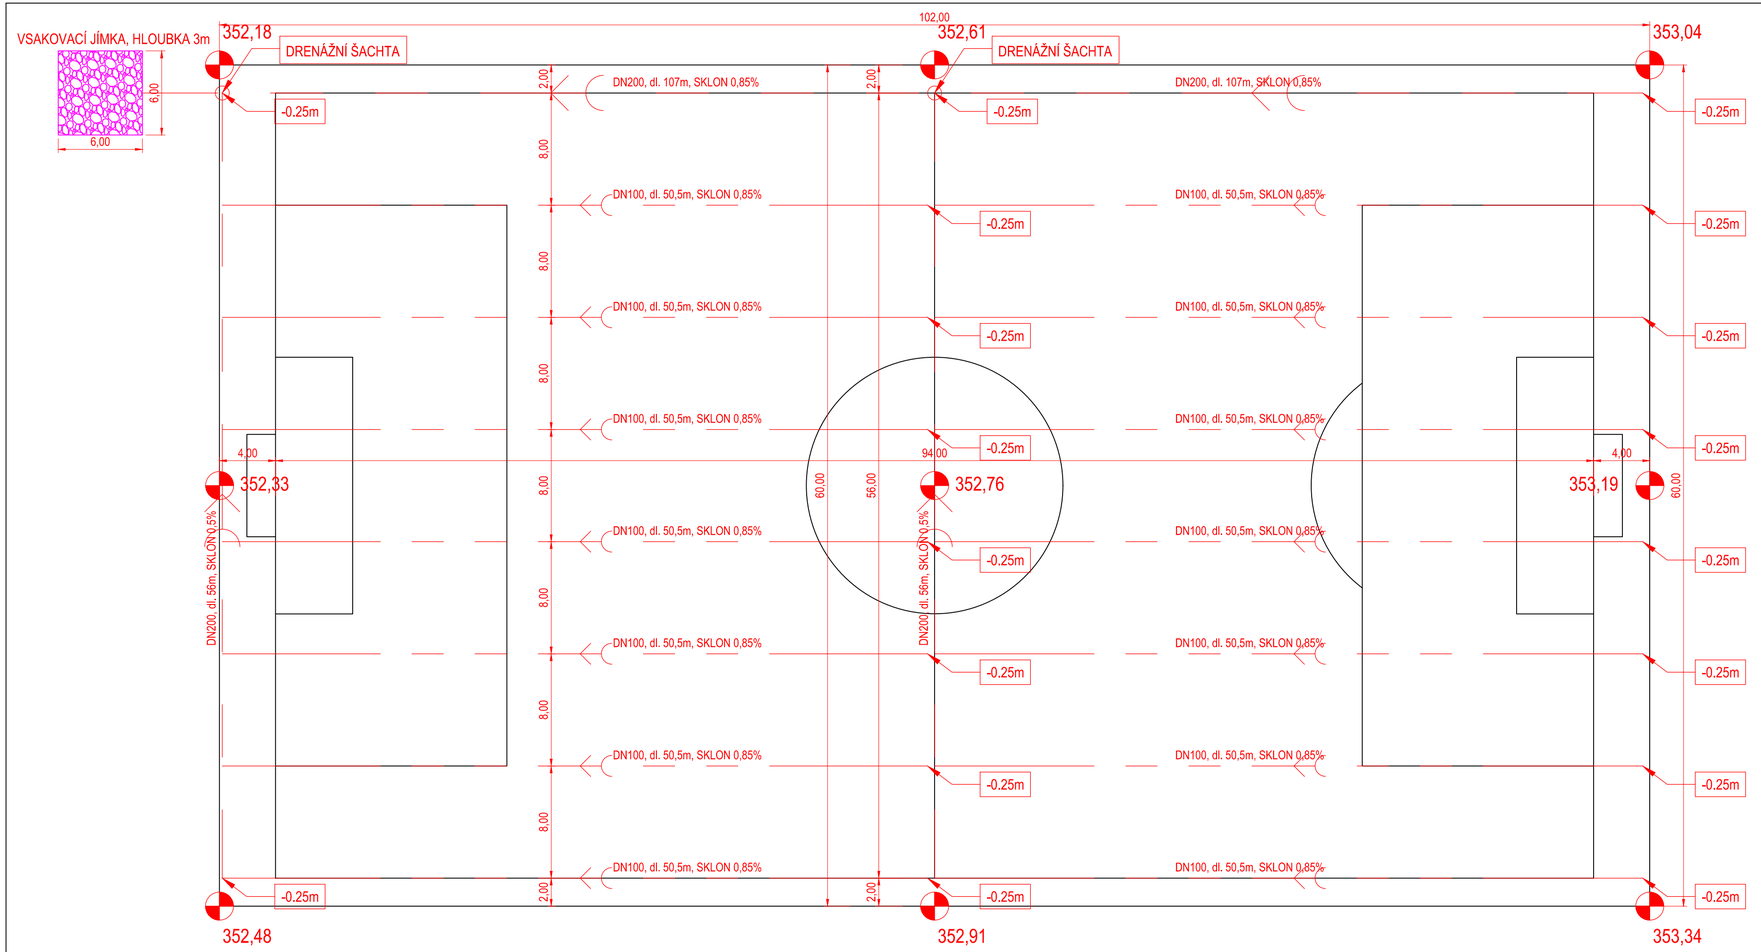

POZN.:
- SAMOTNÉ FOTBALOVÉ HŘIŠTĚ NEBUDE OPLOCENÉ
- ODVODNĚNÍ BUDE PROBÍHAT POMOCÍ NAVRŽENÉ DRENÁŽE

VÝŠKOVÝ SYSTÉM B.P.V. SOUŘADNICOVÝ SYSTÉM JTSK

NOZA, s.r.o.
Hutská 229, 272 01 Kladno, tel.: 777 120 939
e-mail: info@nozasro.cz, www.nozasro.cz
IČ: 247 67 417; DIČ: CZ247 67 417

VYPRACOVAL:	Ing. Martin Lukeš		
ZODPOVĚDNÝ PROJEKTANT:	Ing. arch. Petr Kasl		
INVESTOR:	Město Buštěhrad Revoluční 1, 273 43 Buštěhrad	ČÍSLO ZAKÁZKY:	2016135P
		STUPEŇ:	DPS
KATASTRÁLNÍ ÚZEMÍ:	Buštěhrad (616397)	DATUM:	12/2018
KRAJ:	Středočeský	FORMÁTŮ A4:	4 (735x297)
AKCE:	**BUŠTĚHRAD, REVITALIZACE SPORTOVNÍHO AREÁLU** **SO 701 - SPORTOVIŠTĚ**	MĚŘÍTKO:	1:250
		PARÉ:	
PŘÍLOHA:	**FOTBALOVÉ HŘIŠTĚ - PŮDORYS**	ČÍSLO PŘÍLOHY:	D.701.3.1