



POZN.:
- ODVODNĚNÍ HŘIŠTĚ BUDE VOLNĚ DO TERÉNU, KONSTRUKCE UMOŽŇUJE SNADNÝ VSAK

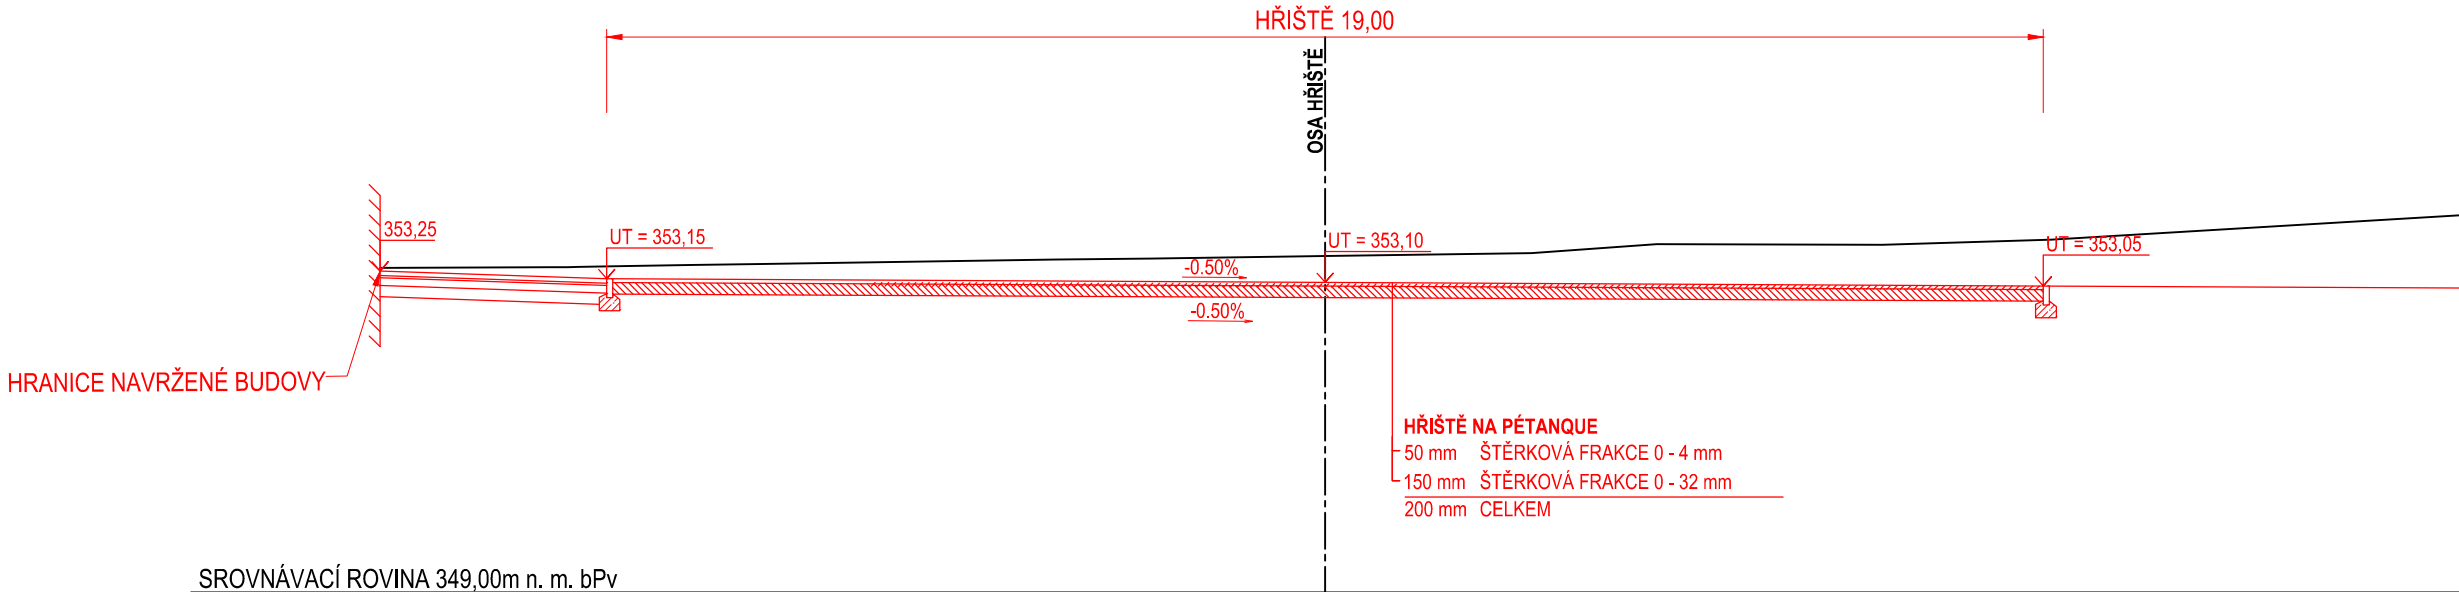

<div><div>NOZA, s.r.o. Huťská 229, 272 01 Kladno, tel.: 777 120 939 e-mail: info@nozasro.cz, www.nozasro.cz IČ: 247 67 417; DIČ: CZ247 67 417</div></div>			
VYPRACOVAL:	Ing. Martin Lukeš		
ZODPOVĚDNÝ PROJEKTANT:	Ing. arch. Petr Kasl		
INVESTOR:	Město Buštěhrad Revoluční 1, 273 43 Buštěhrad		
KATASTRÁLNÍ ÚZEMÍ:	Buštěhrad (616397)	ČÍSLO ZAKÁZKY:	2016135P
KRAJ:	Středočeský	STUPEŇ:	DPS
AKCE:	BUŠTĚHRAD, REVITALIZACE SPORTOVNÍHO AREÁLU SO 701 - SPORTOVIŠTĚ	DATUM:	12/2018
PŘÍLOHA:	HŘIŠTĚ NA PÉTANQUE - PŮDORYS	FORMÁTŮ A4:	3 (630x297)
		MĚŘITKO:	PARÉ:
		1:250; 1:100	
		ČÍSLO PŘÍLOHY:	
		D.701.7	