





LEGENDA

-  ORTOFOTO MAPA
-  HRANICE ZÁJMOVÉHO ÚZEMÍ
-  SMĚROVÉ OSY
-  OPLOCENÍ AREÁLU A SPORTOVIŠŤ

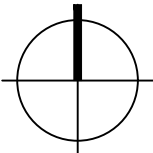

VÝŠKOVÝ SYSTÉM B.P.V.

SOUŘADNICOVÝ SYSTÉM JTSK

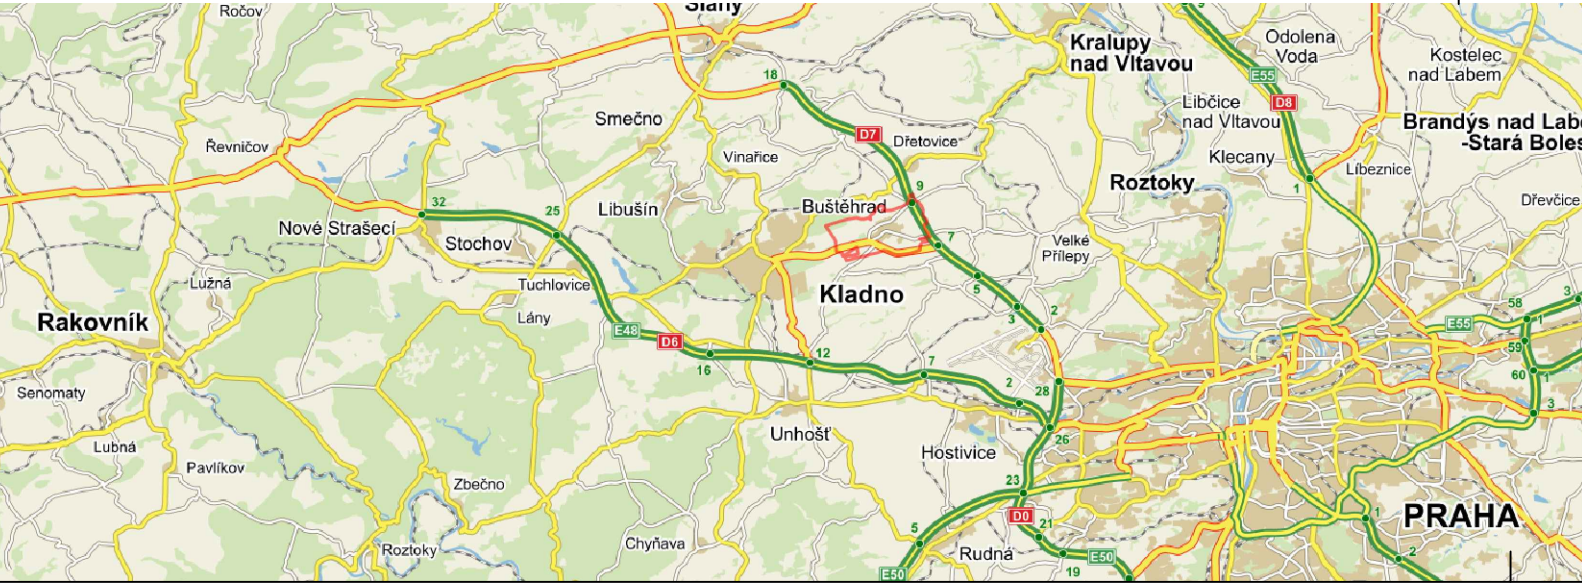

<div> NOZA, s.r.o. Huťská 229, 272 01 Kladno, tel.: 777 120 939 e-mail: info@nozasro.cz, www.nozasro.cz IČ: 247 67 417; DIČ: CZ247 67 417</div>			
VYPRACOVAL:	Ing. Martin Lukeš		
ZODPOVĚDNÝ PROJEKTANT:	Ing. arch. Petr Kasl		
INVESTOR:	Město Buštěhrad Revoluční 1, 273 43 Buštěhrad	ČÍSLO ZAKÁZKY:	2016135P
KATASTRÁLNÍ ÚZEMÍ:	Buštěhrad (616397)	STUPEŇ:	DPS
KRAJ:	Středočeský	DATUM:	12/2018
AKCE:	BUŠTĚHRAD, REVITALIZACE SPORTOVNÍHO AREÁLU	FORMÁTÚ A4:	2 (420x297)
PŘÍLOHA:		MĚŘÍTKO:	PARÉ:
	SITUACE ŠIRŠÍCH VZTAHŮ	1:2500	
		ČÍSLO PŘÍLOHY:	
		C.1	