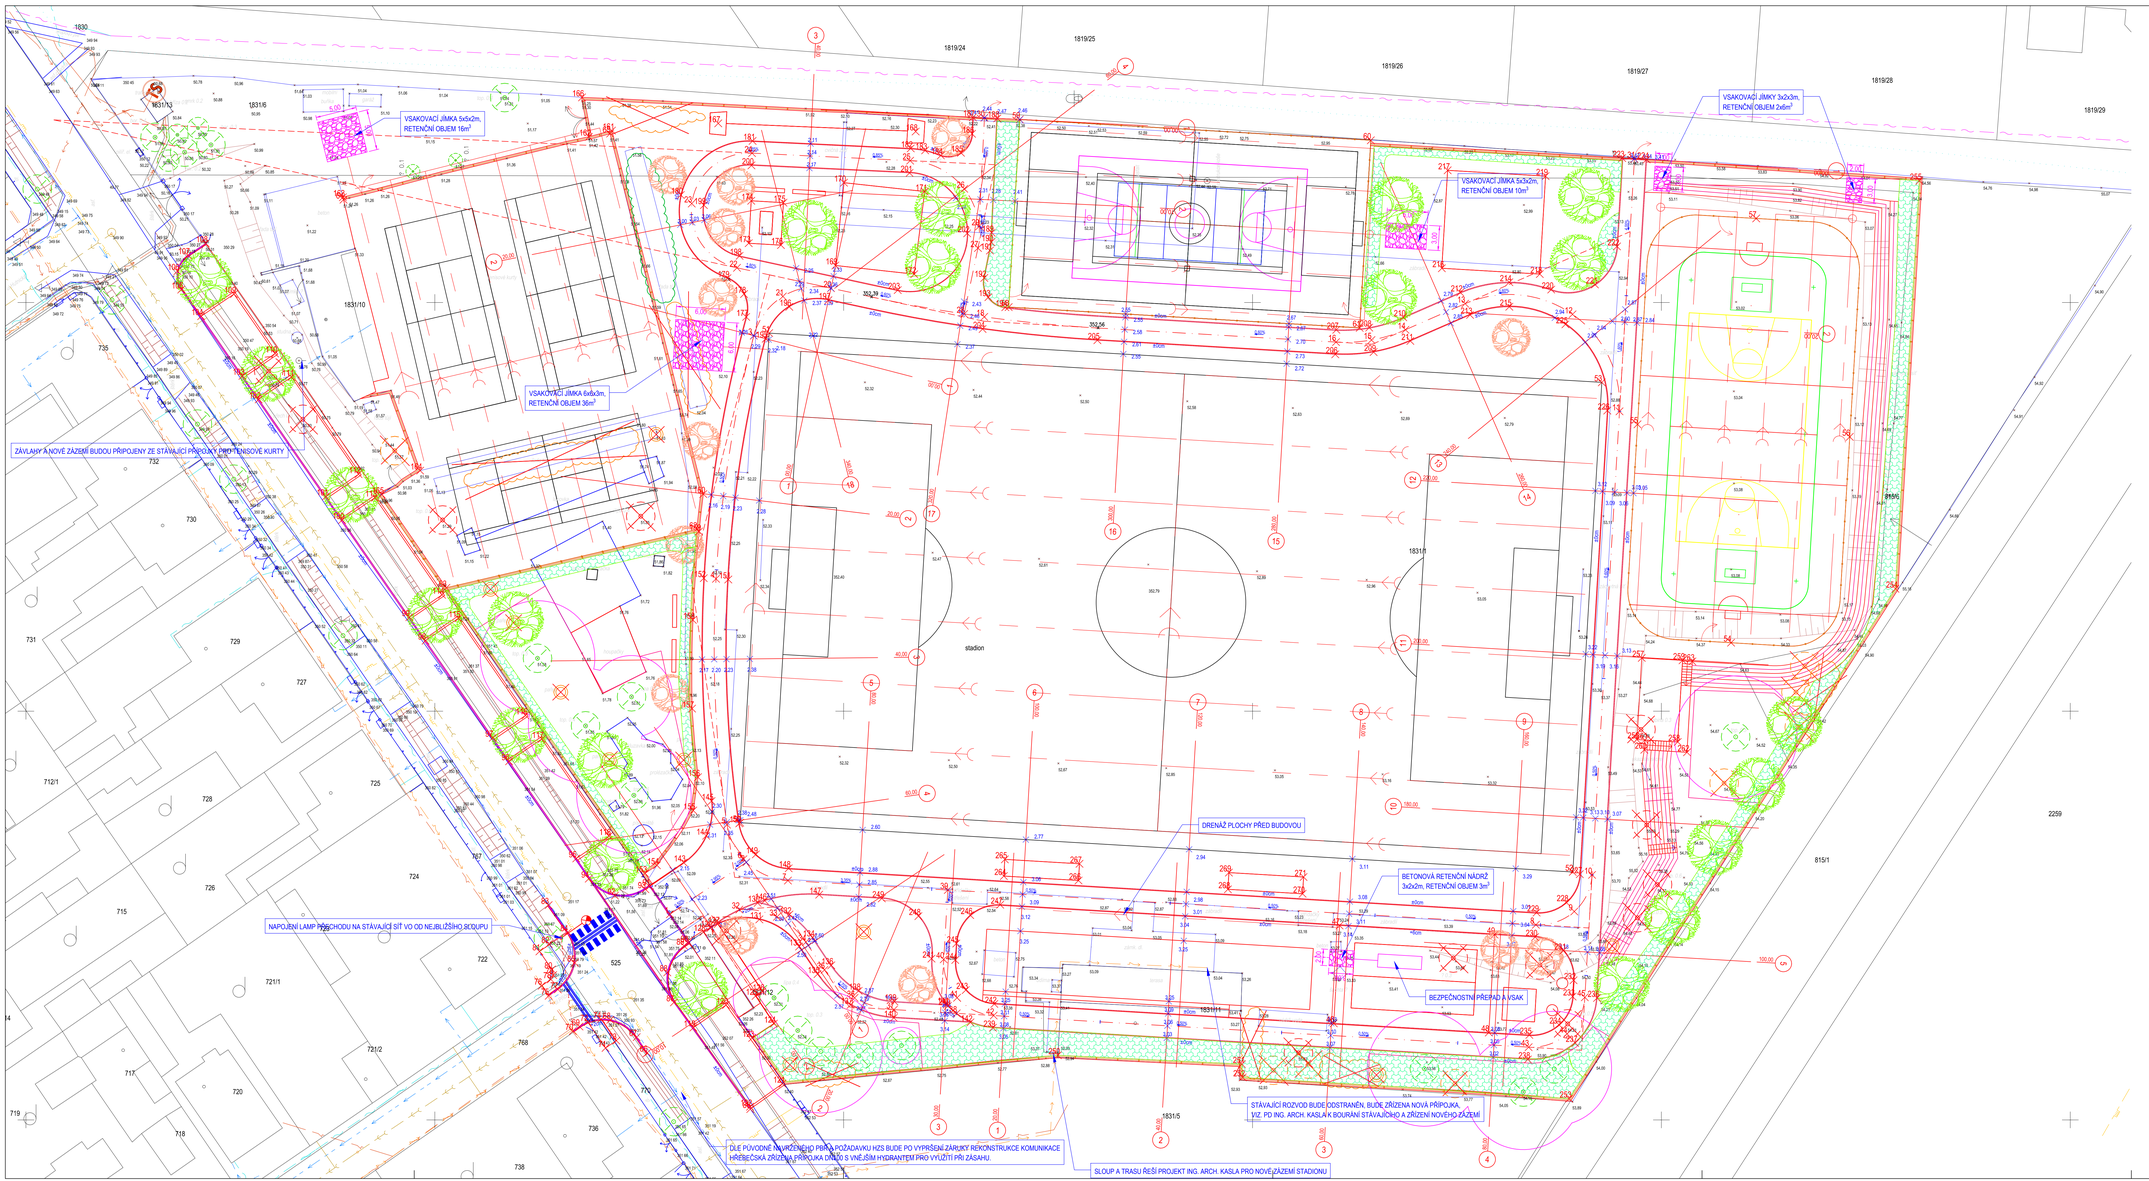

HLAVNÍ BODY

PŘEHLED BODŮ			
Číslo bodu	X	Y	Z
1	−758724,84	−1033778,76	352,21
2	−758718,49	−1033788,10	352,45
3	−758654,06	−1033789,02	352,29
4	−758683,81	−1033784,39	352,17
5	−758713,88	−1033785,74	352,35
6	−758718,11	−1033787,74	352,44
7	−758720,72	−1033793,18	352,58
8	−758726,13	−1033884,65	353,03
9	−758734,50	−1033889,35	353,05
10	−758720,03	−1033891,52	353,07
11	−758663,31	−1033894,88	353,00
12	−758651,45	−1033889,13	352,92
13	−758650,15	−1033876,00	352,83
14	−758653,33	−1033868,70	352,78
15	−758654,59	−1033864,55	352,76
16	−758654,84	−1033860,21	352,73
17	−758653,12	−1033831,11	352,56
18	−758651,76	−1033817,19	352,48
19	−758649,32	−1033803,41	352,39
20	−758648,25	−1033798,45	352,36
21	−758649,26	−1033792,57	352,32
22	−758645,76	−1033786,90	352,14
23	−758637,90	−1033781,42	352,11
24	−758631,73	−1033788,80	352,08
25	−758632,65	−1033808,13	352,24
26	−758636,09	−1033814,75	352,31
27	−758643,34	−1033816,42	352,38
28	−758651,40	−1033814,74	352,46
29	−758640,69	−1033816,57	352,36
30	−758627,40	−1033817,21	352,36
31	−758632,43	−1033896,70	353,44
32	−758724,27	−1033787,24	352,25
33	−758725,16	−1033791,85	352,38

PŘEHLED BODŮ			
Číslo bodu	X	Y	Z
34	−758728,24	−1033795,38	352,50
35	−758731,65	−1033797,66	352,61
36	−758735,07	−1033801,33	352,75
37	−758736,51	−1033806,15	352,89
38	−758736,96	−1033813,82	353,00
39	−758721,88	−1033812,74	353,10
40	−758730,36	−1033812,24	353,10
41	−758735,06	−1033813,87	353,11
42	−758737,23	−1033818,34	353,09
43	−758741,10	−1033883,76	353,07
44	−758739,48	−1033888,46	353,10
45	−758735,00	−1033890,63	353,12
46	−758738,19	−1033859,93	353,15
47	−758726,21	−1033860,64	353,15
48	−758739,31	−1033878,89	353,05
49	−758727,34	−1033879,60	353,05
50	−758713,64	−1033787,34	352,48
51	−758653,75	−1033790,89	352,18
52	−758719,67	−1033889,16	353,34
53	−758659,77	−1033892,71	353,04
54	−758691,62	−1033908,52	353,05
55	−758664,90	−1033897,08	352,98
56	−758666,44	−1033833,04	352,98
57	−758639,71	−1033911,59	353,05
58	−758650,56	−1033820,18	352,46
59	−758627,60	−1033821,54	352,46
60	−758630,16	−1033664,46	352,72
61	−758653,10	−1033863,11	352,72
62	−758677,78	−1033782,04	352,51
63	−758684,90	−1033751,42	352,35
64	−758637,42	−1033738,84	352,35
65	−758629,34	−1033771,44	352,51

LEGENDA

STÁVAJÍCÍ STAV

- KATASTRÁLNÍ MAPA A GEODETICKÉ ZAMĚŘENÍ
- DOPRAVNÍ ZNAČENÍ
- VJEZDY
- KANALIZAČNÍ VPUSTI, POKLOPY, ŠACHTY
- ELEKT. SLOUPY
- VODOVODNÍ A PLYNOVÉ HRNÍČKY
- LAMPY VEŘ. OSVĚTLENÍ
- 365.33 VÝŠKOVÉ ZAMĚŘENÍ STÁVAJÍCÍHO STAVU
- STÁVAJÍCÍ STROMY
- POPIS STÁVAJÍCÍ SITUACE
- STÁVAJÍCÍ TERÉN

NOVÝ STAV

- NAVRŽENÉ STROMY/ SKUPINY KEŘŮ
- STROMY A SKUPINY KEŘŮ, JEŽ JE NUTNO POKÁCET
- NOVÉ HRANY
- STÁVAJÍCÍ HRANY
- UPRAVENÝ TERÉN
- NOVÉ OPLOCENÍ ČI ÚPRAVA STÁVAJÍCÍHO
- 1 VYTYČOVACÍ BODY
- 7.00 VÝŠKY NOVÉHO STAVU

LEGENDA SÍTÍ

STÁVAJÍCÍ

- KANALIZACE SPLAŠKOVÁ
- VODOVOD BEZ ROZLIŠENÍ
- SILOVÉ NADZEMNÍ NN
- SILOVÉ PODZEMNÍ NN
- SILOVÉ PODZEMNÍ VN
- SDĚLOVACÍ OVĚŘENÉ PODZEMNÍ
- SDĚLOVACÍ NEPROVOZOVANÉ
- SDĚLOVACÍ OPTICKÉ KABELY
- PLYN STL
- PLYN VTL
- VEŘEJNÉ OSVĚTLENÍ
- PŘÍPOJKA RETENČNÍ NÁDRŽE
- DRENÁŽ HŘIŠŤ

POZN.:

- VŠECHNY SÍTĚ BUDOU PŘED ZAPOČETÍM STAVBY VYTÝČENY, PŘÍPADNÁ KŘÍŽENÍ BUDOU ULOŽENA DO CHRÁNIČKY
- V RÁMCI STAVBY ZÁZEMÍ BUDE VYTVOŘEN NOVÝ NAPOJOVACÍ OSVĚTLENÍ AREÁLU MÍSTO STÁVAJÍCÍHO
- **PRO VYHOVĚNÍ STANOVISKU HZS BUDE PO VYPRŠENÍ ZÁRUKY KOMUNIKACE NAVRŽENA PŘÍPOJKA DN 100 PRO ZÁSOBOVÁNÍ AREÁLU POŽÁRNÍ VODOU A ZŘÍZENÍ VNĚJŠÍHO HYDRANTU NA ÚZEMÍ AREÁLU V POŽADOVANÝCH VZDÁLENOSTECH. V SOUČASNÉ DOBĚ NENÍ MOŽNÉ PŘÍPOJKU ZŘÍDIT Z DŮVODU PLYNOUCÍ ZÁRUKY REKONSTRUOVANÉ KOMUNIKACE.**
- **BEZPEČNOSTNÍ PŘEPAD RETENCE MIMO AREÁL SAMOTNÝ NENÍ MOŽNÝ Z DŮVODU NESOUHLASU KSÚS SE ZAJIŠTĚNÍM PŘEPADU DO ODVODNĚNÍ KOMUNIKACE A ZÁJISTĚNÍ JINÝM SMĚREM NEŽ Z HLEDISKA TERÉNNÍCH ČI MAJETKOVÝCH POMĚRŮ MOŽNÉ. ZACHYCENÁ DEŠŤOVÁ VODA BUDE VYUŽITA PRO ZÁVLAHU AREÁLU. BUDE UMOŽNĚNO PRÁZDNĚNÍ VSAKOVACÍCH JÍMEK V PŘÍPADĚ PŘETEČENÍ FORMOU VOLNÉHO ODTOKU DO TERÉNU V RÁMCI AREÁLU. BUDOVY ZÁZEMÍ BYLY PODROBNĚ ŘEŠENY DOKUMENTACÍ ING. ARCH KASLA, SCHVÁLENOU POD č. J. OV/1588/18-Ošl).**

VÝŠKOVÝ SYSTÉM B.P.V. SOUŘADNICOVÝ SYSTÉM JTSK

NOZA, s.r.o.
Hutská 229, 272 01 Kladno, tel.: 777 120 939
e-mail: info@nozaaro.cz, www.nozaaro.cz
IČ: 247 67 417; DIČ: CZ247 67 417

VYPRACOVAL:	Ing. Martin Lukeš		
ZODPOVĚDNÝ PROJEKTANT:	Ing. arch. Petr Kasl		
INVESTOR:	Město Buštěhrad Revoluční 1, 273 43 Buštěhrad	ČÍSLO ZAKÁZKY:	2016136P
		STUPEŇ:	DPS
KATASTRÁLNÍ ÚZEMÍ:	Buštěhrad (616397)	DATUM:	12/2018
KRAJ:	Středočeský	FORMÁT/Ú A4:	12 (1260x594)
AKCE:	**BUŠTĚHRAD, REVITALIZACE SPORTOVNÍHO AREÁLU**	MĚŘÍTKO:	PANE
		1:250	
PŘÍLOHA:	**KOORDINAČNÍ SITUAČNÍ VÝKRES**	ČÍSLO PŘÍLOHY:	
		C.3	