


VZOROVÝ PŘÍČNÝ ŘEZ Č.1 IN-LINE DRÁHOU

1:50


MÍRNÉ NADVÝŠENÍ PRO ODVODNĚNÍ DO TERÉNU

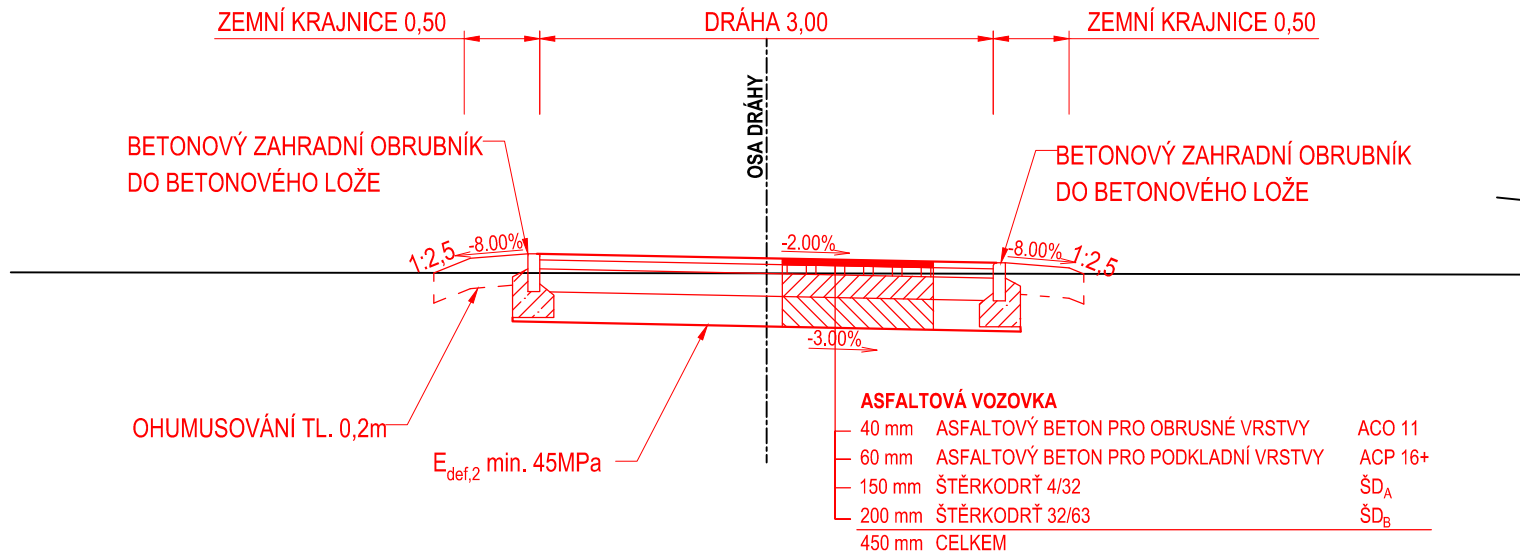

VZOROVÝ PŘÍČNÝ ŘEZ Č.2 IN-LINE DRÁHOU

1:50


VSTUP DO AREÁLU

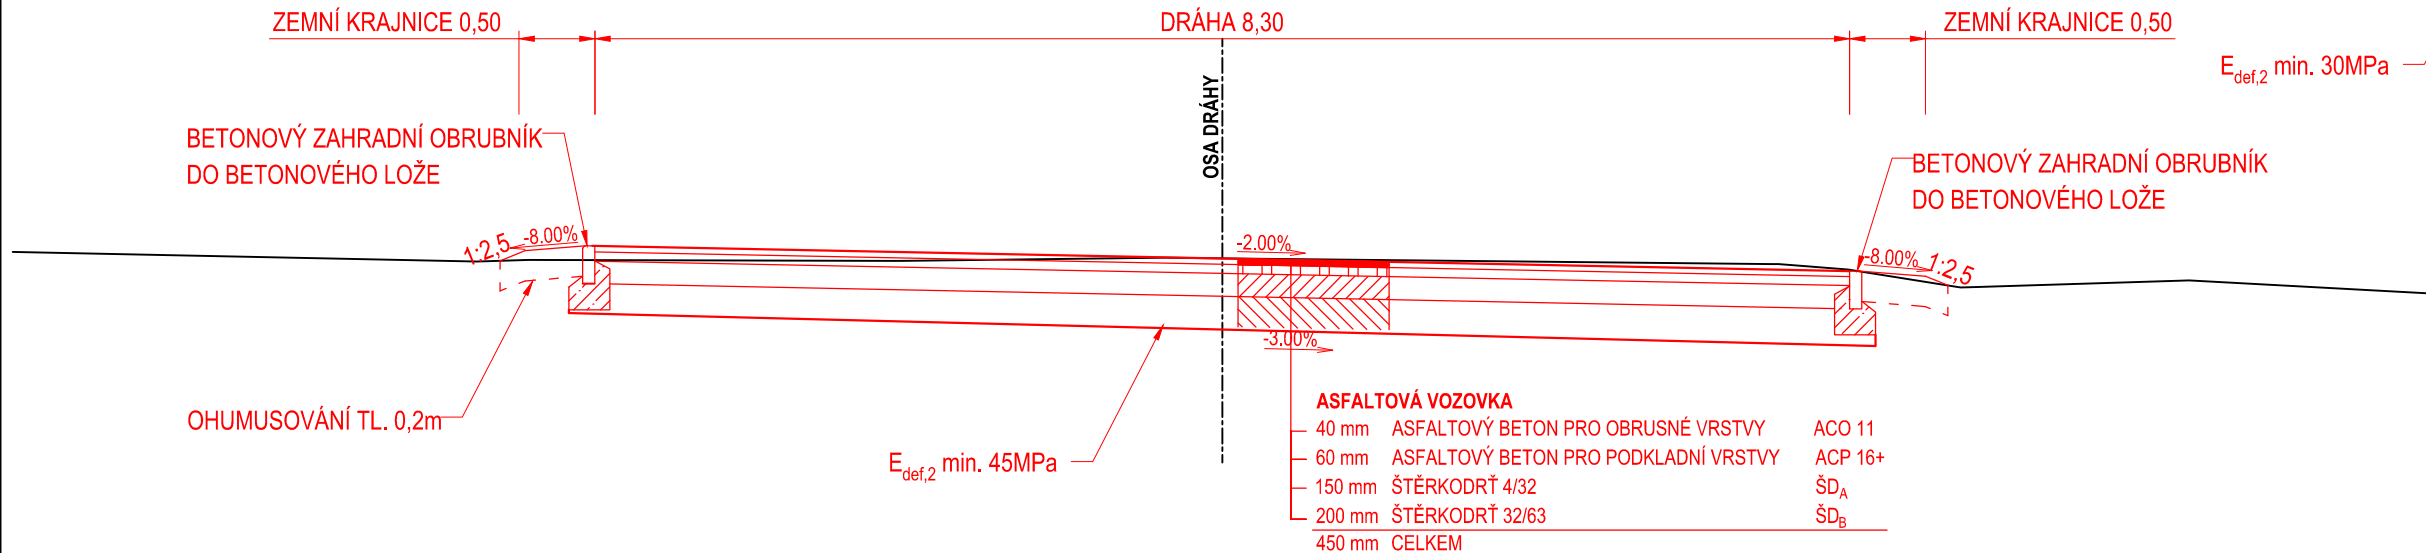

VZOROVÝ PŘÍČNÝ ŘEZ Č.3 PARKOVIŠTĚM

1:50


PARKOVIŠTĚ Z POLOVEGETAČNÍ DLAŽBY

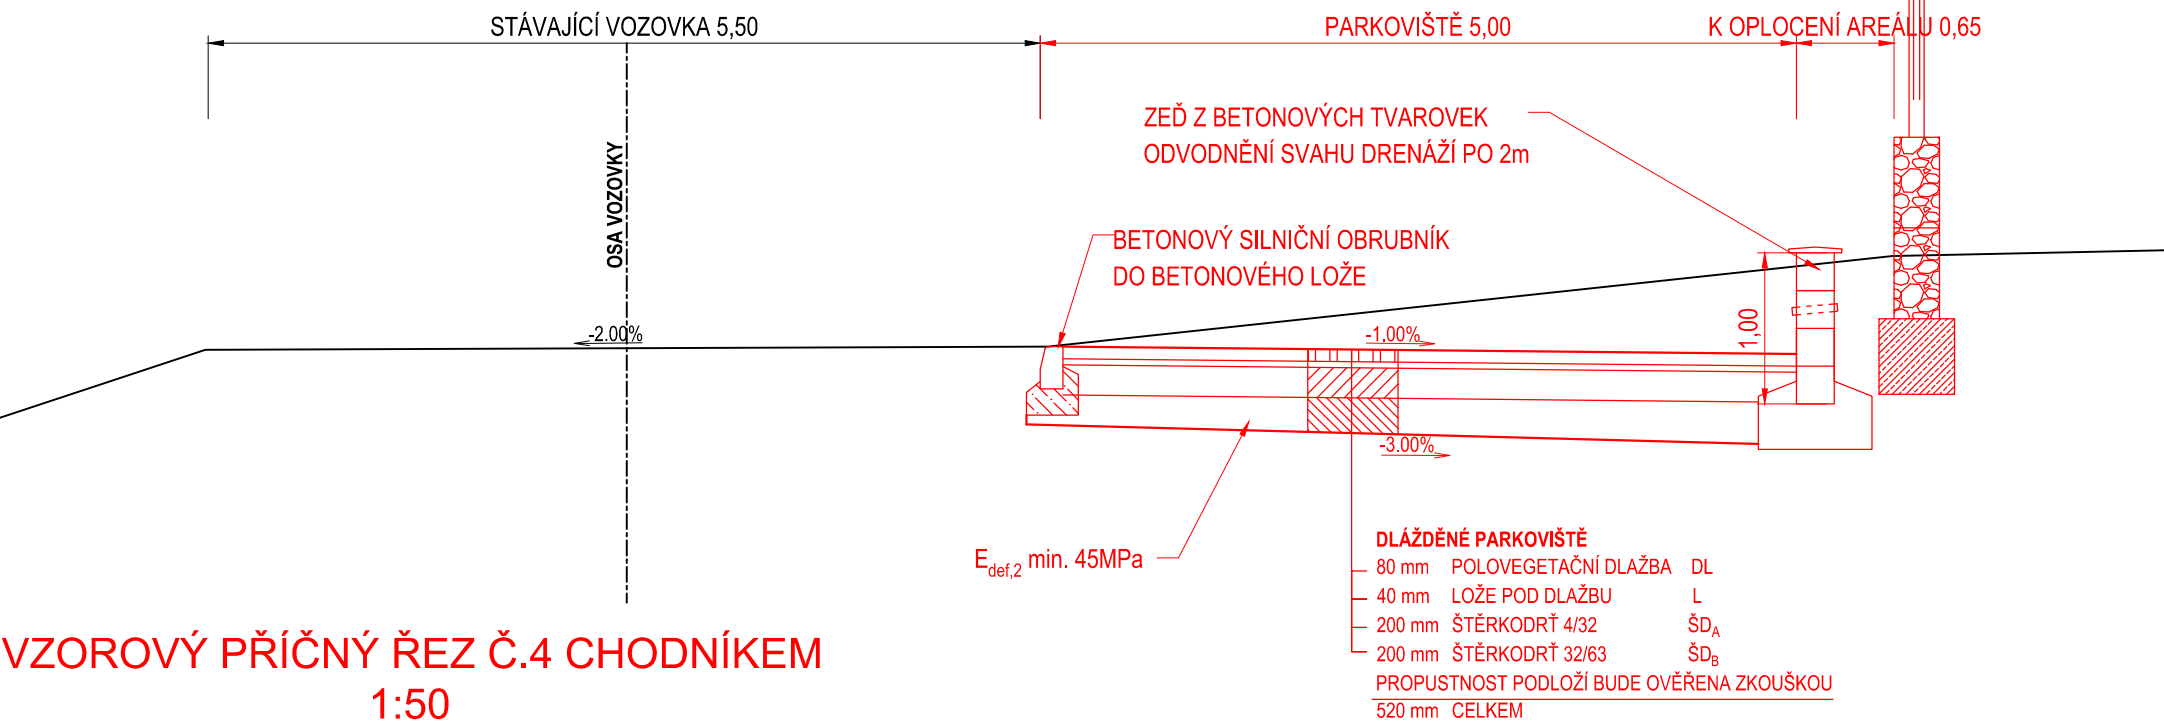

VZOROVÝ PŘÍČNÝ ŘEZ Č.4 CHODNÍKEM

1:50


DLÁŽDĚNÝ CHODNÍK

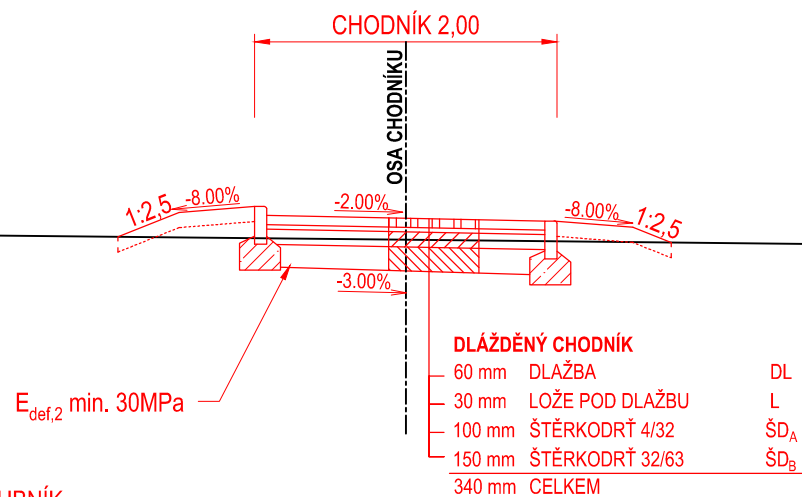

POZN.:

- LZE OČEKÁVAT POJÍŽDĚNÍ DRÁHY OBSLUŽNÝMI VOZIDLY, DRÁHA BUDE JEDINOU OBSLUŽNOU KOMUNIKACÍ V AREÁLU, PROTO JSOU NUTNÉ ZESÍLENÉ SKLADBY, OČEKÁVANÁ TDZ VI, NÁVRHOVÁ ÚROVEŇ PORUŠENÍ D1
  - PARKOVIŠTĚ PAK BUDE NAVRŽENO NA TDZ V A NÁVRHOVOU ÚROVEŇ PORUŠENÍ D1
- VÝŠKOVÝ SYSTÉM B.P.V.

SOUŘADNICOVÝ SYSTÉM JTSK

<div><div></div><div><b>NOZA, s.r.o.</b> Huťská 229, 272 01 Kladno, tel.: 777 120 939 e-mail: info@nozasro.cz, www.nozasro.cz IČ: 247 67 417; DIČ: CZ247 67 417</div></div>			
VYPRACOVAL:	Ing. Martin Lukeš		
ZODPOVĚDNÝ PROJEKTANT:	Ing. Tomáš Kapal		
INVESTOR:	Město Buštěhrad Revoluční 1, 273 43 Buštěhrad		
KATASTRÁLNÍ ÚZEMÍ:	Buštěhrad (616397)	ČÍSLO ZAKÁZKY:	2016135P
KRAJ:	Středočeský	STUPEŇ:	DPS
AKCE:	<b>BUŠTĚHRAD, REVITALIZACE SPORTOVNÍHO AREÁLU SO 101 - DOPRAVNÍ ŘEŠENÍ</b>	DATUM:	12/2018
PŘÍLOHA:	<b>VZOROVÉ PŘÍČNÉ ŘEZY</b>	FORMÁTŮ A4:	3 (630x297)
		MĚŘÍTKO:	PARÉ:
		1:50	
		ČÍSLO PŘÍLOHY:	
		D.101.3.1	