



VZOROVÝ PODÉLNÝ ŘEZ TVAROVKOVOU ZDÍ 1:50

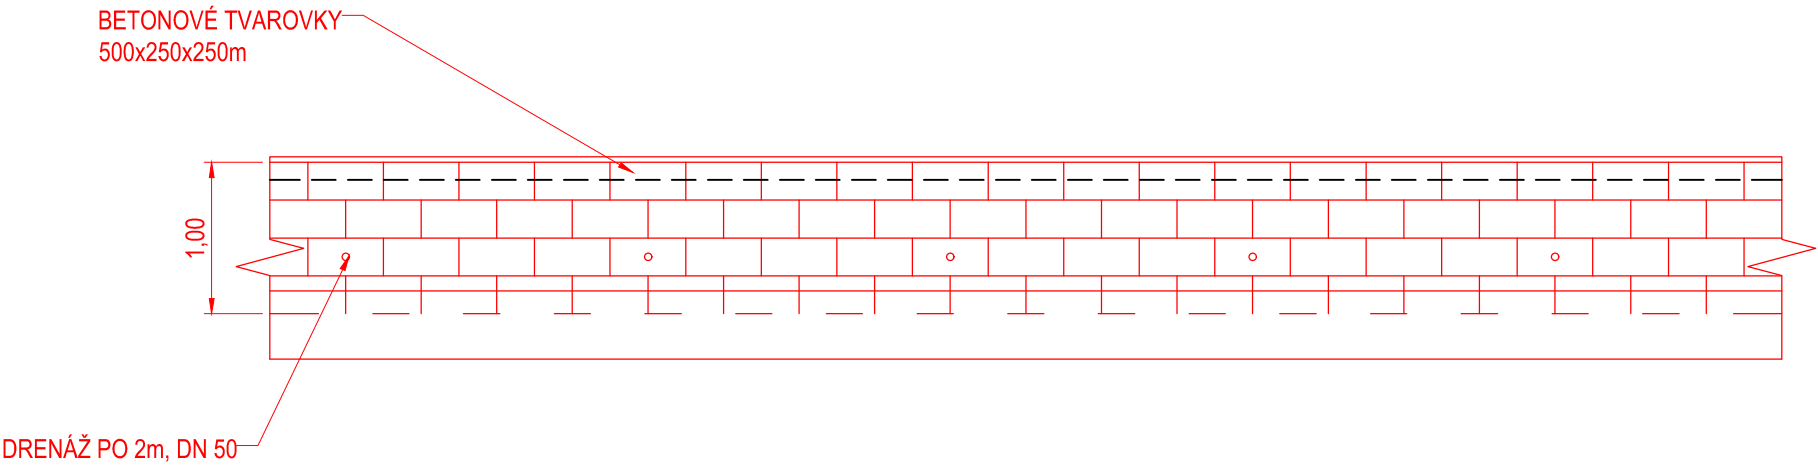

VZOROVÝ PŘÍČNÝ ŘEZ TVAROVKOVOU ZDÍ 1:50

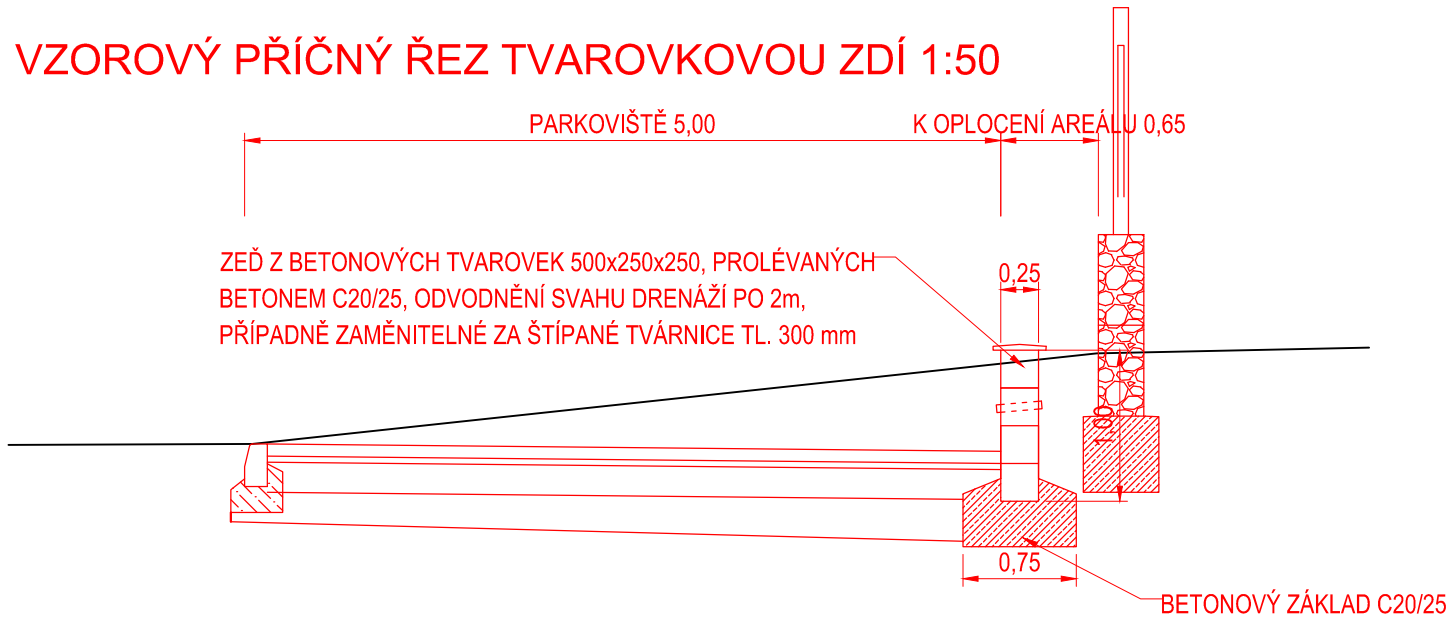

VÝŠKOVÝ SYSTÉM B.P.V.

SOUŘADNICOVÝ SYSTÉM JTSK

<div><div></div><div><div>NOZA, s.r.o.</div><div>Huťská 229, 272 01 Kladno, tel.: 777 120 939 e-mail: info@nozasro.cz, www.nozasro.cz IČ: 247 67 417; DIČ: CZ247 67 417</div></div></div>			
VYPRACOVAL:	Ing. Martin Lukeš		
ZODPOVĚDNÝ PROJEKTANT:	Ing. Tomáš Kapal		
INVESTOR:	Město Buštěhrad Revoluční 1, 273 43 Buštěhrad	ČÍSLO ZAKÁZKY:	2016135P
KATASTRÁLNÍ ÚZEMÍ:	Buštěhrad (616397)	STUPEŇ:	DPS
KRAJ:	Středočeský	DATUM:	12/2018
AKCE:	BUŠTĚHRAD, REVITALIZACE SPORTOVNÍHO AREÁLU SO 101 - DOPRAVNÍ ŘEŠENÍ	FORMÁTÚ A4:	3 (630x297)
PŘÍLOHA:	VZOROVÉ PŘÍČNÉ ŘEZY TVAROVKOVÉ ZDI	MĚŘÍTKO:	1:50
		ČÍSLO PŘÍLOHY:	PARÉ:
		D.101.3.2	