Výkres vytvořil program pp_kan, (c)AutoPEN Liberec, tel:487953082, autopen@volny.cz

KATASTRY	Vlčice u Trutnova
PARCELNÍ ČÍSLA	trav.plocha; dlažba
DRUH POVRCHU	trav.plocha; štěrk.cesta; asf.cesta; trav.plocha; trav.plocha; asf.cesta; štěrk.cesta
VZDÁLENOSTI ŠACHET	12.19; 3.27; 0.83; 16.13; 27.21; 29.69
OZNAČENÍ ŠACHET	ZÚ1=SŠ/270.0°; ČOV; Š1/160.0°; Š2/145.4°; Š3/199.8°; KÚ1=Š4
SMĚROVÉ POMĚRY	stáv. kanalizace; VÝTLAK; stáv. kanalizace

PŘÍTOKOVÉ POTRUBÍ P1 + ODTOKOVÉ POTRUBÍ

MĚŘÍTKA 1:500/100

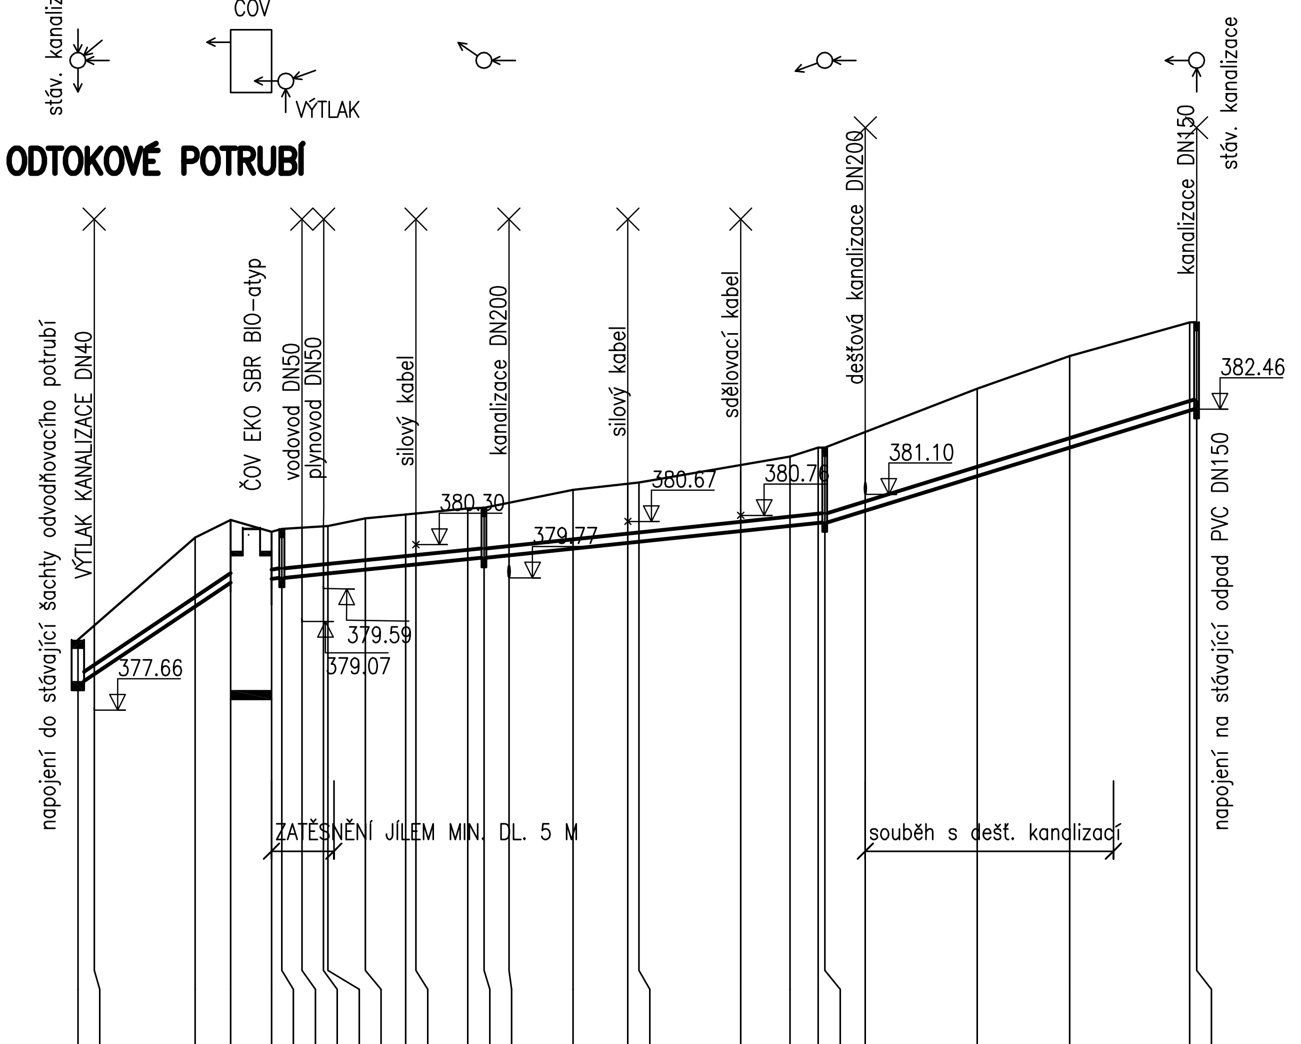

TRASY STÁV. PODZEMNÍCH SÍTÍ JSOU VYZNAČENY POUZE ORIENTAČNĚ, PŘED ZAHÁJENÍM ZEMNÍCH PRACÍ NECHAT SPRÁVCI VYTYČIT !

VÝŠKOVÝ SYSTÉM : Bpv

SROVNÁVACÍ ROVINA 368.00

STANIČENÍ [km/m]	KÓTA PŮVODNÍHO TERÉNU	KÓTA DNA POTRUBÍ	HLOUBKA VÝKOPU
0.0	378.78	378.12	0.76
1.30	379.01	378.29	0.82
9.35	380.41	379.32	1.19
12.19	380.69	379.69	1.10
15.46	380.50	379.75	0.85
16.29	380.55	379.77	0.88
17.89	380.57	379.80	0.87
19.60	380.59	379.83	0.86
19.96	380.59	379.84	0.85
22.95	380.71	379.90	0.92
26.18	380.78	379.96	0.92
26.99	380.80	379.98	0.92
31.14	380.88	380.06	0.92
32.42	380.89	380.09	0.90
34.42	380.97	380.13	0.94
39.55	381.17	380.23	1.04
43.92	381.27	380.32	1.04
44.79	381.29	380.34	1.04
52.92	381.56	380.51	1.15
56.87	381.70	380.59	1.21
59.12	381.85	380.64	1.31
59.63	381.85	380.65	1.30
62.87	382.10	380.85	1.35
71.80	382.79	381.39	1.49
79.20	383.31	381.84	1.57
88.76	383.84	382.43	1.52
89.32	383.85	382.46	1.49

KÓTA UPRAVENÉHO TERÉNU

PROFIL[mm]–MATERIÁL–DÉLKA[m]	DN150–hladké PVC–12.19	ČOV	DN150–BT–16.96	DN150–hladké PVC–56.90	
SKLON[promile]–DÉLKA[m]	128.8–12.19		19.8–16.96	20.7–27.21	61.0–29.69
ULOŽENÍ	pískové lože		betonové lože	pískové lože	
KAPACITNÍ PRŮTOK[l/s]–RYCHLOST[m/s]	86.3–4.89		32.3–1.83	33.1–1.87	58.5–3.31

zpracovatel: Vodohospodářské služby RT, s.r.o. Horní Lánov 61, 543 41 Lánov projektant: Ing. Eva Gebrtová	objednatel: Obec Vlčice stupeň: PD pro SP datum: prosinec 2017	
stavba: **ČOV PRO OBJEKTY Č.P. 201, 77 A 73, VLČICE**		
objekt:		
obsah: PODÉLNÝ PROFIL GRAVITAČNÍ KANALIZACE	měřítko: 1:500/100	č. výkresu: D.2.
		č. paré: