



VZOROVÝ PŘÍČNÝ ŘEZ

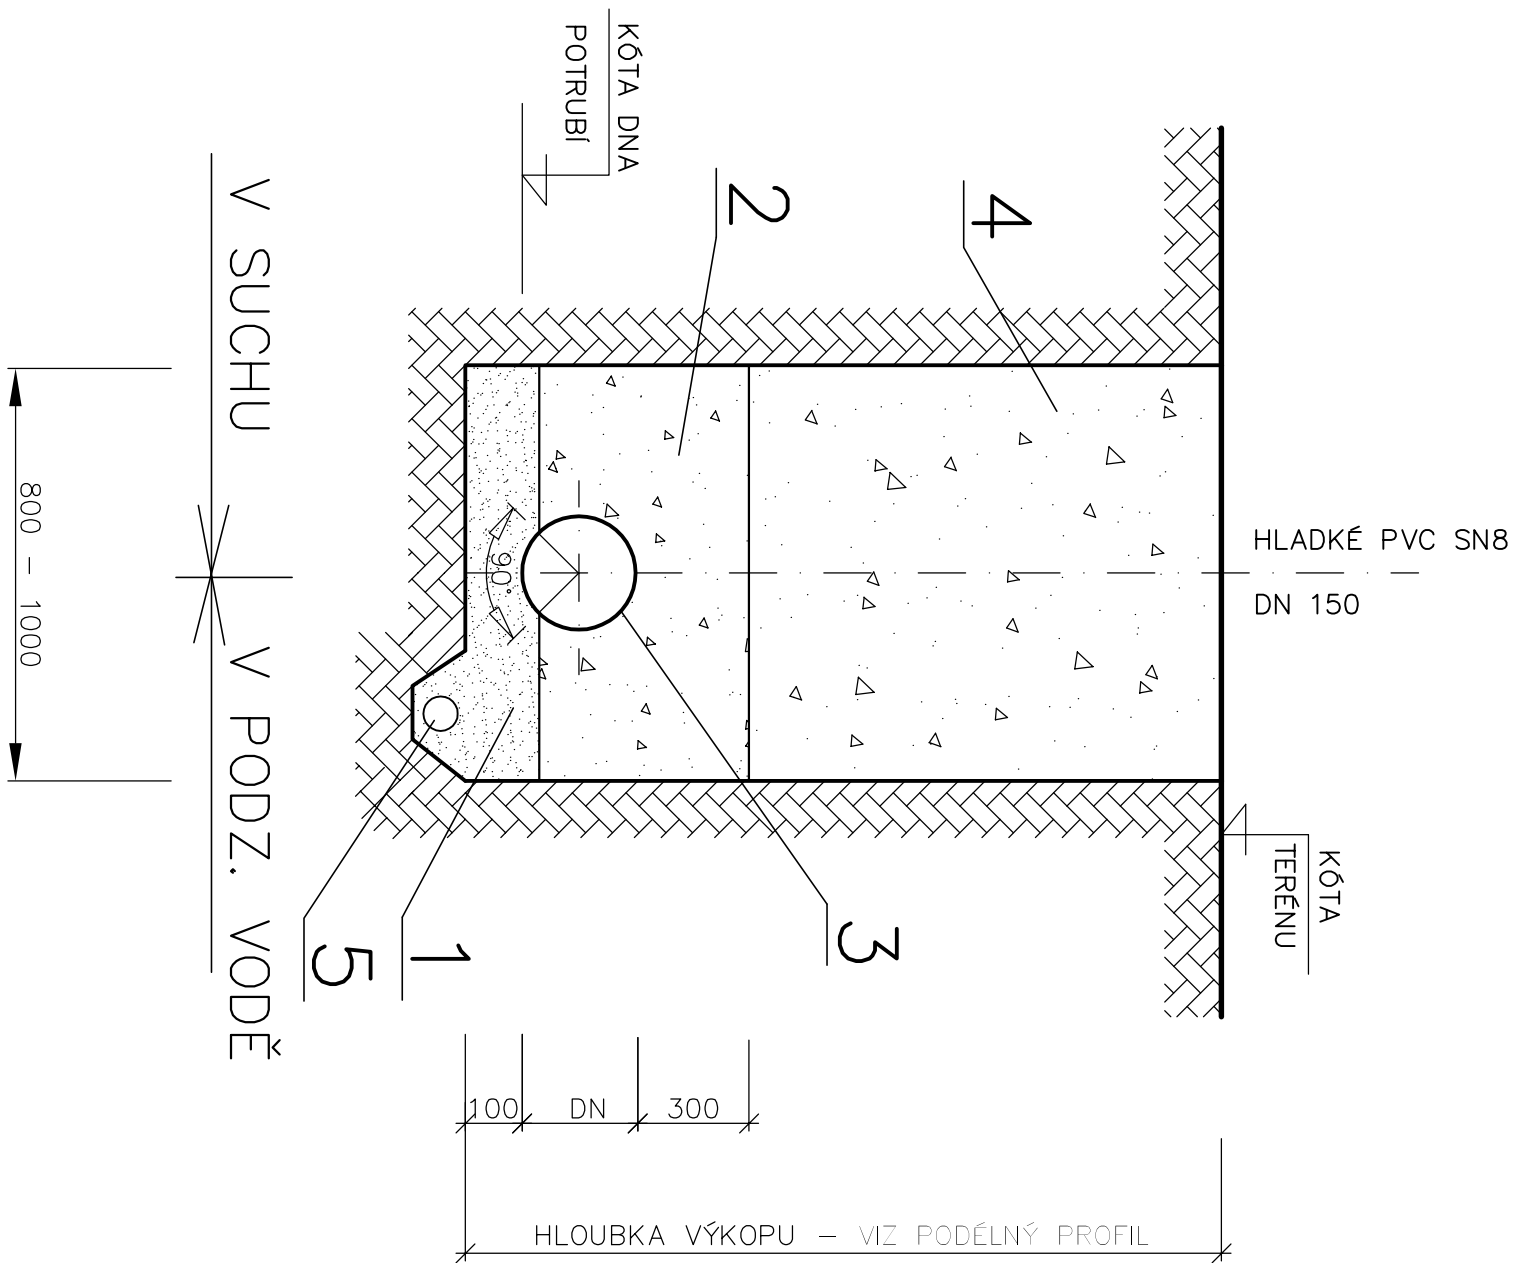

LEGENDA :

- 1 – PÍSKOVÝ PODSYP TL. 100 MM
- 2 – OBSYP TŘÍDĚNÝM MATERIÁLEM SE ZRNY DO 30 MM
- 3 – HLADKÉ PVC TROUBY SN8 S HRDLEM
- 4 – ZÁSYP VÝKOPOVÝM MATERIÁLEM
- 5 – DRENÁŽ DN 100

	zpracovatel: Vodohospodářské služby RT, s.r.o. Horní Láňov 61, 543 41 Láňov projektant: Ing. Eva Gebrtová		
	objednatel: Obec Vlčice		
	stupeň: PD pro SP		
	datum: prosinec 2017		

stavba:	ČOV PRO OBJEKTY Č.P. 201, 77 A 73, VLČICE		
objekt:			
obsah:	měřítko: 1 : 20	č. výkresu: D.7.	č. poré: