

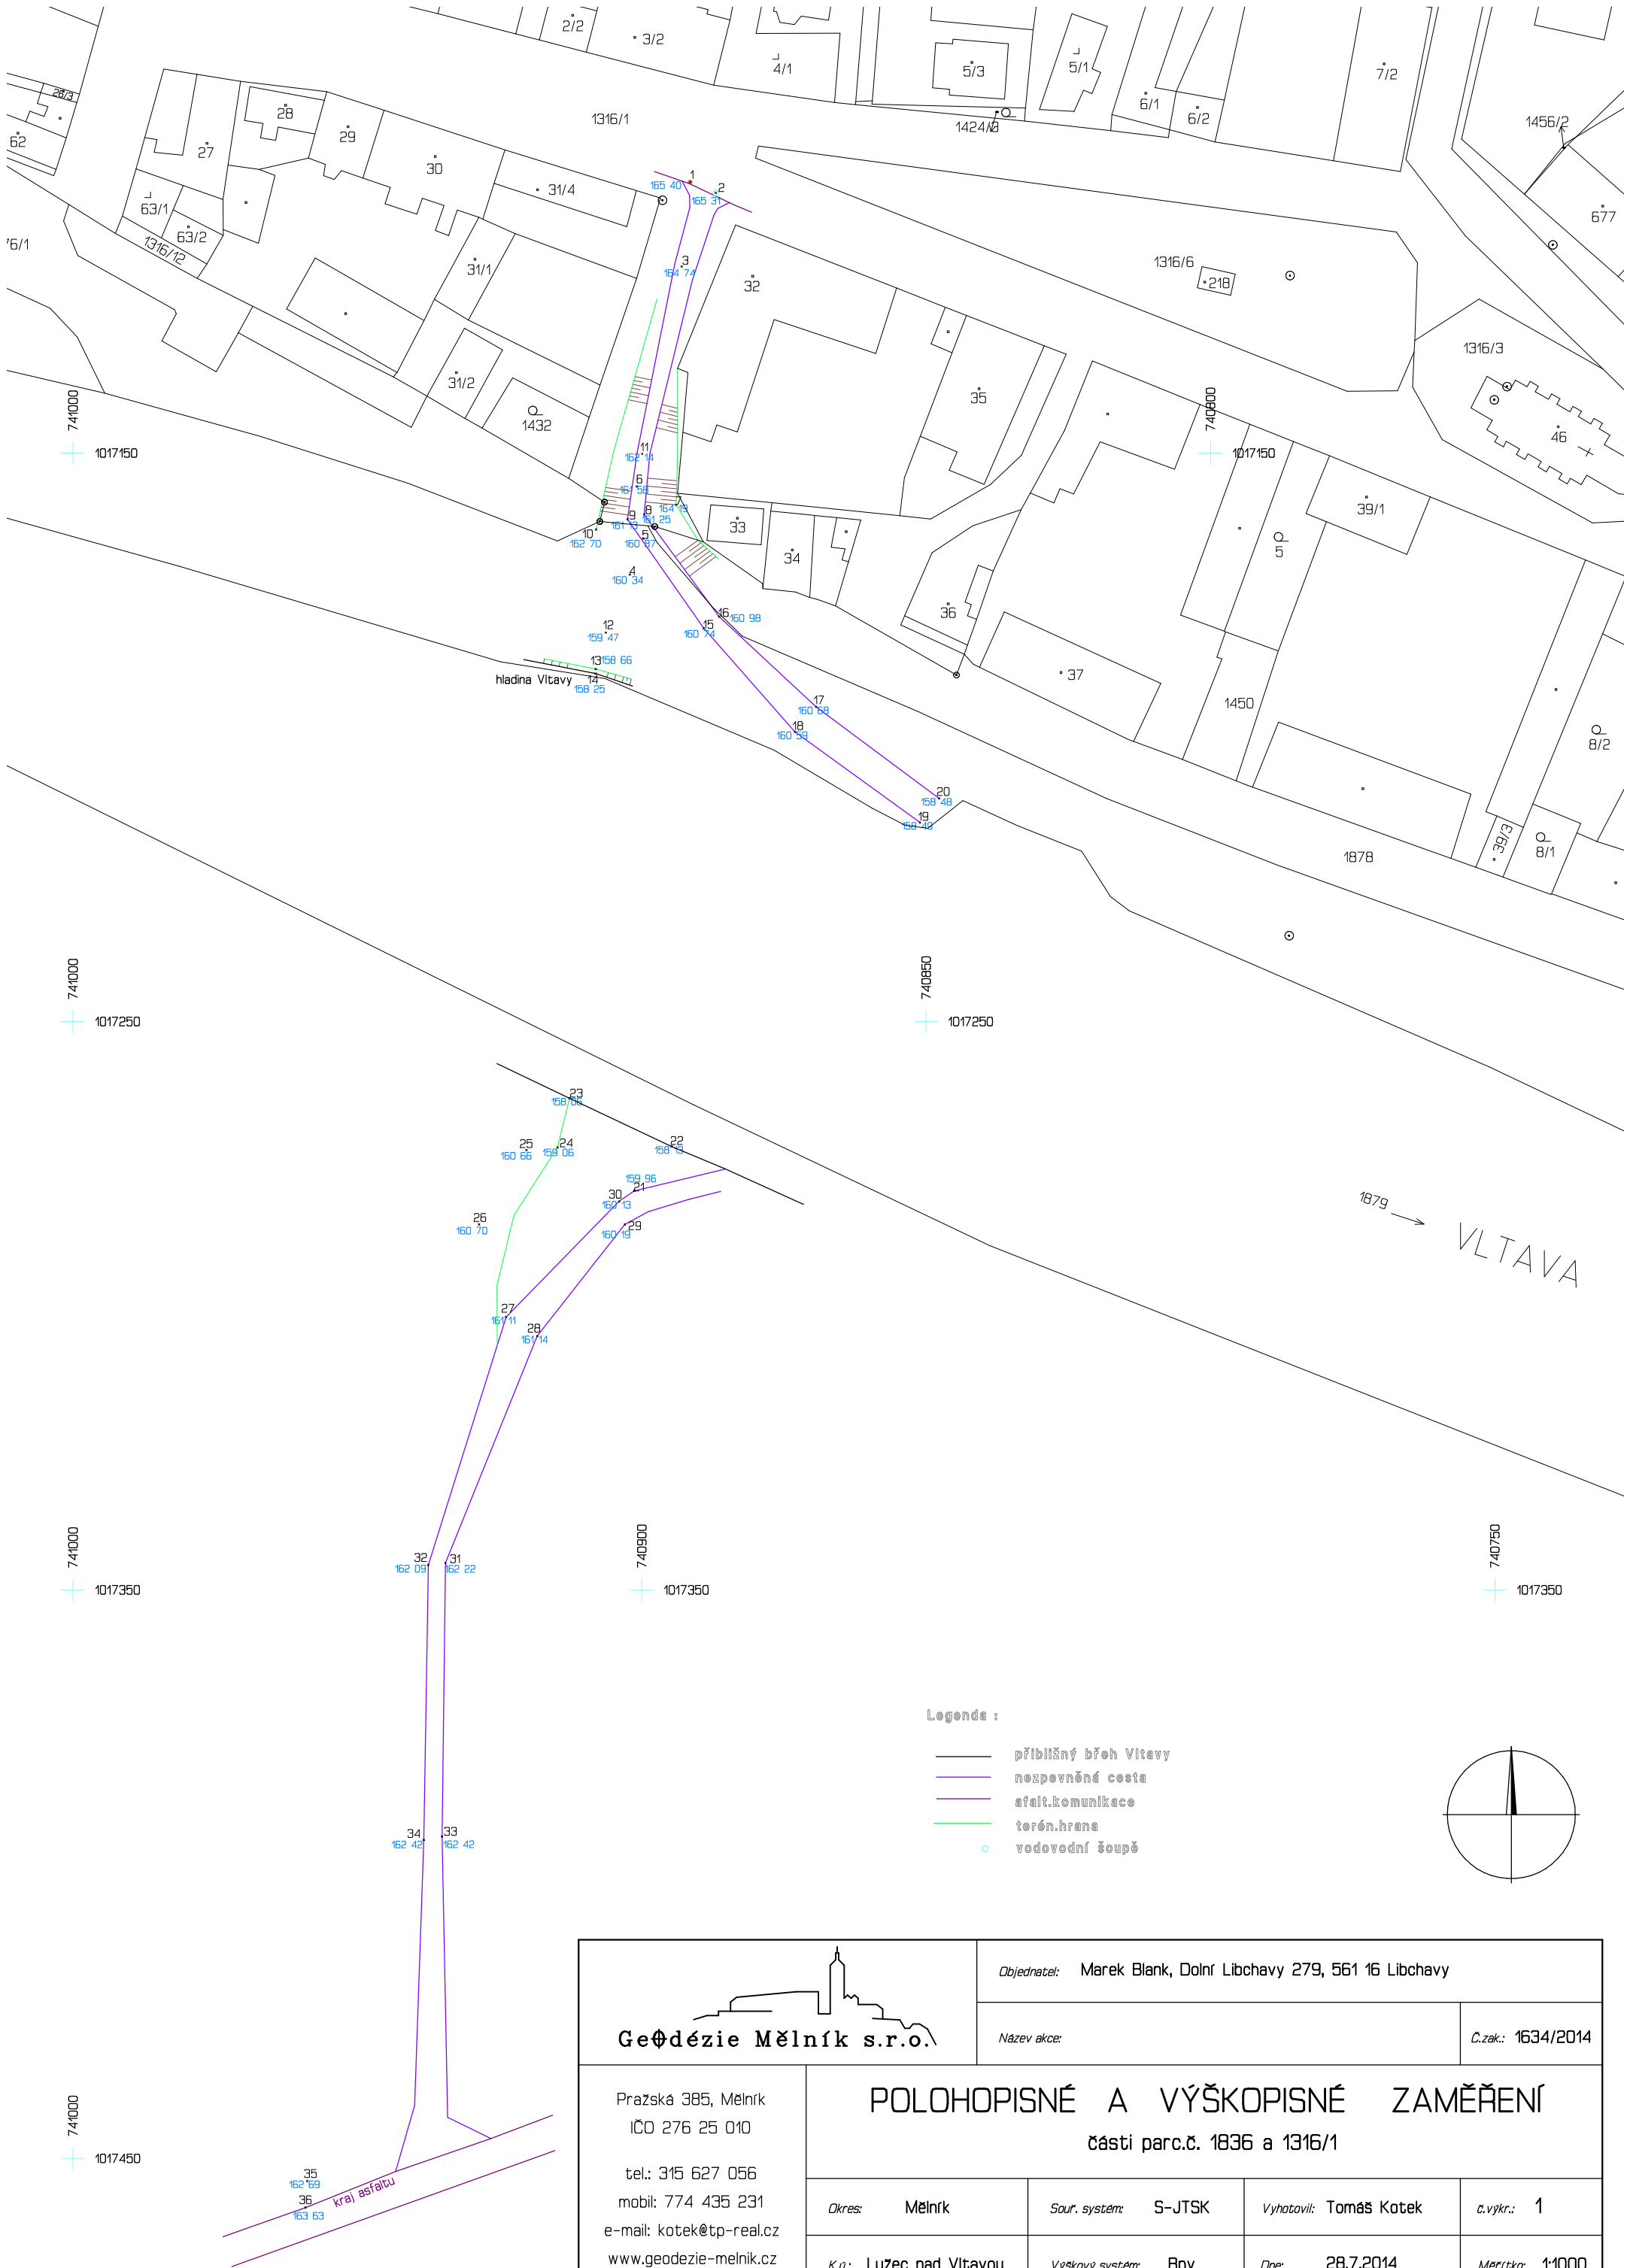
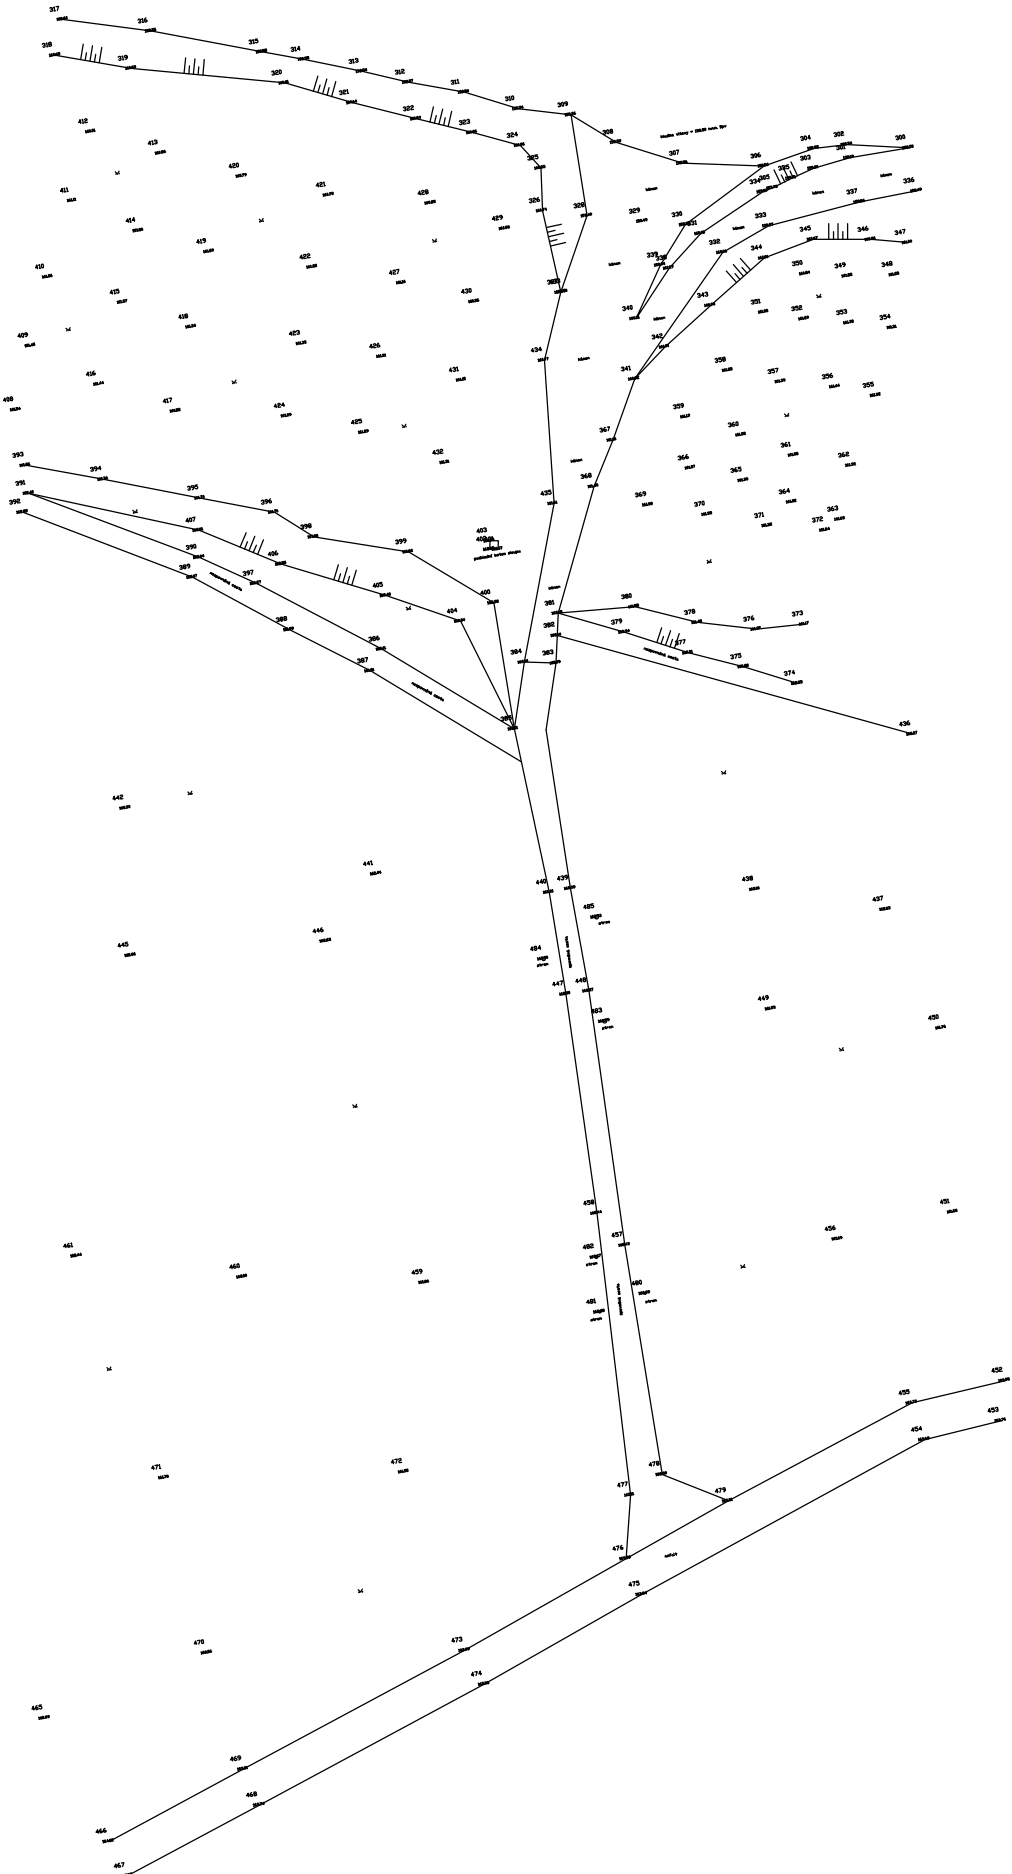


PROJEKT:	LÁVKA PRO PĚŠÍ A CYKLISTY PŘES VLTAVU V LUŽCI NAD VLTAVOU	
STUPEŇ PROJEKTU:	DOKUMENTACE PRO STAVEBNÍ POVOLENÍ	
INVESTOR:	OBEC LUŽEC NAD VLTAVOU 1. Máje 176, 277 06 – Lužec nad Vltavou	
HLAVNÍ PROJEKTANT:	Ing. Petr Tej, Ph.D., Ing.arch. Marek Blank Nad Tratí 306/15, 160 00 Praha 6 – Dejvice, t: +420 775602006, e: marek.blank@seznam.cz	
ZODPOVĚDNÝ PROJEKTANT:	Ing.arch. Marek Blank	
PROJEKČNÍ TÝM:	Ing. Petr Tej, Ph.D., Ing.arch. Marek Blank Doc.Ing. Lukáš Vráblík, Ph.D., Ing. Jan Mourek, Ing.arch. Alena Tejová	
ČÁST DOKUMENTACE:	B	SOUHRNNÉ ŘEŠENÍ STAVBY GEODETICKÝ KOORDINAČNÍ VÝKRES
VÝKRES:	B.3	
		DATUM: 09/2017
		MĚŘÍTKO: —

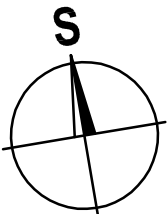

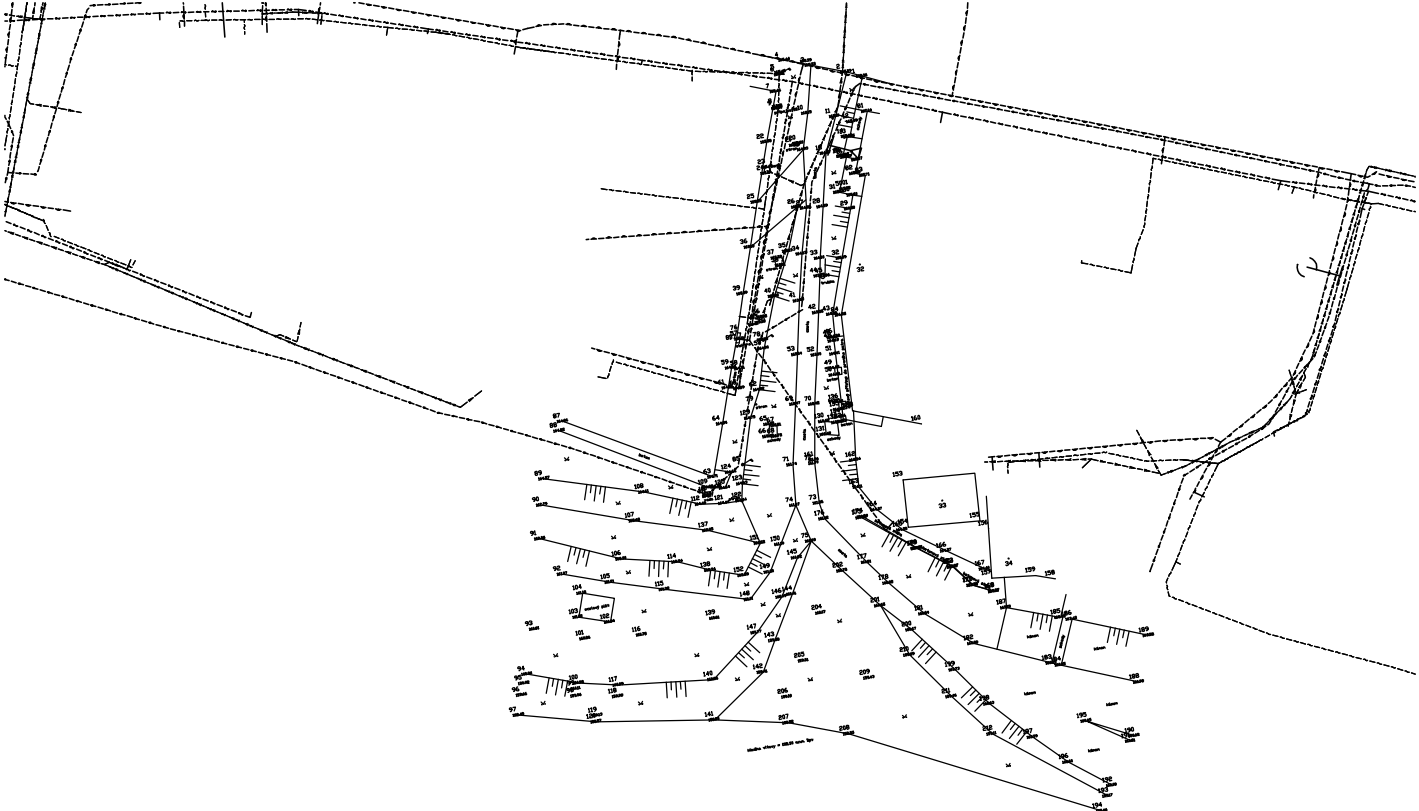

- > VODOVOD
- >>> KANALIZACE
- E PLYN NTL
- > ELEKTRO NN
- O2
- VEREJNÉ OSVETLENÍ – STÁVAJÍCÍ

SOUŘADNICOVÝ SYSTÉM: S-JTSK
VÝŠKOVÝ SYSTÉM: Bpv

ČÍSLO PARÉ

LÁVKA PRO PĚŠÍ A CYKLISTY PŘES VLTAVU V LUŽCI NAD VLTAVOU

DOKUMENTACE PRO STAVEBNÍ POVOLENÍ

OBEC LUŽEC NAD VLTAVOU

1. Měje 176, 277 06 – Lužec nad Vltavou

HLAVNÍ PROJEKTANT:

Ing. Petr Tej, Ph.D., Ing.arch. Marek Blank

ZODPOVĚDNÝ PROJEKTANT:

Ing.arch. Marek Blank

PROJEKČNÍ TÝM:

Ing. Petr Tej, Ph.D., Ing.arch. Marek Blank
Doc.Ing. Lukáš Vrbílek, Ph.D., Ing. Jan Mourek, Ing. arch. Alena Tejová

VÝŠKOPIS A POLOHOPIS

VÝKRES:

DATA: 9/2017

MĚŘÍTKO: 1:1000

Jedná se o šifru, která označuje obsah a rozsah dokumentu. Její obsah je určen podle přílohy 1 k vyhlášce č. 143/2013 Sb. o technické dokumentaci. Všechna práva vyhrazena. © 2017



HRANICE PARCEL DLE KN (KÚ LUŽEC NAD VLTAVOU, BUKOL)

ČÍSLO PARCE

LÁVKA PRO PĚŠÍ A CYKLISTY PŘES VLTAVU V LUŽCI NAD VLTAVOU

DOKUMENTACE PRO STAVEBNÍ POVOLENÍ

OBEC LUŽEC NAD VLTAVOU

1. Měje 176, 277 06 – Lužec nad Vltavou

HLAVNÍ PROJEKTANT:

Ing. Petr Tej, Ph.D., Ing.arch. Marek Blank

ZODPOVĚDNÝ PROJEKTANT:

Ing.arch. Marek Blank

PROJEKČNÍ TÝM:

Ing. Petr Tej, Ph.D., Ing.arch. Marek Blank
Doc.ing. Lukáš Vrbíliř, Ph.D., Ing. Jan Mourek, Ing. arch. Alena Tejová

VÝKRES:

ZAKRES DO KATASTRU NEMOVITOSTÍ

DATUM: 9/2017

MĚŘÍTKO: 1:1000

Jedná se o širší částí z rozsahu tohoto materiálu a jeho částí a nejlépe s tímto pro jiné účely, než je určeno, je zobrazeno a podléhá autorskému zákonu. Všechna práva vyhrazena. © 2017