


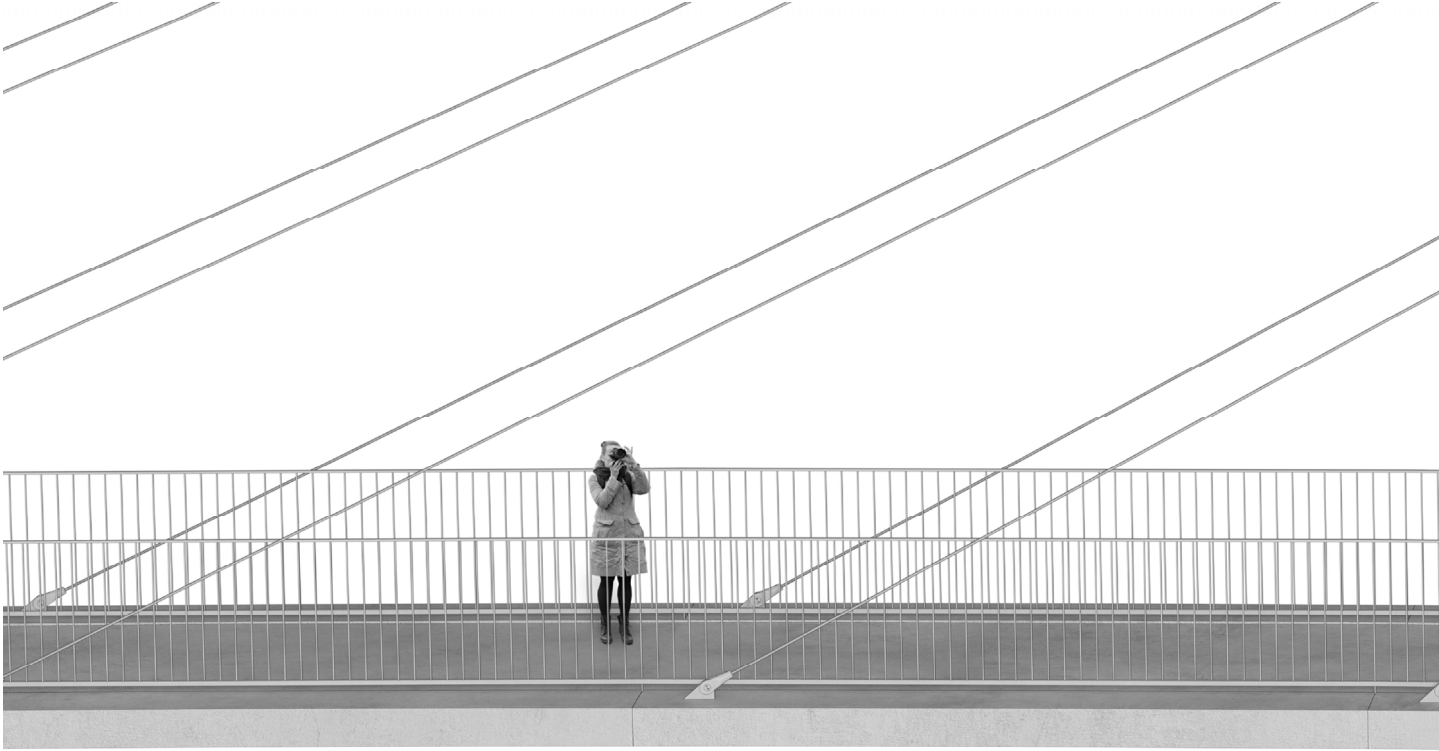

PROJEKT:		LÁVKA PRO PĚŠÍ A CYKLISTY PŘES VLTAVU V LUŽCI NAD VLTAVOU		ČÍSLO PARÉ
STUPEŇ PROJEKTU:		DOKUMENTACE PRO STAVEBNÍ POVOLENÍ		
INVESTOR:		OBEC LUŽEC NAD VLTAVOU 1. Máje 176, 277 06 – Lužec nad Vltavou		
HLAVNÍ PROJEKTANT:		Ing. Petr Tej, Ph.D., Ing.arch. Marek Blank Nad Tratí 386/15, 160 00 Praha 6 – Dejvice, t: +420 775602006, e: marek.blank@seznam.cz		
ČÁST DOKUMENTACE:	C	STAVEBNÍ ČÁST		DATUM: 9/2017
VÝKRES:	C.1.10	VIZUALIZACE		