



VZOROVÝ PŘÍČNÝ ŘEZ 1:50

PŘÍČNÝ ŘEZ CYKLOSTEZKOU NA LUŽECKÉ STRANĚ

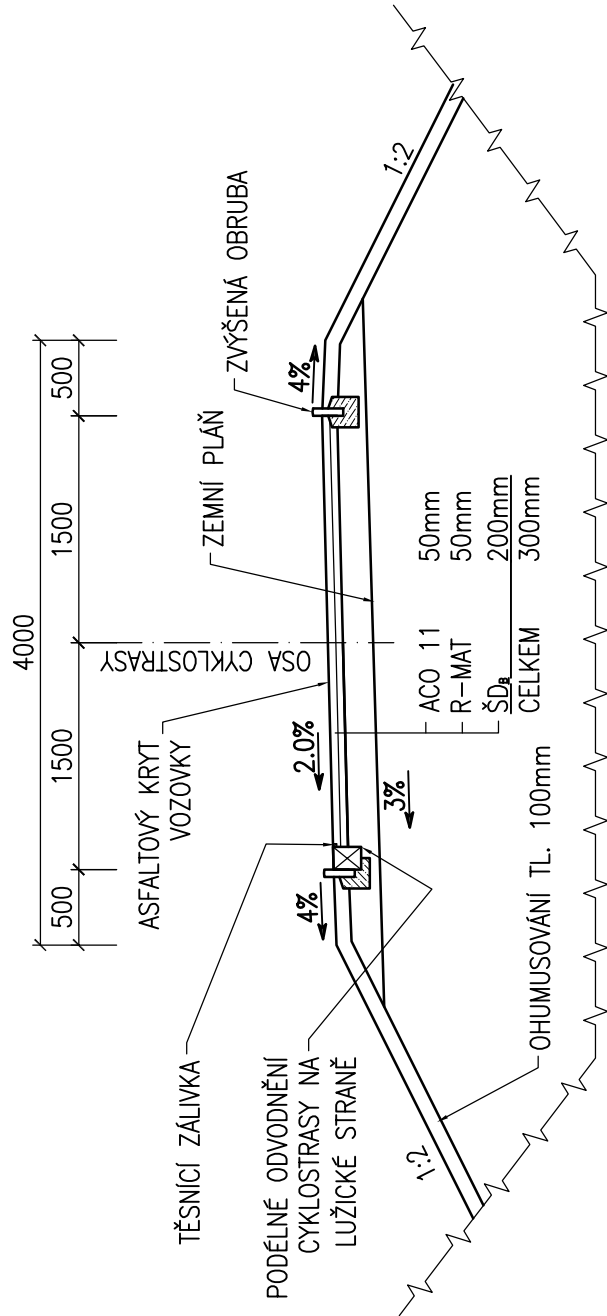


VZOROVÝ PŘÍČNÝ ŘEZ 1:50

PŘÍČNÝ ŘEZ NOSNOU KONSTRUKCÍ

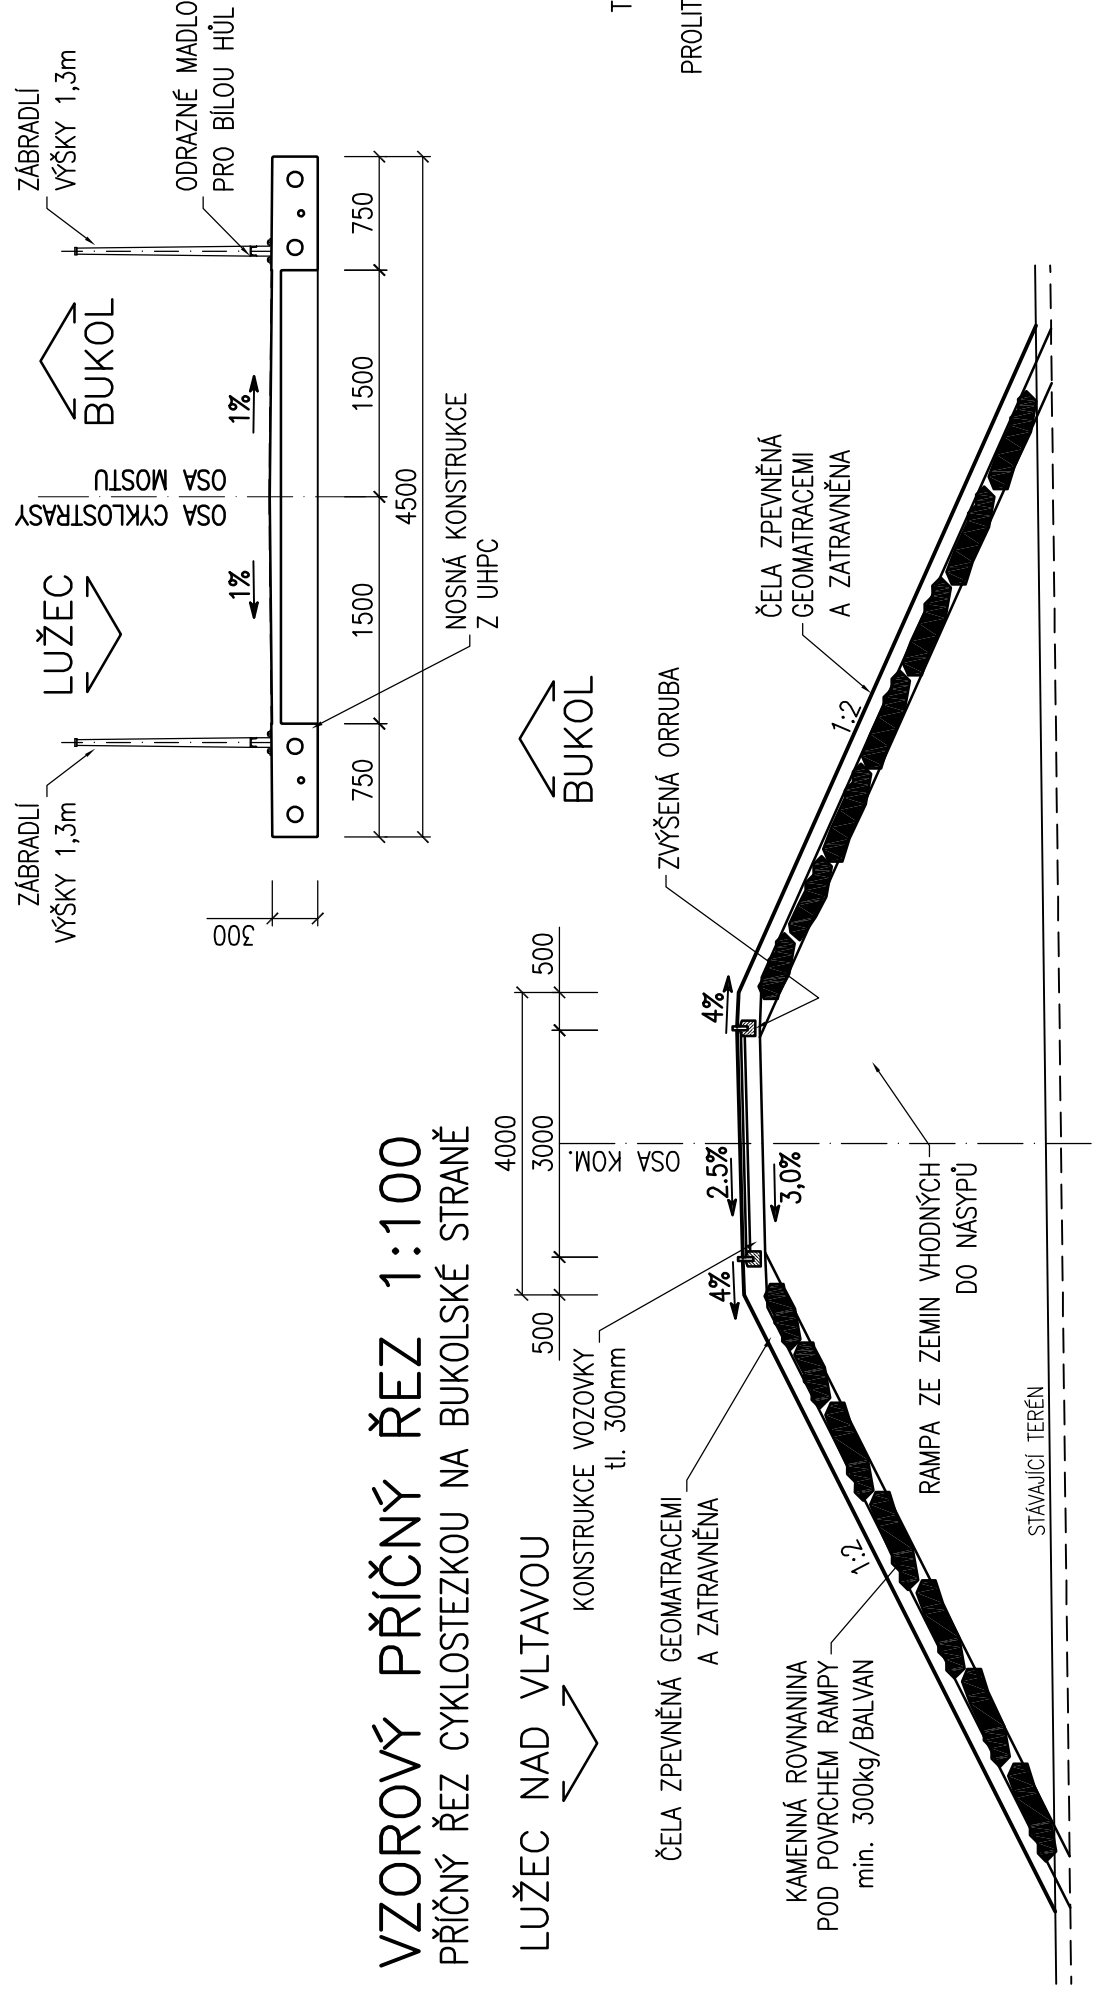

PŘÍČNÝ ŘEZ 1:250

S POHLEDEM NA PILÍŘ

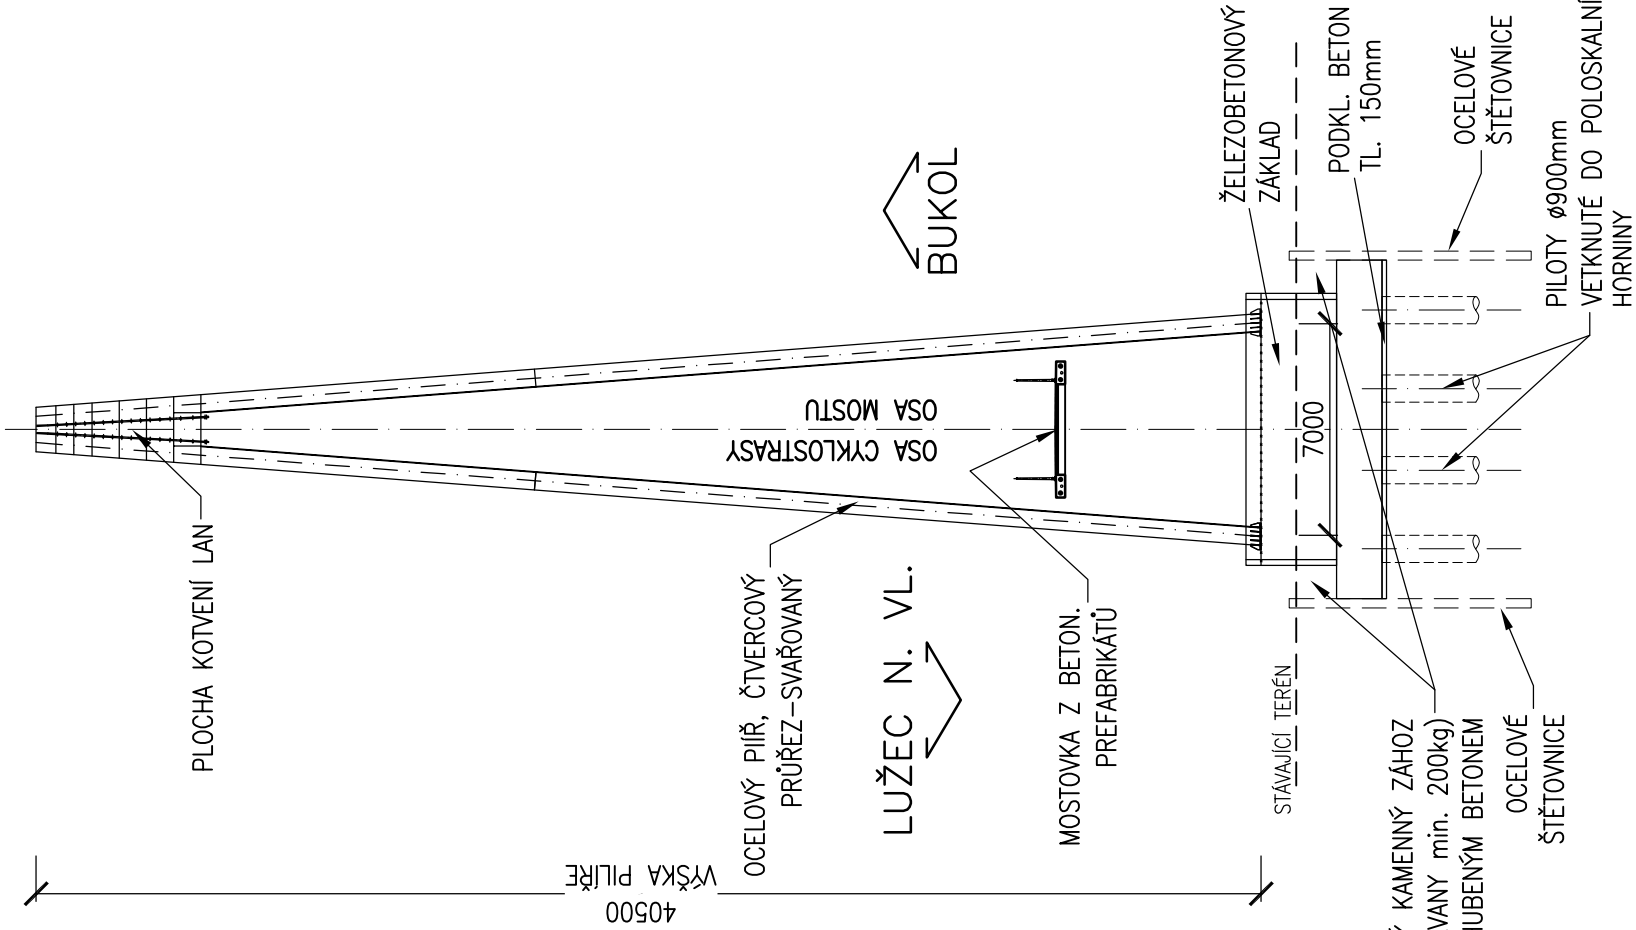

STAVEBNÍ OBJEKTY:

- SO 101 – NÁJEZDOVÁ RAMPA LUŽEC NAD VLTAVOU
- SO 102 – NÁJEZDOVÁ RAMPA BUKOL
- SO 201 – LÁVKA PŘES VLTAVU
- SO 401 – VEŘEJNÉ OSVĚTLENÍ
- SO 501 – PŘELOŽKA VODOVODNÍHO ŘÁDU

KVALITAMATERIÁLŮ:

BETON:	OCEL:
PODKLADNÍ BETON	C12/15–XC2 (CZ)
PILÓTY	C25/30–XC2+XA2 (CZ)
ZÁKLADY	C30/37–XC2+XF3+XA2 (CZ)
DŘÍK OPĚRY A KŘÍDLA	C50/37–XC4, XD3, XF2 (CZ)
ZÁVĚRNÁ ZIDKA	C30/37–XC3+XD1+XF2 (CZ)
ŘÍMSY	C30/37–XC4+XD3+XF4 (CZ)
ÚLOŽNÝ PRÁH	C30/37–XC4+XD1+XF3 (CZ)
PODLOŽISKOVÉ BLOKY	C30/37–XC3+XD1+XF3 (CZ)
PANEL MOSTOVÝ	BETON VYTUŽENÝ VLÁKNY
	min. pevnost v tlaku 150MPa
	min. pevnost v tahu 10MPa
–vlivý prostředí	XC4+XD3+XF4 (CZ)
OPĚRNÁ ZED	C30/37–XC2+XF2 (CZ)
BETON DLAŽBY	C20/25–nXF3
PROKLADANÝ BETON	C16/20–nXF3
VÝPLŇOVÝ BETON	C16/20–nXF3
BETONOVÝ SOKL	C16/20–XF1
Značení dle normy ČSN EN 206	
Návrhová životnost 100 let	



PŘED ZAPOČETÍM VÝROBY PŘEDLOŽÍ DODAVATEL AUTORŮM PROJEKTU KE SCHVÁLENÍ DÍLENSKOU DOKUMENTACÍ! JAKÉKOLIV PŘÍPADNÉ ZMĚNY ČI ÚPRAVY V PROJEKTOVÉ DOKUMENTACI JE TŘEBA KONZULTOVAT A NECHAT SCHVALIT AUTORY PROJEKTU !

- Hierarchie projektové dokumentace – v případě nesrovnalostí mezi jednotlivými částmi dokumentace platí, že:
- kóty napsané na výkresu platí, i když se liší od velikostí odměřených na stejném výkresu,
- výkresy podrobnějšího měřítka mají přednost před výkresy hrubšího měřítka, pořízenými ke stejnému datu,
- textová určení (specifikace) mají přednost před výkresy,
- úpravy povrchu v tabulkách a textových určeních (specifikacích) mají přednost před znázorněním na výkresech,
- bez ohledu na předcházející podmínky má dokumentace pozdějšího data vždy přednost před dokumentací dřívějšího data.
- umístění a specifikace koncových prvků v projektové dokumentaci jednotlivých speciálních profesí jsou směrné. Konkrétní typy, provedení a barevnost koncových prvků podléhají schválení autorů stavby na základě vzorkování.

SOUŘADNICOVÝ SYSTÉM: S–JTSK
VÝŠKOVÝ SYSTÉM: BpV

PROJEKT:	ČÍSLO PRÁCE
STUPEŇ PROJEKTU:	LÁVKA PRO PĚŠÍ A CYKLISTY PŘES VLTAVU V LUŽCI NAD VLTAVOU
INVESTOR:	DOKUMENTACE PRO STAVEBNÍ POVOLENÍ (DSP)
HLAVNÍ PROJEKTANT:	OBEC LUŽEC NAD VLTAVOU
ZOPOŘEDKOVÝ PROJEKTANT:	1. Máj 176, 277 06 – Lužec nad Vltavou
PROJEKČNÍ TÝM:	Ing. Petr Tej, Ph.D., Ing.arch. Marek Blank Ing. arch. Lukáš Vráblík, Ph.D., Ing. Jan Mourek, Ing. arch. Alena Tejová
ČÁST DOKUMENTACE:	C STAVEBNÍ ČÁST
VÝKRES:	C.1.4 VZOROVÉ PŘÍČNÉ ŘEZY
DATUM:	9/2017
MĚŘÍTKO:	1:50,250