



PODÉLNÝ ŘEZ C-C 1:250

S POHLEDEM NA TRASU CYKLOSTRASY A PROTĚŽŠÍ SVAH

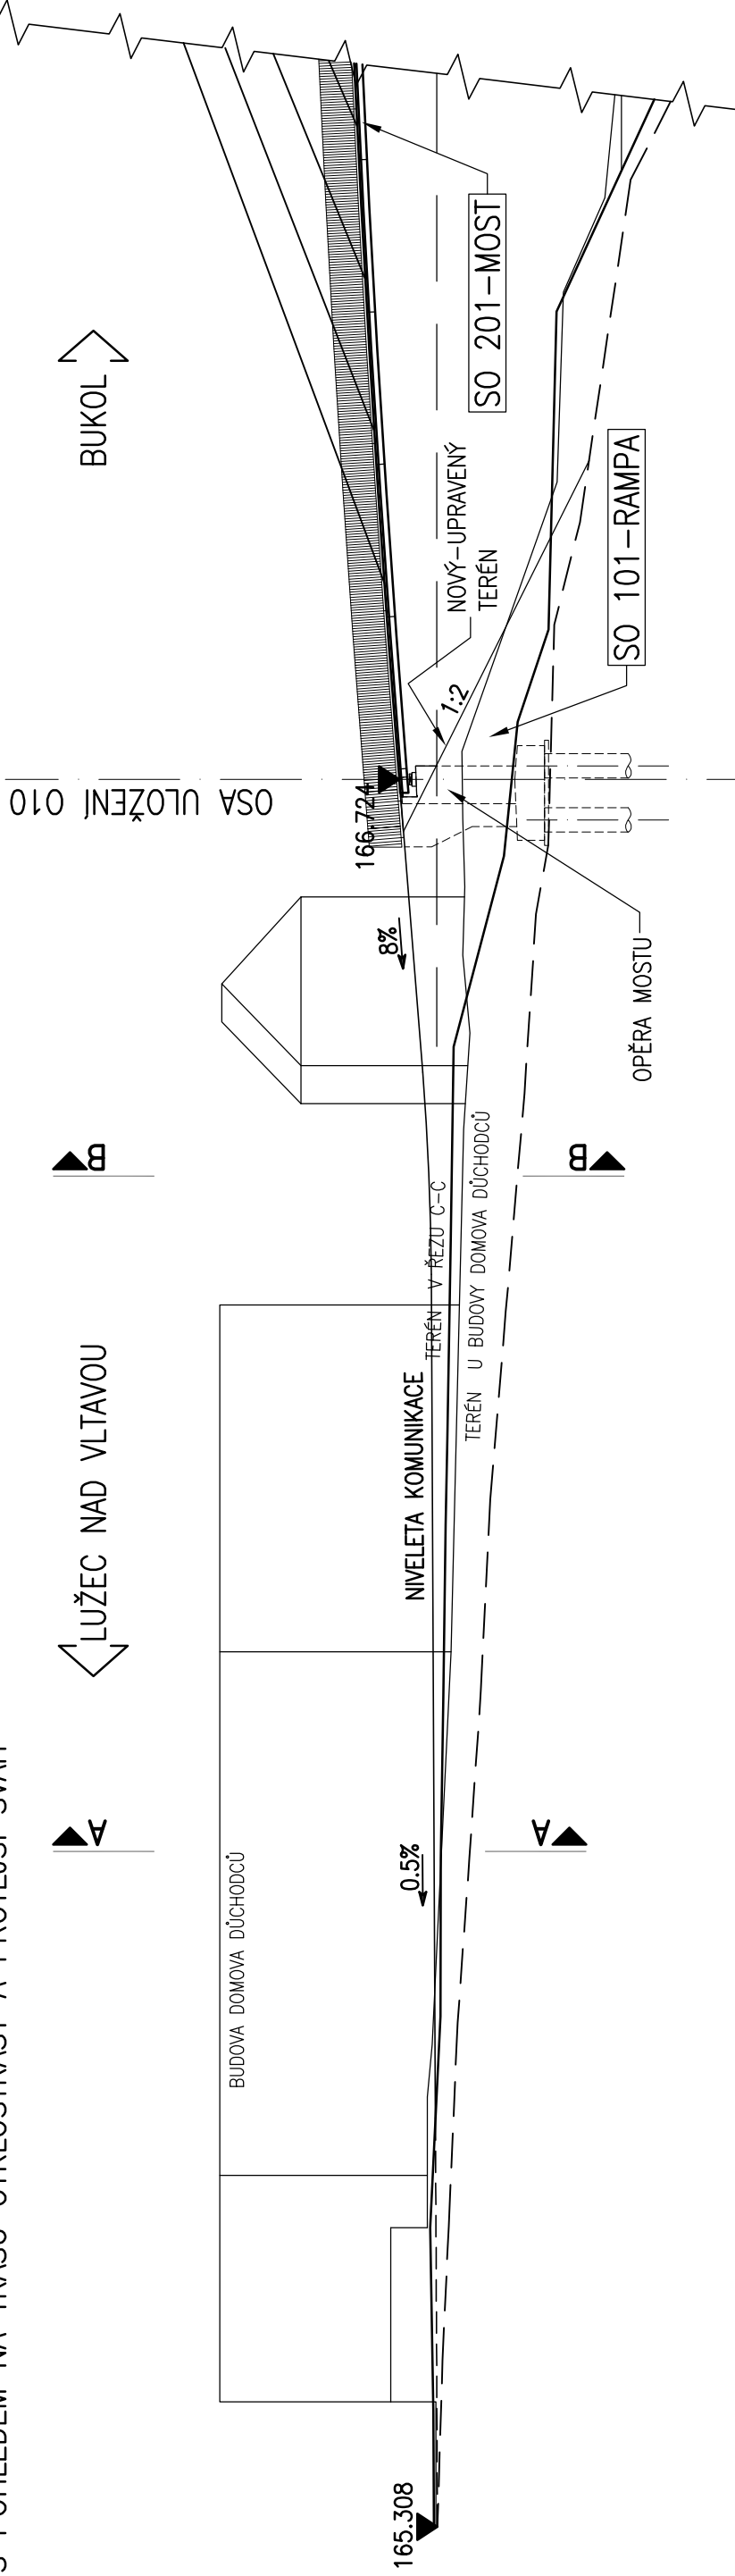


ŘEZ A-A 1:100

VE STANIČENÍ km 0,025 000

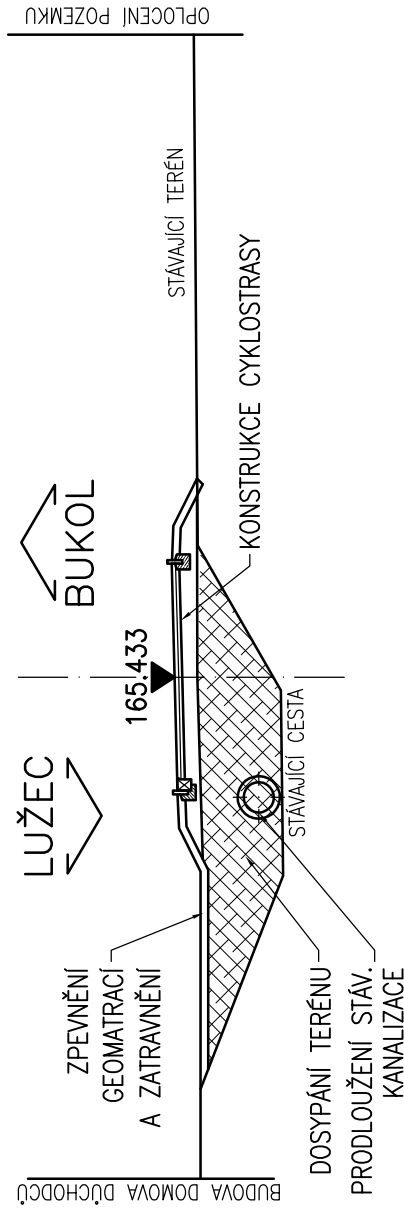


ŘEZ B-B 1:100

VE STANIČENÍ km 0,050 000

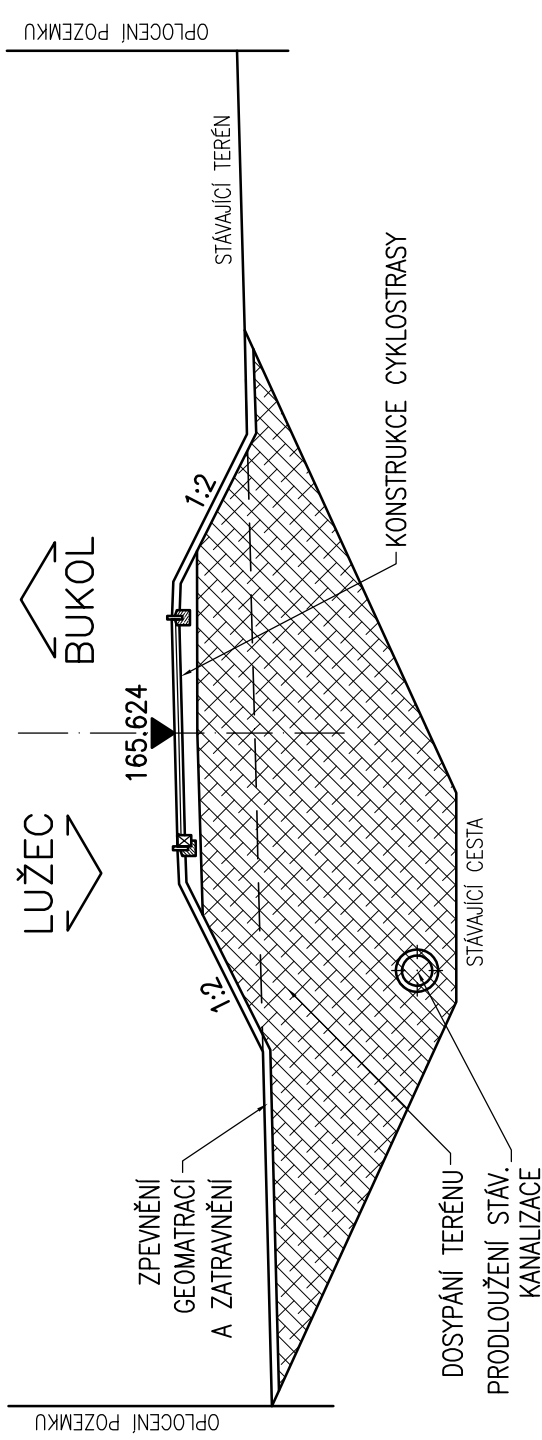

PŮDORYSNÉ SCHÉMA

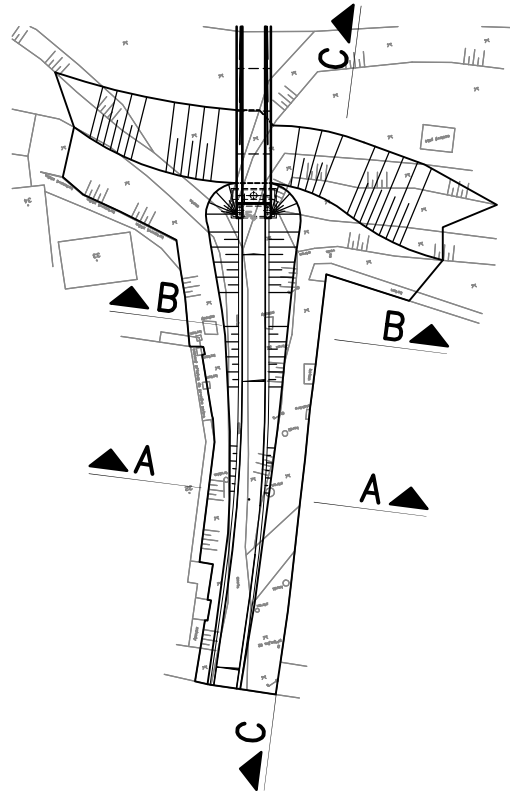

POZNÁMKA

1. MOSTOVKA JE MONTOVÁNA Z PREFABRIKOVANÝCH BETONOVÝCH PANELŮ.
2. JEDNOTLIVÉ PANELE JSOU SEPNUTY KONTAKTNÍ SPÁRU PŘEDPÍNACÍMI LANY.
3. OCELOVÝ PILÍŘ OBSAHUJE VEVÁŘENÉ VÝZTUHY.

 PŘED ZAPOČETÍM VÝROBY PŘEDLOŽÍ DODAVATEL AUTORŮM PROJEKTU KE SCHVÁLENÍ DÍLENSKOU DOKUMENTACI JAKÉKOLIV PŘÍPADNÉ ZMĚNY ČI ÚPRAVY V PROJEKTOVÉ DOKUMENTACI JE TŘEBA KONSULTOVAT A NECHAT SCHVÁLIT AUTORY PROJEKTU !

Hierarchie projektové dokumentace – v případě nesrovnalostí mezi jednotlivými částmi dokumentace platí, že:

- výkresy napsané na výkresu platí, i když se liší od velikosti narušeného na stejném výkresu,
- výkresy podrobnějšího měřítka mají přednost před výkresy hrušnějšího měřítka, pořízenými ke stejnému datu,
- textová určení (specifikace) mají přednost před výkresy,
- úpravy povrchu v tabulkách a textových určeních (specifikacích) mají přednost před znázorněním na výkresu

bez ohledu na předcházející podmínky na dokumentace pozdějšího data vždy přednost před dokumentací dřívějšího data.

Umístění a specifikace koncových prvků v projektové dokumentaci jednotlivých speciálních profesí jsou sníženy o barevnost koncových prvků podléhající schválení autorů stavby na základě vzorkování.

SOUŘADNICOVÝ SYSTÉM: S-JTSK
VÝŠKOVÝ SYSTÉM: Bm

VÝSKOVÝ SYSEM: Bpv

PROJEKT: LÁVKA PRO PĚŠÍ A CYKLISTY PŘES VLTAVU V LUŽCI NAD VLTAVOU
DOKUMENTACE PRO STAVEBNÍ POVOLENÍ (DSP)

INVESTOR:
OBEC LUŽEC NAD VLTAVOU
1. Máje 176, 277 06 – Lužec nad Vltavou

HLAVNÍ PROJEKTANT: Ing. Petr Tej, Ph.D., Ing.arch. Marek Blank
Nad Trátí 386/15, 160 00 Praha 6 – Dejvice, t: +420 775602006, e: marek.blank@seznam.cz
ZODPOVĚDNÝ PROJEKTANT: Ing.arch. Marek Blank

PROJEKČNÍ TÝM:

ČÁST DOKUMENTACE: **C STAVEBNÍ ČÁST**
C.1.5 PŘÍČNÉ ŘEZY, POHLED

[illegible]