


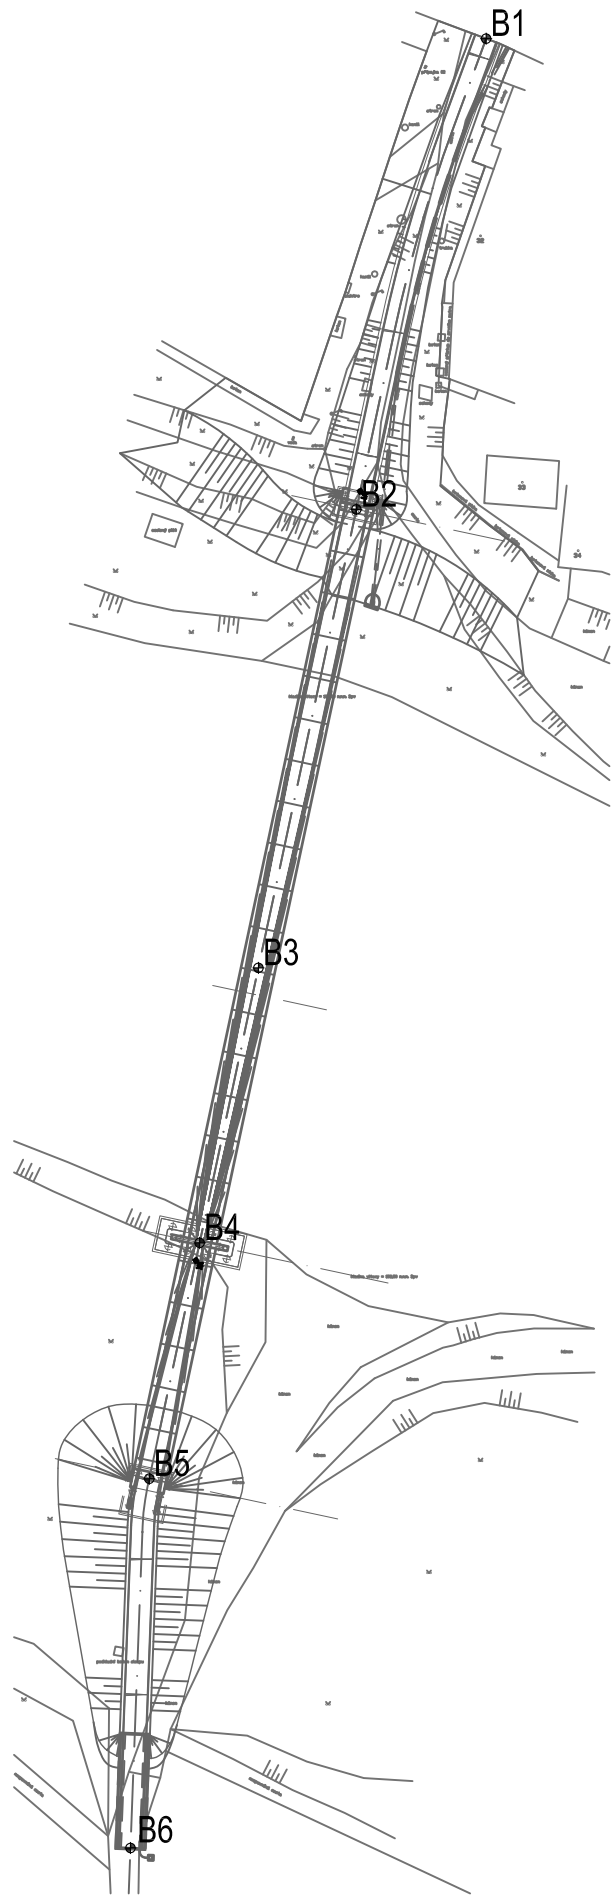

Body	Souřadnice	
	X	Y
B1	1017103.959	740888.284
B2	1017166.206	740905.446
B3	1017226.838	740918.401
B4	1017263.205	740926.171
B5	1017294.392	740932.835
B6	1017343.220	740935.319

POZNÁMKA

- MOSTOVKA JE MONTOVÁNA Z PREFABRIKOVANÝCH BETONOVÝCH PANELŮ.
- JEDNOTLIVÉ PANELE JSOU SEPNUTY KONTAKTNÍ SPÁRU PŘEDPÍNACÍMI LANY.
- OCELOVÝ PILÍŘ OBSAHUJE VEVAŘENÉ VÝZTUHY.



SOUŘADNICOVÝ SYSTÉM: S–JTSK
VÝŠKOVÝ SYSTÉM: Bpv

ČÍSLO PARÉ

PROJEKT:	LÁVKA PRO PĚŠÍ A CYKLISTY PŘES VLTAVU V LUŽCI NAD VLTAVOU	
STUPEŇ PROJEKTU:	DOKUMENTACE PRO STAVEBNÍ POVOLENÍ	
INVESTOR:	OBEC LUŽEC NAD VLTAVOU 1. Máje 176, 277 06 – Lužec nad Vltavou	
HLAVNÍ PROJEKTANT:	Ing. Petr Tej, Ph.D., Ing.arch. Marek Blank Nad Tratí 386/15, 160 00 Praha 6 – Dejvice, t: +420 775602006, e: marek.blank@seznam.cz	
ZODPOVĚDNÝ PROJEKTANT:	Ing.arch. Marek Blank	
PROJEKČNÍ TÝM:	Ing. Petr Tej, Ph.D., Ing.arch. Marek Blank Doc.Ing. Lukáš Vráblík, Ph.D., Ing. Jan Mourek, Ing. arch. Alena Tejová	
ČÁST DOKUMENTACE:	C	STAVEBNÍ ČÁST
VÝKRES:	C.1.6	VYTYČOVACÍ VÝKRES
DATUM:	9/2017	
MĚŘÍTKO:	1:100	