



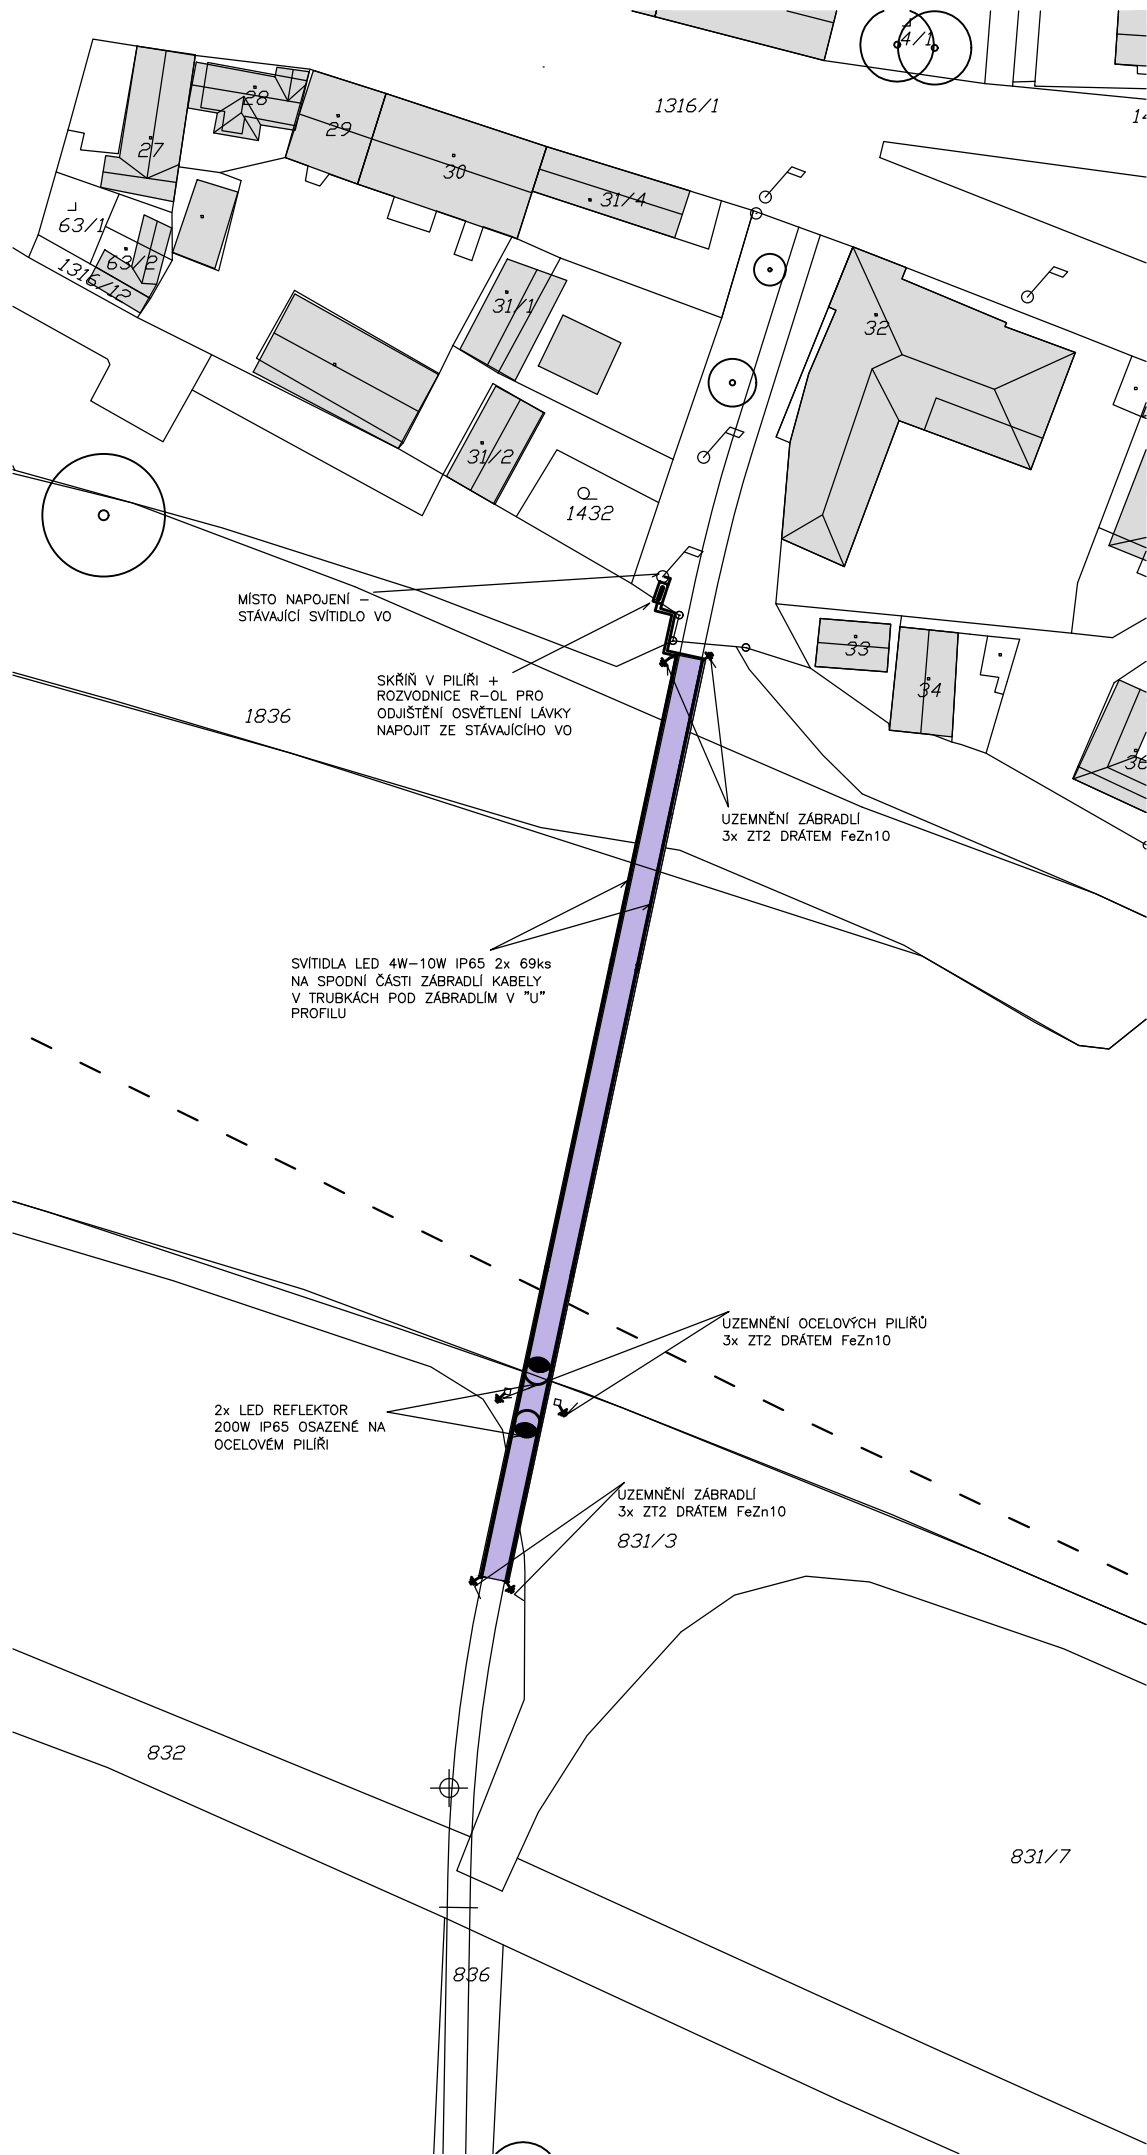

LEGENDA PRVKŮ A PLOCH:

- MOST
- STÁVAJÍCÍ OBJEKTY – OKOLNÍ

VZOROVÉ ULOŽENÍ KABELU POD KOMUNIKACÍ

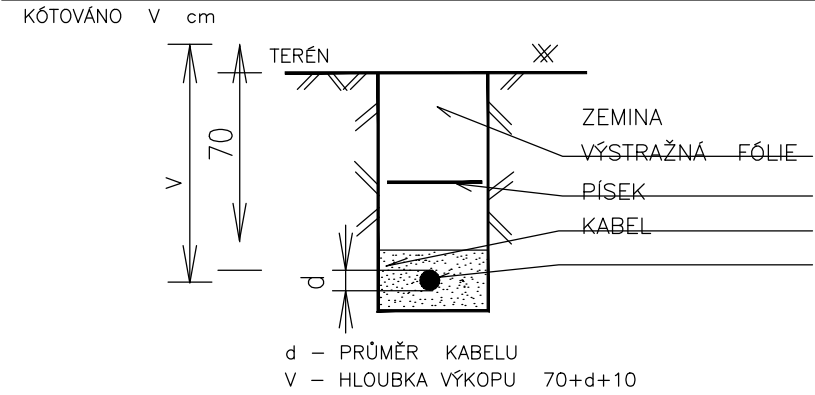

POZNÁMKA:

- NAPĚŤOVÁ SOUSTAVA : 3PEN, AC 50HZ, 230/400V, TN–C–S
- OCHRANA PŘED NEBEZPEČNÝM DOTYKEM DLE ČSN 33 2000–4–41ED.2 A NOREM SOUUSEJÍCÍCH:
 - ZÁKLADNÍ OCHRANA IZOLACÍ ŽIVÝCH ČÁSTÍ, PŘEPÁŽKAMI NEBO KRYTY
 - OCHRANA PŘI PORUŠE – AUTOMATICKÝM ODPOJENÍM OD ZDROJE, OCHRANNÝM POSPOJOVÁNÍM
- URČENÍ VNĚJŠÍCH VLIVŮ DLE ČSN 33 2000–5–51ED.3: PROTOKOL JE SOUČÁSTÍ TECHNICKÉ ZPRÁVY
- PŘED ZAHÁJENÍM ZEMNÍCH PRACÍ JE NUTNÉ ZAJISTIT VYTÝČENÍ STÁVAJÍCÍCH VEDENÍ V ZEMI A SONDAMI I HLOUBKU JEJICH ULOŽENÍ.
- JEDNOTLIVÉ ČÁSTI ZÁBRADLÍ JE NUTNÉ VODIVĚ PROPOJIT LANEM FEZN 50 A POMOCÍ SVOREK SP1.
- UZEMNĚNÍ ZÁBRADLÍ A OCELOVÝCH PILÍŘŮ VZÁJEMNĚ PROPOJIT DRÁTEM FEZN 10.
- ZEMNÍ PRÁCE V BLÍZKOSTI ROZVODŮ BUDOU PROVÁDĚNY BEZ POUŽITÍ MECHANIZACE !
- KABEL BUDE ULOŽEN V KABELOVÉ CHRÁNIČCE V ZEMI DLE ČSN 33 2000–5–52ED.2 A NOREM SOUUSEJÍCÍCH, S PROSTOROVÝM USPOŘÁDÁNÍM DLE ČSN 73 6005. TRASA BUDE OZNAČENA VÝSTRAŽNOU FÓLIÍ ČERVENÉ BARVY.



PROJEKT:		LÁVKA PRO PĚŠÍ A CYKLISTY PŘES VLTAVU V LUŽCI NAD VLTAVOU		
STUPEŇ PROJEKTU:		DOKUMENTACE PRO STAVEBNÍ POVOLENÍ		
INVESTOR:		OBEC LUŽEC NAD VLTAVOU 1. Máje 176, 277 06 – Lužec nad Vltavou		
HLAVNÍ PROJEKTANT:		Ing. Petr Tej, Ph.D., Ing.arch. Marek Blank Nad Tratí 386/15, 160 00 Praha 6 – Dejvice, t: +420 775602006, e: marek.blank@seznam.cz		
ZODPOVĚDNÝ PROJEKTANT:		Ing.arch. Marek Blank		
PROJEKTANT ČÁSTI:		Roman Hroděj Jilemnického 233, 562 01 Ústí nad Orlicí		
ČÁST DOKUMENTACE:		C STAVEBNÍ ČÁST C.2.2 SITUACE NAPOJENÍ OSVĚTLENÍ	DATUM:	9/2017
VÝKRES:			MĚŘITKO:	1:1000