


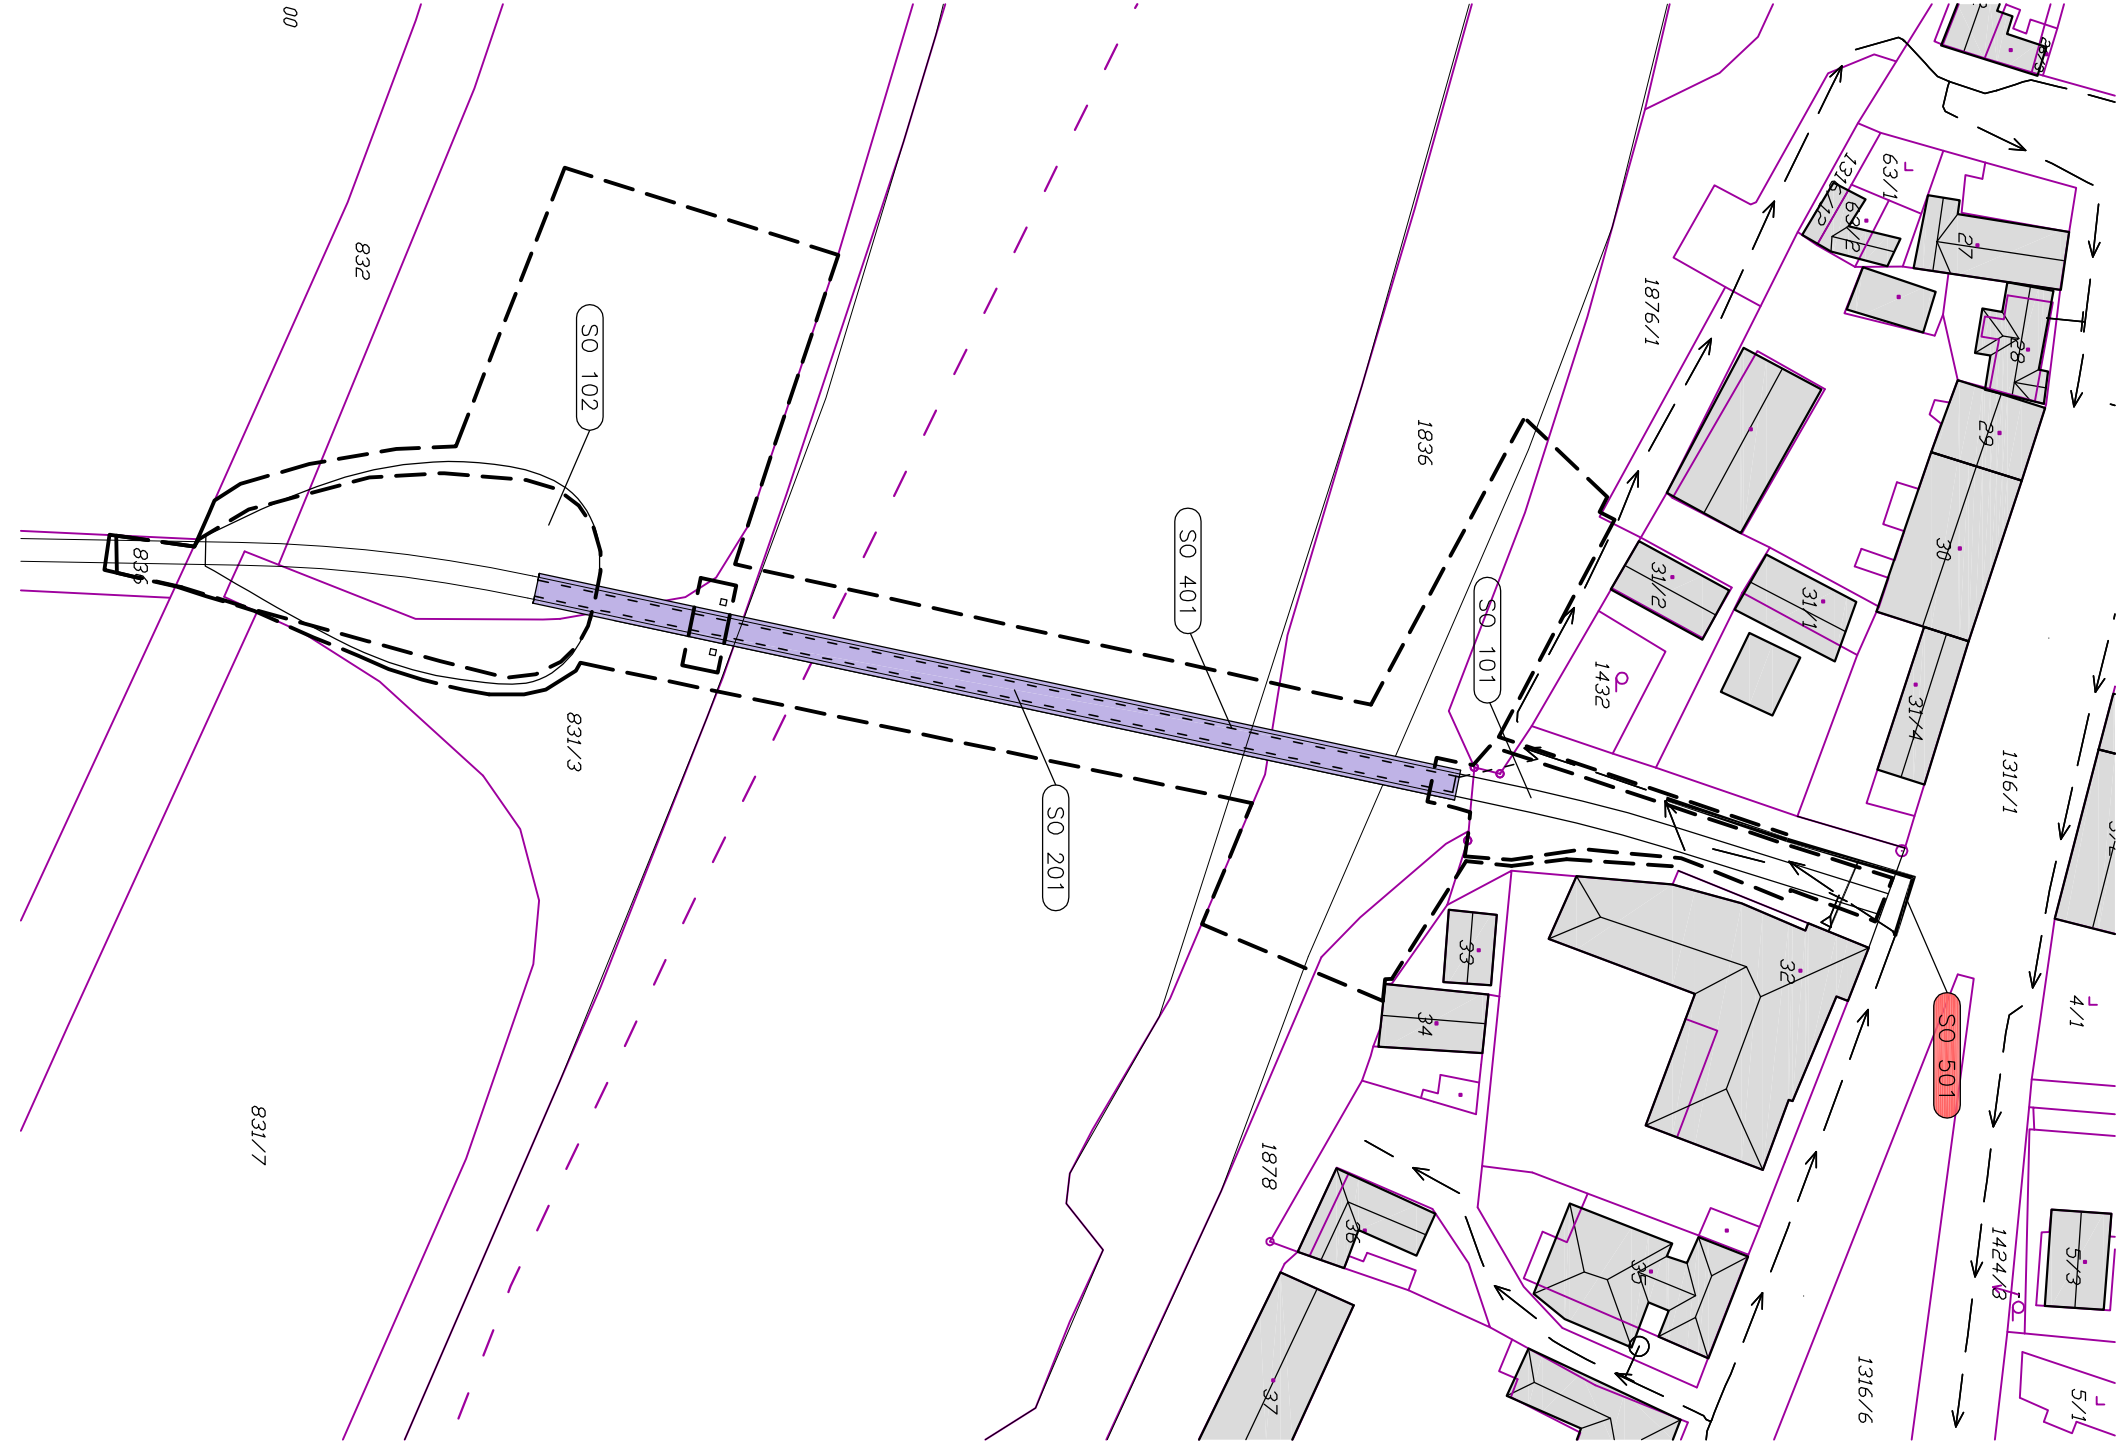

LEGENDA PRVKŮ A PLOCH:

- Most
- Stávající objekty – okolní
- Hranice parcel dle KN (kú lužec nad vltavou, bukol)
- Hranice trvalého záboru stavby
- Hranice dočasného záboru stavby
- Stávající vodovod
- Přeložka vodovodního řádu
- Nová vodovodní přípojka

LEGENDA STAVEBNÍCH OBJEKTŮ

- SO 101: Nájezdová rampa lužec nad vltavou
- SO 102: Nájezdová rampa bukol
- SO 201: Lávka přes vltavu
- SO 401: Veřejné osvětlení
- SO 501: Přeložka vodovodního řádu

POZNÁMKA

- Přeložka vodovodního řádu DN 110 je navržena v souladu s požadavky provozovatele vodovodu na zachování stávající hloubky potrubí v souvislosti s navrhovanou úpravou nivelety vozovky.
- Součástí přeložky bude i nová vodovodní přípojka k č.p. 22, která bude napojena na přeložené potrubí navrtávkou.



Číslo paré

Lávka pro pěší a cyklisty přes vltavu v lužci nad vltavou

Dokumentace pro stavební povolení

Obec lužec nad vltavou

1. Měje 176, 277 06 – lužec nad vltavou

Ing. Petr Tej, Ph.D., Ing. arch. Marek Blank

Nad Trať 386/15, 160 00 Praha 6 – Dejvice, t: +420 775602006, e: marek.blank@seznam.cz

Ing.arch. Marek Blank

Ing. Petr Tej, Ph.D., Ing. arch. Marek Blank

Doc.ing. Lukáš Vráblík, Ph.D., Ing. Jan Mourek, Ing. arch. Alena Tejová

Stavební část

Situace – přeložka vodovodního řádu