



SCHEMA ROZMÍSTĚNÍ SVÍTIDEL NA MOSTNÍCH PANELECH

(PANELY MOSTOVKY ODPOVÍDAJÍ ROZMÍSTĚNÍ DÍLCŮ ZÁBRADLÍ)

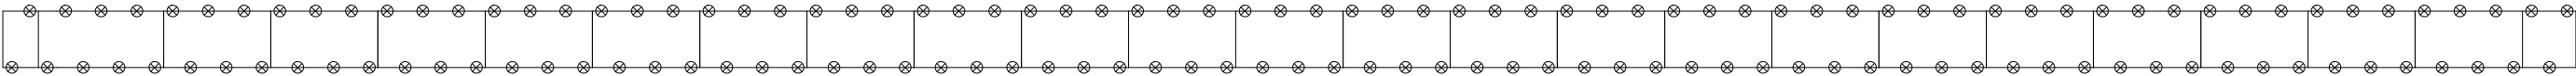


SCHEMA ROZSVÍCENÝCH SVÍTIDEL V ÚSPORNÉ VARIANTĚ

(SVÍTÍ POUZE KAŽDÉ TŘETÍ SVĚTLO)

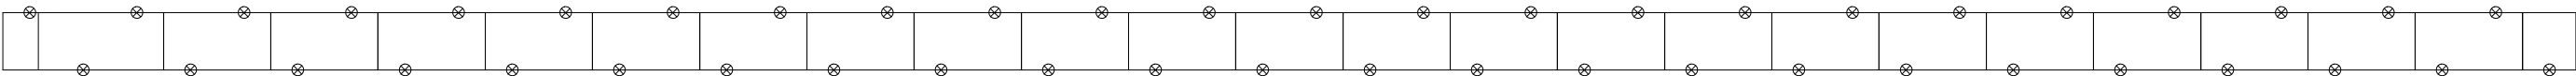

ROZMÍSTĚNÍ SVÍTIDEL NA TYPICKÉM PANELU ZÁBRADLÍ
POHLED M1:20

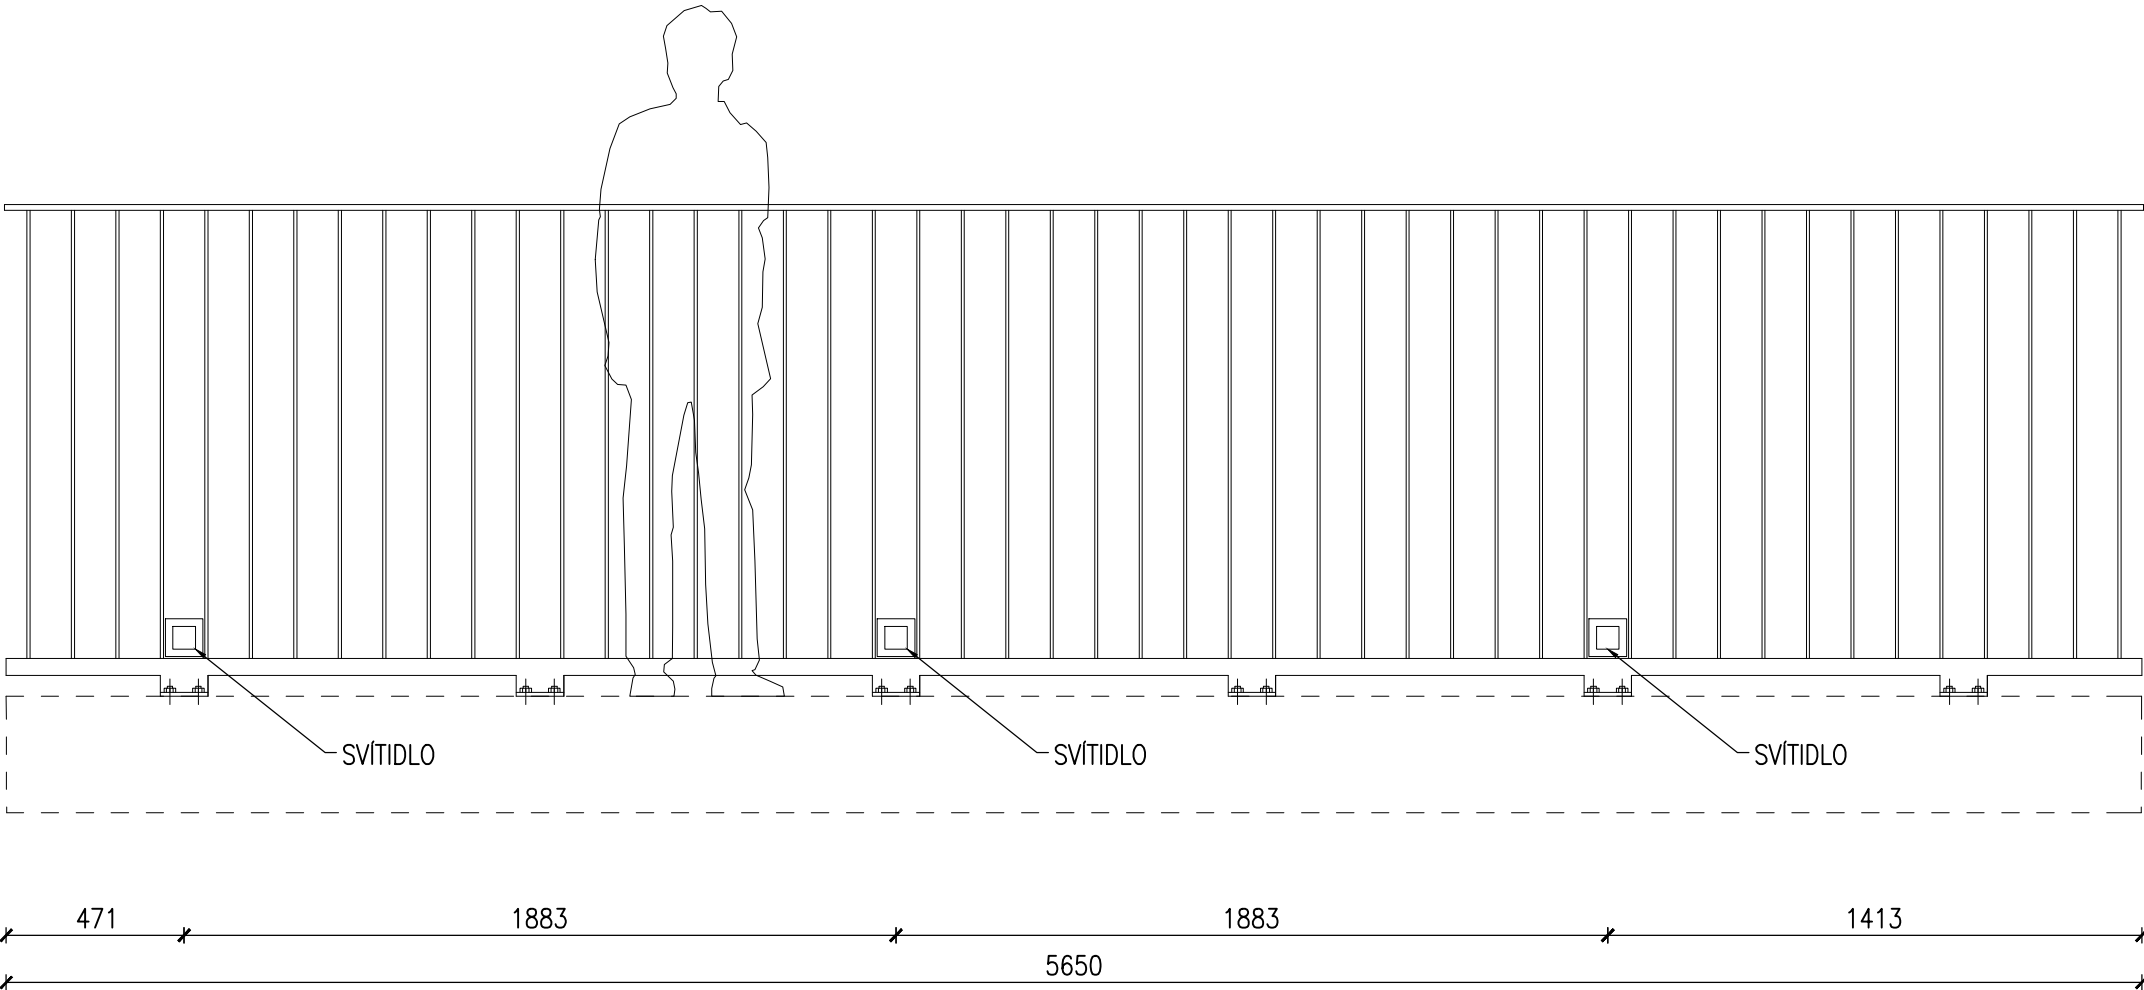

PANELY ZÁBRADLÍ

P1	TYPICKÝ PANEL	(DÉLKA 5650MM)
P2	1/3 PANEL	(DÉLKA 1184MM)
P3	7/6 PANEL	(DÉLKA 6592MM)
P4	1/2 PANEL	(DÉLKA 2825MM)

POZNÁMKA

JEDNOTLIVÉ ČÁSTI ZÁBRADLÍ JE NUTNÉ VODIVĚ PROPOJIT LANEM FEZN 50 A POMOCÍ SVOREK SP1.

UZEMNĚNÍ ZÁBRADLÍ A OCELOVÝCH PILÍŘŮ VZÁJEMNĚ PROPOJIT DRÁTEM FEZN 10.

PROJEKT: LÁVKA PRO PĚŠÍ A CYKLISTY PŘES VLTAVU V LUŽCI NAD VLTAVOU			ČÍSLO PANE
STUPEŇ PROJEKTU: DOPLNĚNÍ DOKUMENTACE PRO STAVEBNÍ POVOLENÍ O PRODROBNOSTI ZADÁVACÍ DOKUMENTACE			
INVESTOR: OBEC LUŽEC NAD VLTAVOU 1. Máje 176, 277 06 – Lužec nad Vltavou			
HLAVNÍ PROJEKTANT: Ing. Petr Tej, Ph.D., Ing.arch. Marek Blank Nad Tratí 386/15, 160 00 Praha 6 – Dejvice, t: +420 775602006, e: marek.blank@seznam.cz			
ZODPOVĚDNÝ PROJEKTANT: Ing.arch. Marek Blank			
PROJEKČNÍ TÝM: Ing. Petr Tej, Ph.D., Ing.arch. Marek Blank Doc.Ing. Lukáš Vráblík, Ph.D., Ing. Jan Mourek, Ing. arch. Alena Tejová			
ČÁST DOKUMENTACE: VÝKRES:	401 01	VEŘEJNÉ OSVĚTLENÍ SCHEMA ROZMÍSTĚNÍ SVÍDIDEL	DATUM: MĚŘÍTKO:
			6/2018 1:20