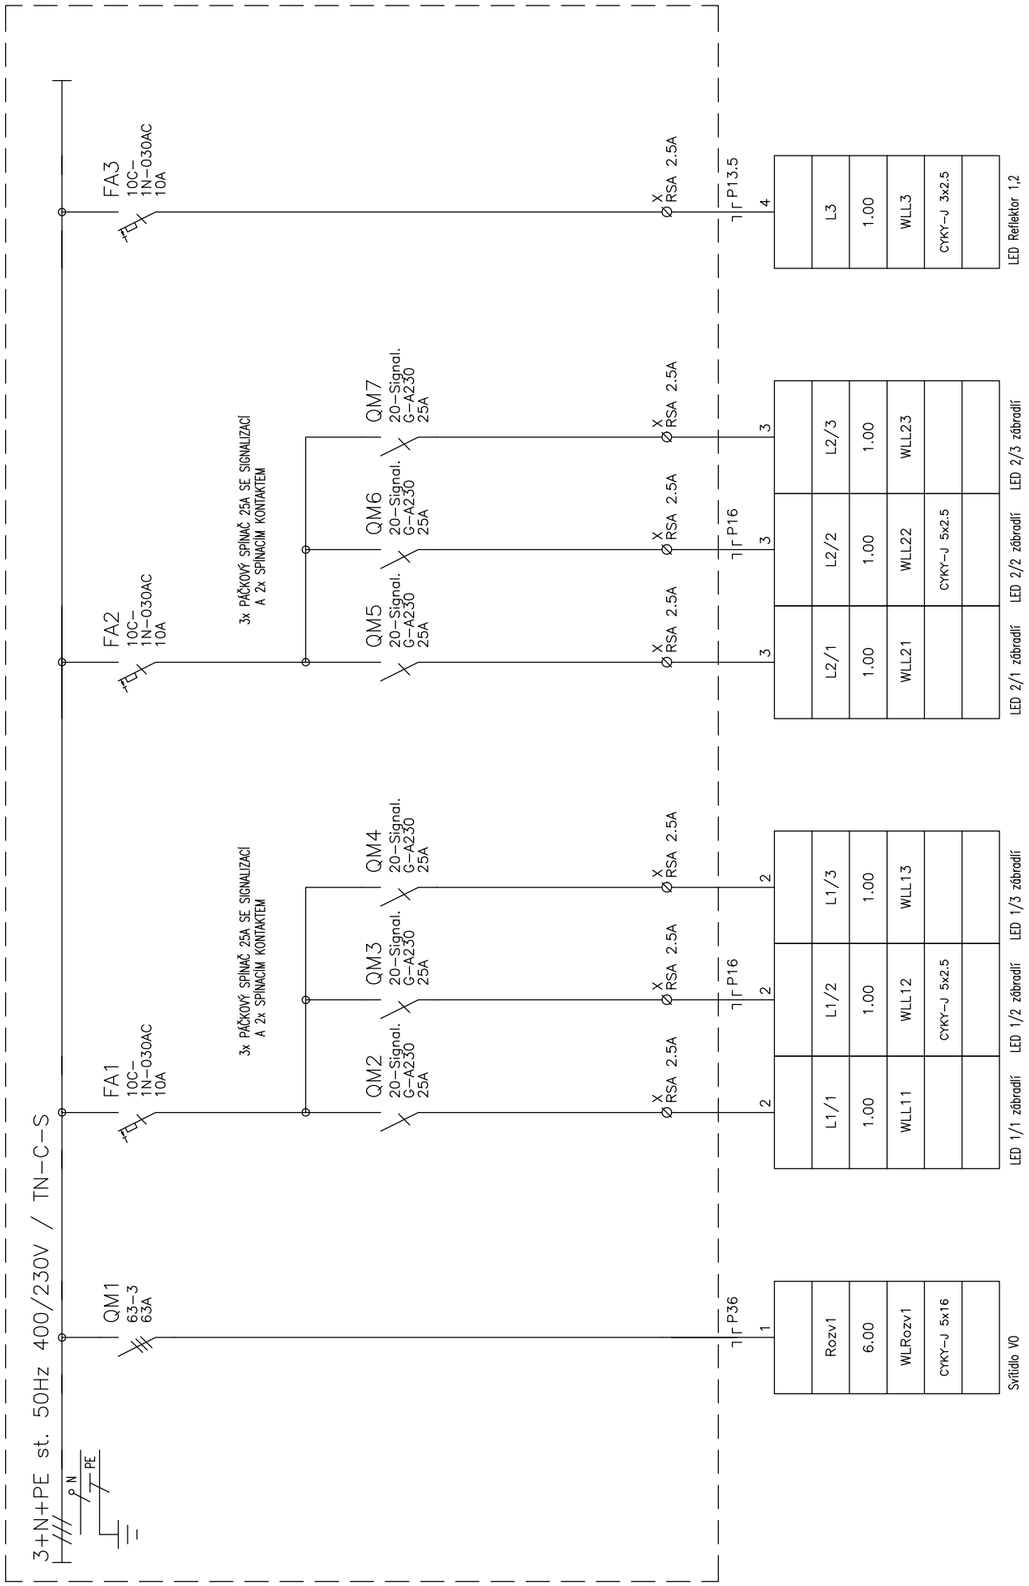

R O Z V A D Ě Č

TYP PROVEDENÍ:	Rozvaděč 2/26 IP55 26mod.
KRYTÍ:	IP55 / IP20
ROZMĚRY:	
DĚLENÍ:	–
NÁTĚR:	TYPOVÝ
OBSLUHA:	PRAC. POUČENÝMI
PŘÍVOD (Y):	SPODEM
VÝVODY:	DOLU

Rozvodnice	Plastová IP55 vč. svorkovnic PE, N
Poloha:	NA omítce
Barva:	Šedá
Dveře:	Plastové průhledné
Zadní kryt:	Součást rozváděčové skříně
Konstrukce:	S DIN lištami
Počet řad, modulů:	Počet řad 2. Počet modulů 26.
Vnější rozměry:	304 x 408 x 148 (ŠxVxH)

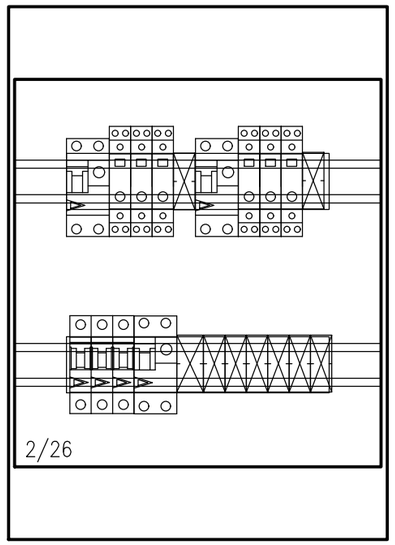

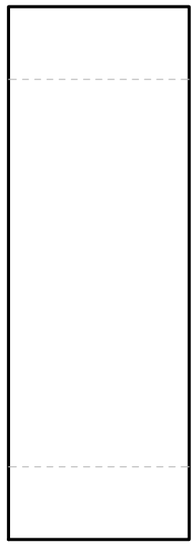

ČÍSLO PARÉ

PROJEKT: **LÁVKA PRO PĚŠÍ A CYKLISTY PŘES VLTAVU V LUŽCI NAD VLTAVOU**

STUPEŇ PROJEKTU: DOPLNĚNÍ DOKUMENTACE PRO STAVEBNÍ POVOLENÍ O PRODROBNOSTI ZADÁVACÍ DOKUMENTACE

INVESTOR: OBEC LUŽEC NAD VLTAVOU
1. Máje 176, 277 06 – Lužec nad Vltavou

HLAVNÍ PROJEKTANT: Ing. Petr Tej, Ph.D., Ing.arch. Marek Blank
Nad Tratí 386/15, 160 00 Praha 6 – Dejvice, t: +420 775602006, e: marek.blank@seznam.cz
ZODPOVĚDNÝ PROJEKTANT: Ing.arch. Marek Blank

PROJEKTANT ČÁSTI: Roman Hroděj
Jilemnického 233, 562 01 Ústí nad Orlicí

ČÁST DOKUMENTACE: **401** **VEŘEJNÉ OSVĚTLENÍ**

VÝKRES: **02** **ROZVADĚČ R–OL**

DATUM: 6/2018

MĚŘÍTKO: –

Jakékoliv šíření či rozmnožování tohoto materiálu či jeho částí a nakládání s ním pro jiný účel, než je určeno, je zakázáno a podléhá autorskému zákonu. Všechna práva vyhrazena. © 2018