


VZOROVÝ PŘÍČNÝ ŘEZ PŘÍKOPU A ULOŽENÍ POTRUBÍ

1:20

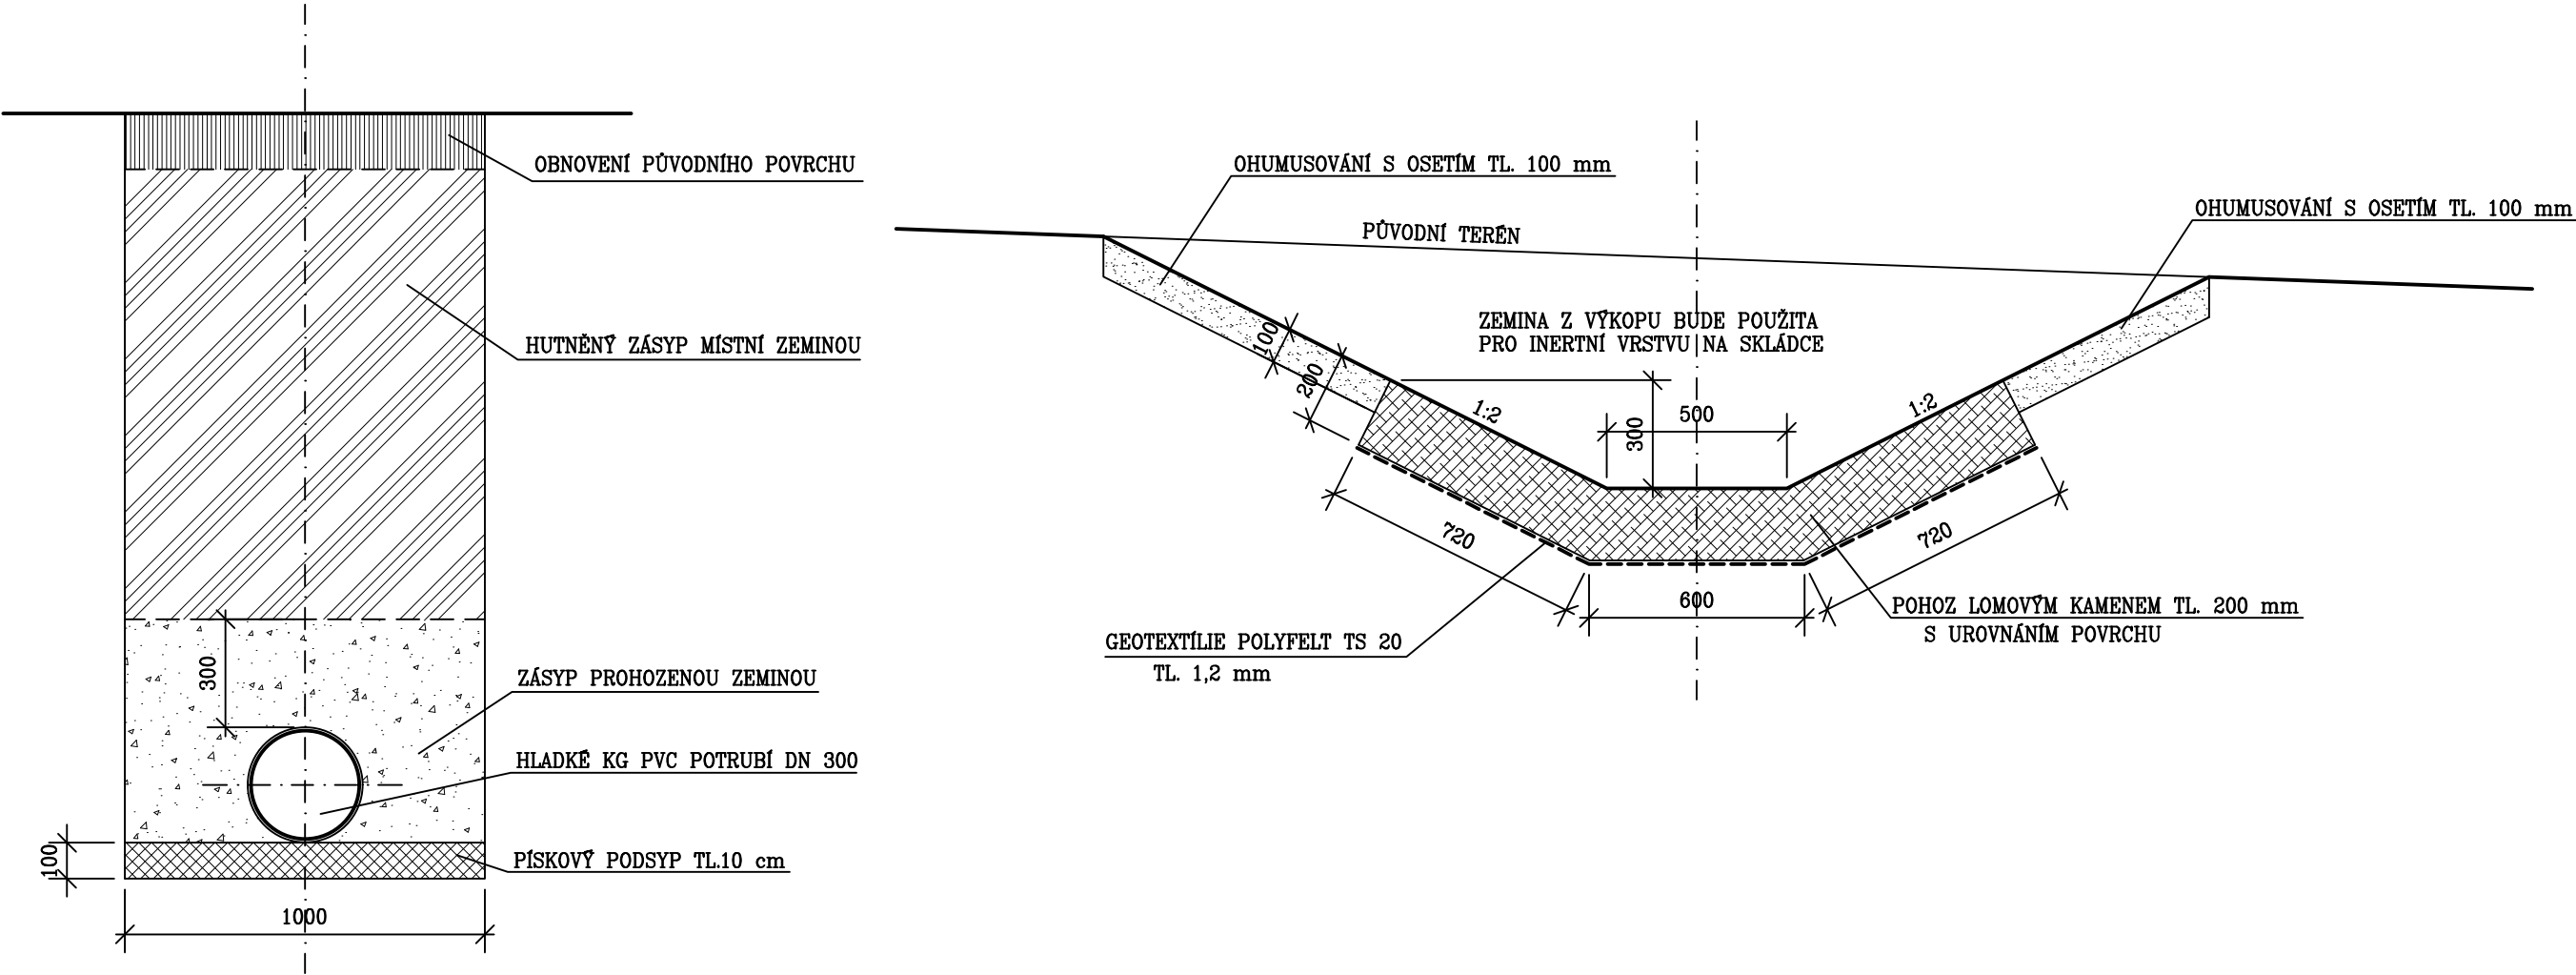

AUTORIZOVANÝ INŽENÝR : ING. JANA MÁCHOVÁ		VYPRACOVAL, KRESLIL : ING. JANA MÁCHOVÁ		ING. JANA MÁCHOVÁ VODOHOSPODÁŘSKÁ PROJEKCE	
MÍSTO STAVBY: k.ú. HLUBOKÁ NAD VLTAVOU					
NÁZEV AKCE: REKULTIVACE SKLÁDKY ZÍKŮV LOM					
NÁZEV VÝKRESU: VZOROVÝ PŘÍČNÝ ŘEZ PŘÍKOPU A ULOŽENÍ POTRUBÍ				DATUM	PROSINEC 2015
				STUPEŇ	DSP/ZDS
				MĚŘÍTKO: 1:20	ČÍSLO VÝKRESU: E.7.