


PODÉLNÝ PROFIL PŘÍKOPU P3

M: 1:100

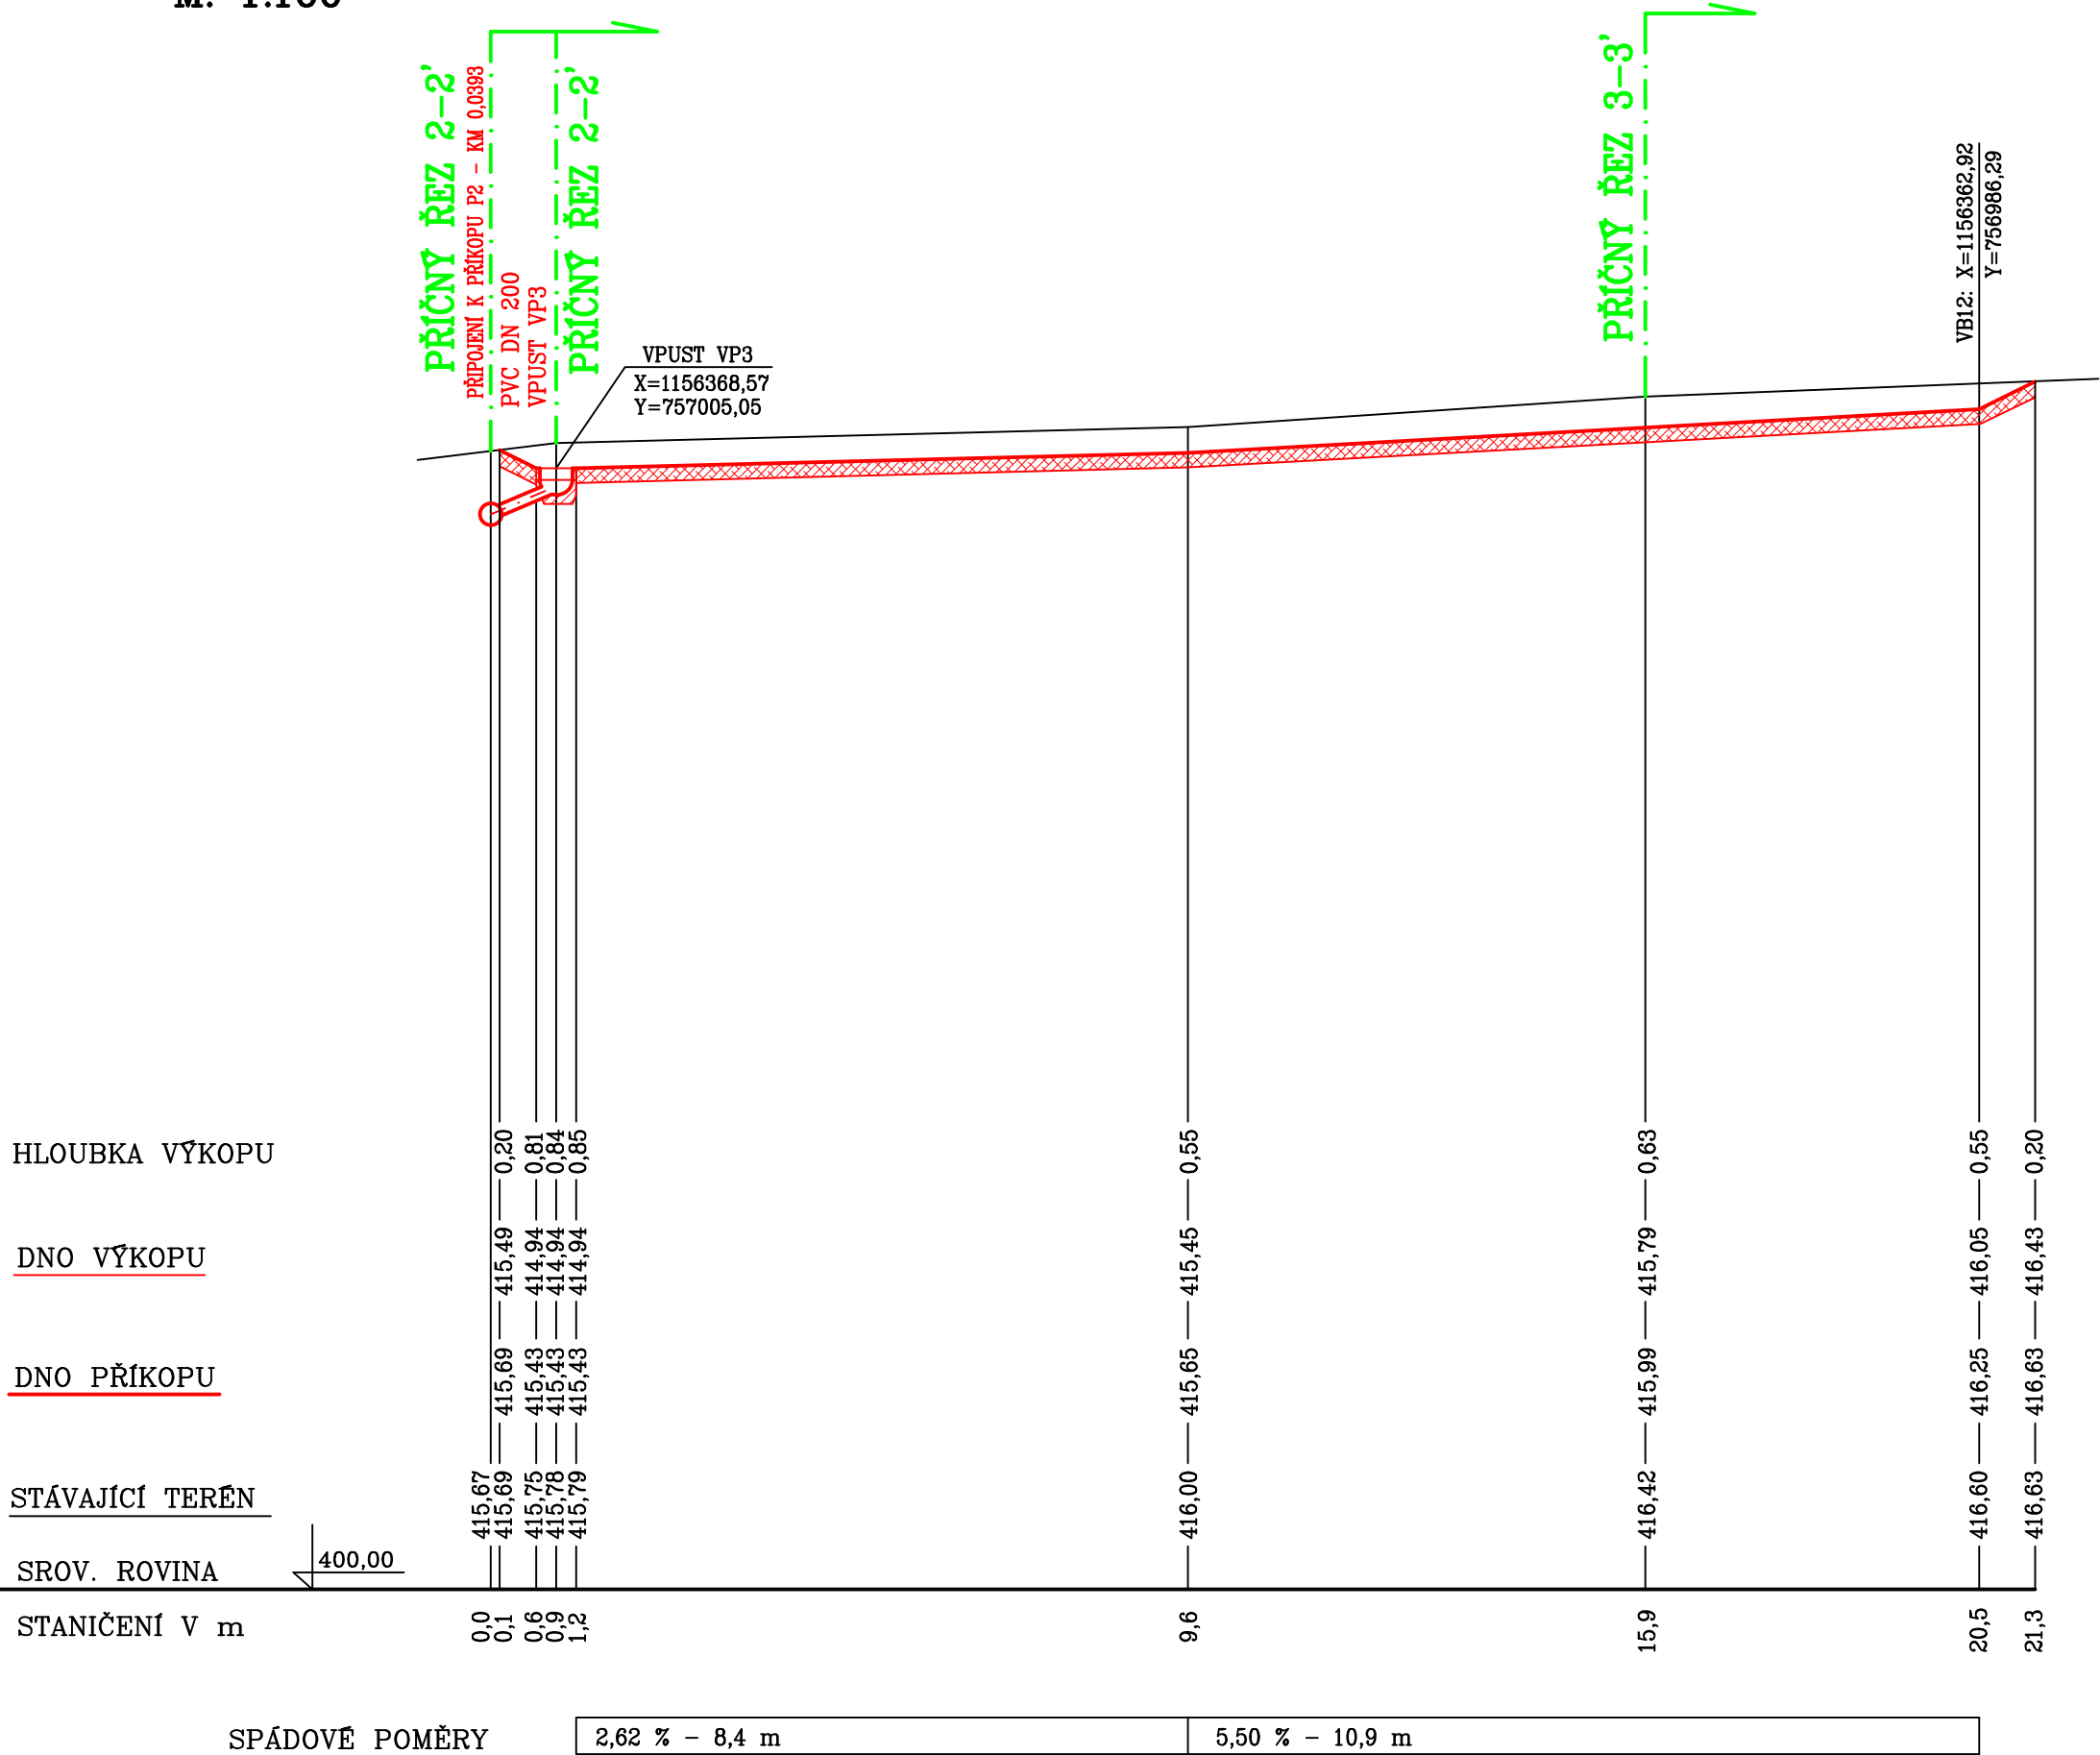

AUTORIZOVANÝ INŽENÝR : ING. JANA MÁCHOVÁ	VYPRACOVAL, KRESLIL : ING. JANA MÁCHOVÁ		ING. JANA MÁCHOVÁ VODOHOSPODÁŘSKÁ PROJEKCE	
	DATUM	PROSINEC 2015	DSP /ZDS	
	STUPEŇ			
MÍSTO STAVBY: k.ú. HLUBOKÁ NAD VLTAVOU	REKULTIVACE SKLÁDKY ZÍKŮV LOM		ČÍSLO VÝKRESU: E.5.	
NÁZEV AKCE:			1:100	
NÁZEV VÝKRESU:	PODÉLNÝ PROFIL PŘÍKOPU P3			