


M: 1:100

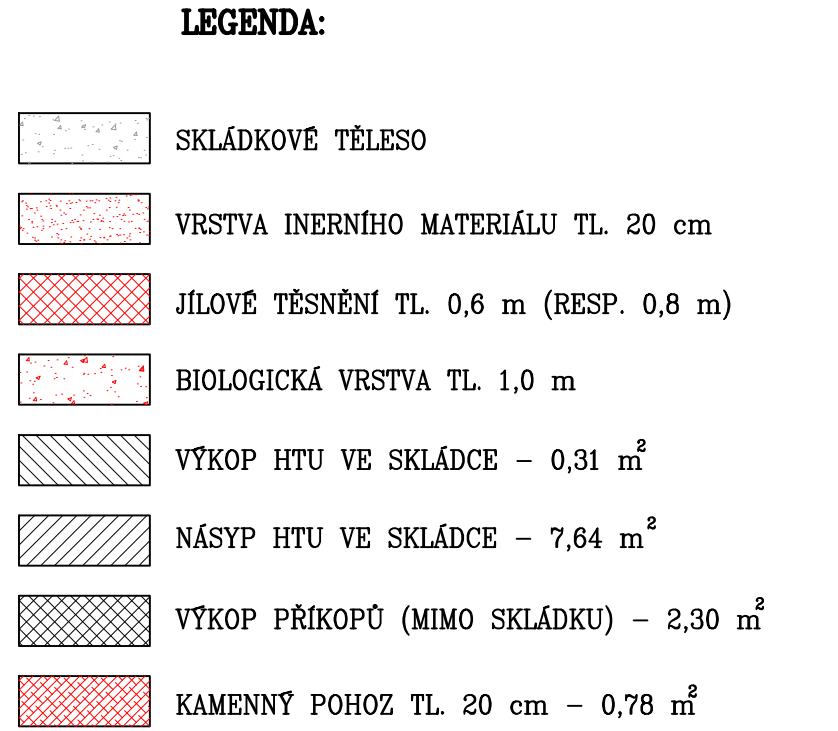

AUTORIZOVANÝ INŽENÝR : ING. JANA MÁCHOVÁ		VYPRACOVAL, KRESLIL : ING. JANA MÁCHOVÁ	
MÍSTO STAVBY: k.ú. HLUBOKÁ NAD VĚTAVOU			
NÁZEV AKCE:			
REKULTIVACE SKLÁDKY ŽÍKÚV LOM			
NÁZEV VÝKRESU:			
DATUM		PROSINEC 2015	
STUPEŇ		DSP / ZDS	
MĚŘÍTKO: 1:100		ČÍSLO VÝKRESU: D.7.	