


VZOROVÝ PŘÍČNÝ ŘEZ VRSTEV

1:20

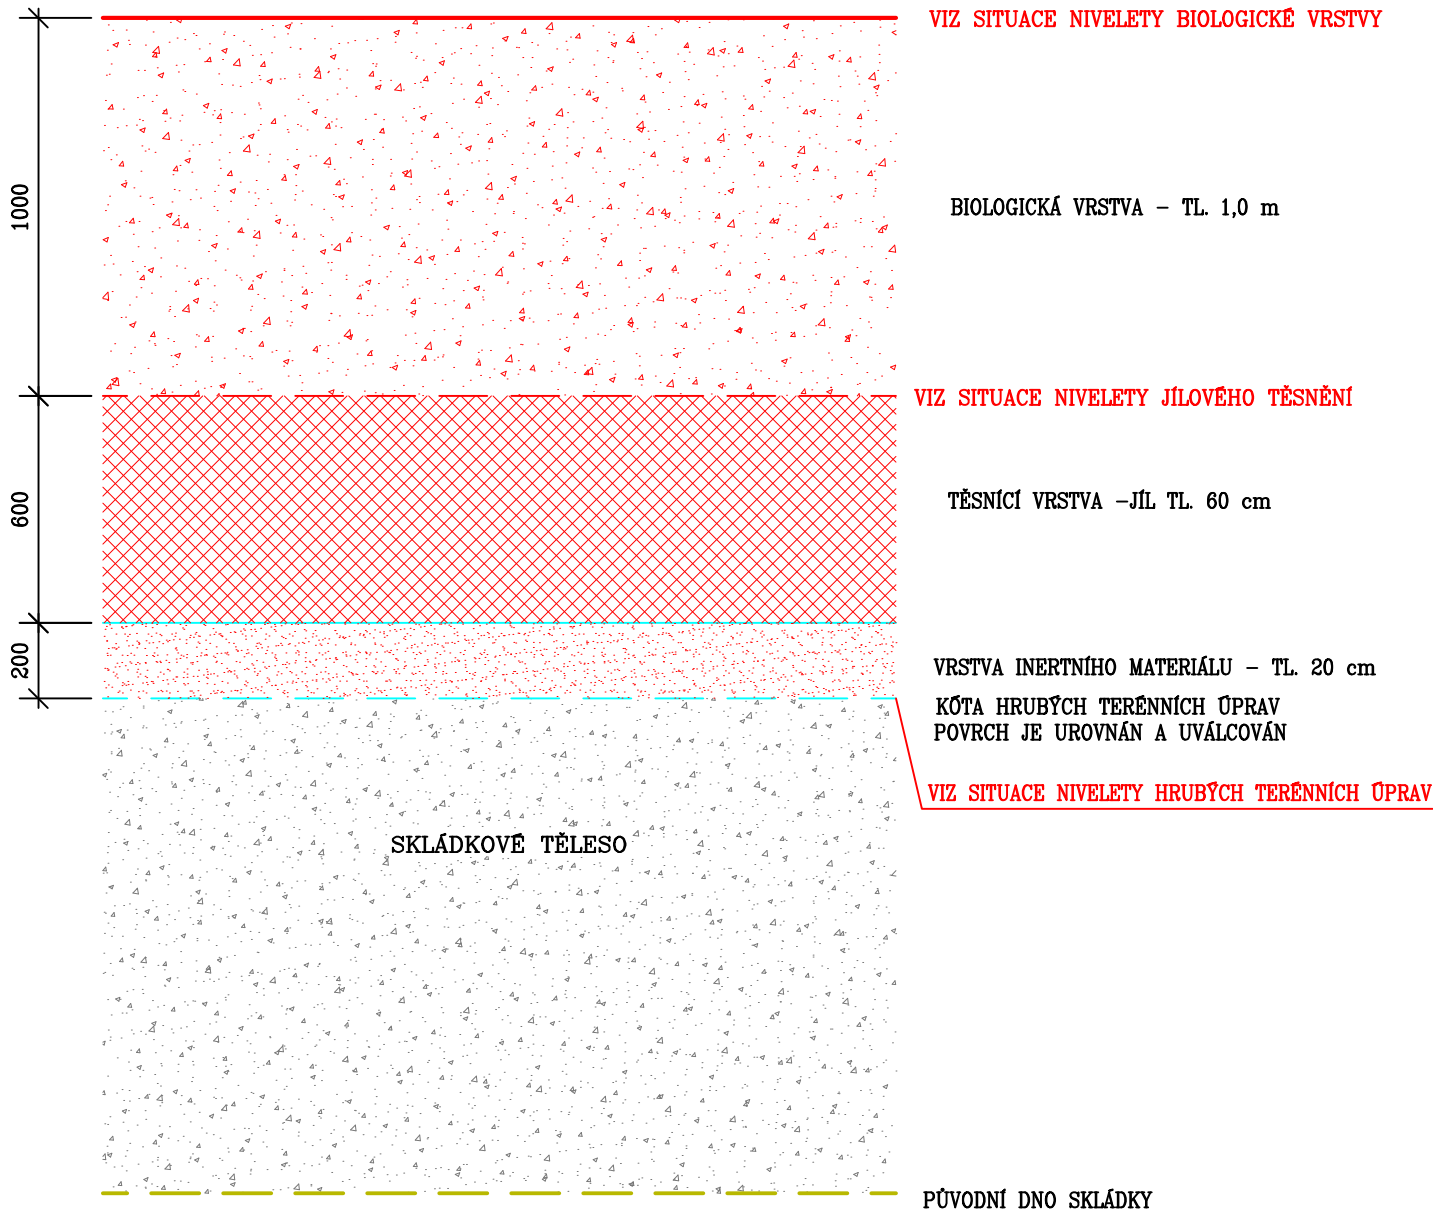

| | | | | | |
|--|--|--|--|--|-----------------------------|
| AUTORIZOVANÝ INŽENÝR : ING. JANA MÁCHOVÁ | | VYPRACOVAL, KRESLIL : ING. JANA MÁCHOVÁ | | ING. JANA MÁCHOVÁ VODOHOSPODÁŘSKÁ PROJEKCE | |
| MÍSTO STAVBY: k.ú. HLUBOKÁ NAD VLTAVOU | | | | | |
| NÁZEV AKCE: REKULTIVACE SKLÁDKY ZÍKÚV LOM | | | | | |
| NÁZEV VÝKRESU: VZOROVÝ PŘÍČNÝ ŘEZ VRSTEV | | | | DATUM | PROSINEC 2015 |
| | | | | STUPEŇ | DSP/ZDS |
| | | | | MĚŘITKO: 1:20 | ČÍSLO VÝKRESU: D.16. |