


VZOROVÝ PŘÍČNÝ ŘEZ ULOŽENÍM DRENÁŽE

1:50

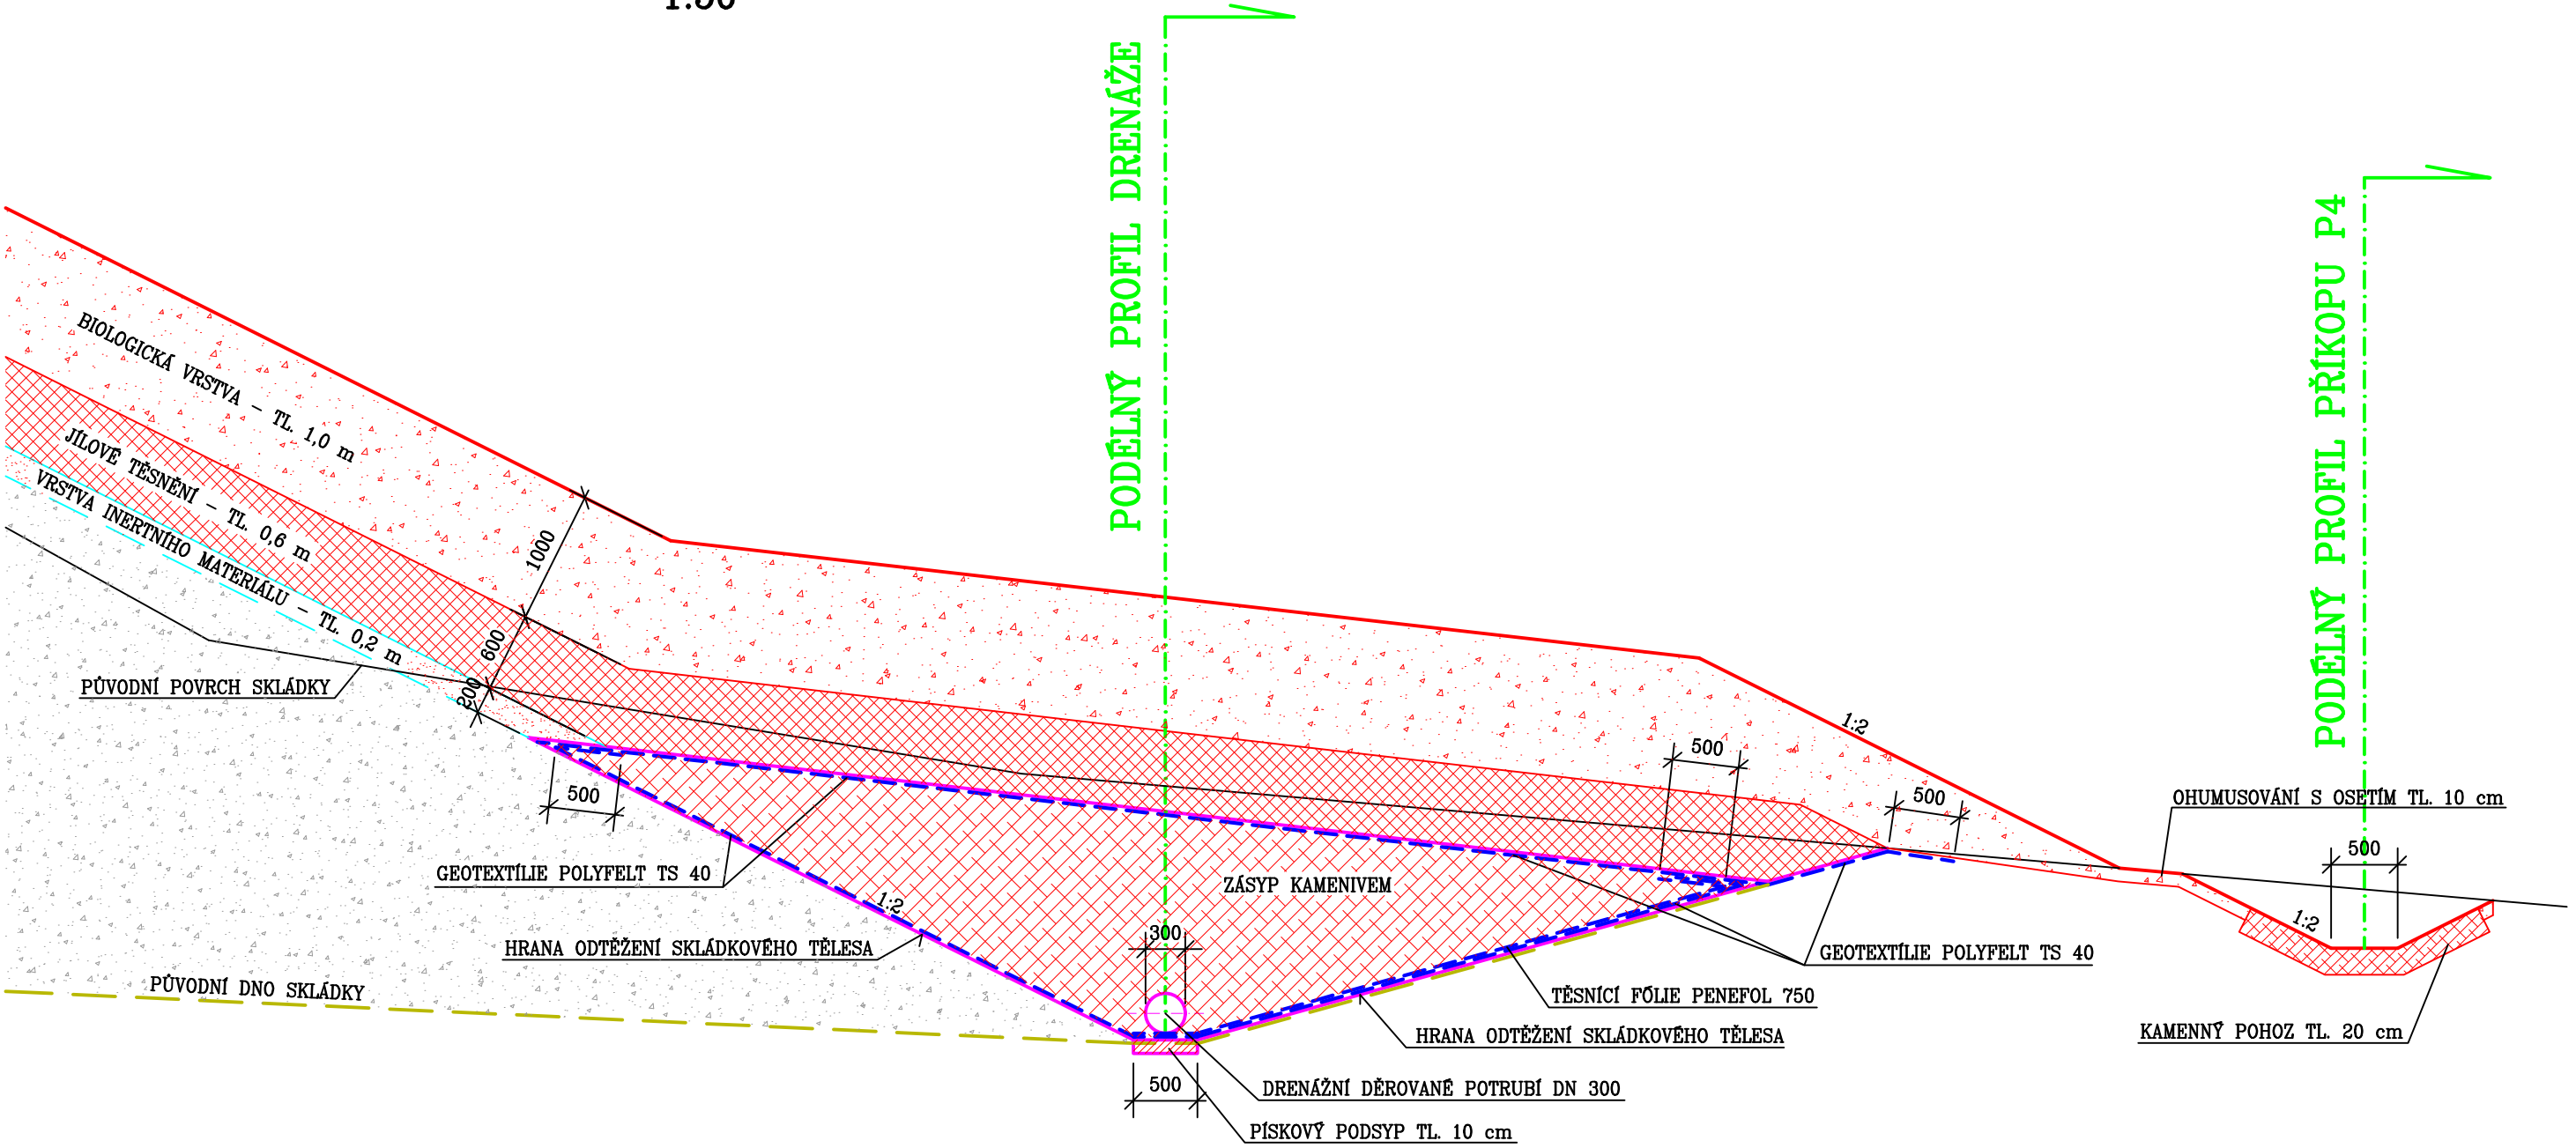

AUTORIZOVANÝ INŽENÝR : ING. JANA MÁCHOVÁ		VYPRACOVAL, KRESLIL : ING. JANA MÁCHOVÁ		ING. JANA MÁCHOVÁ VODOHOSPODÁŘSKÁ PROJEKCE	
MÍSTO STAVBY: k.ú. HLUBOKÁ NAD VLTAVOU					
NÁZEV AKCE:  REKULTIVACE SKLÁDKY ZÍKŮV LOM					
NÁZEV VÝKRESU:  VZOROVÝ PŘÍČNÝ ŘEZ ULOŽENÍM DRENÁŽE				DATUM	PROSINEC 2015
				STUPEŇ	DSP/ZDS
				MĚŘÍTKO:  1:50	ČÍSLO VÝKRESU:  F.4.